



PLANTA BAIXA ATUAL
Escala 1/50


LEGENDA
 ■ PAREDES A DEMOLIR
 ■ JANELAS A TROCAR

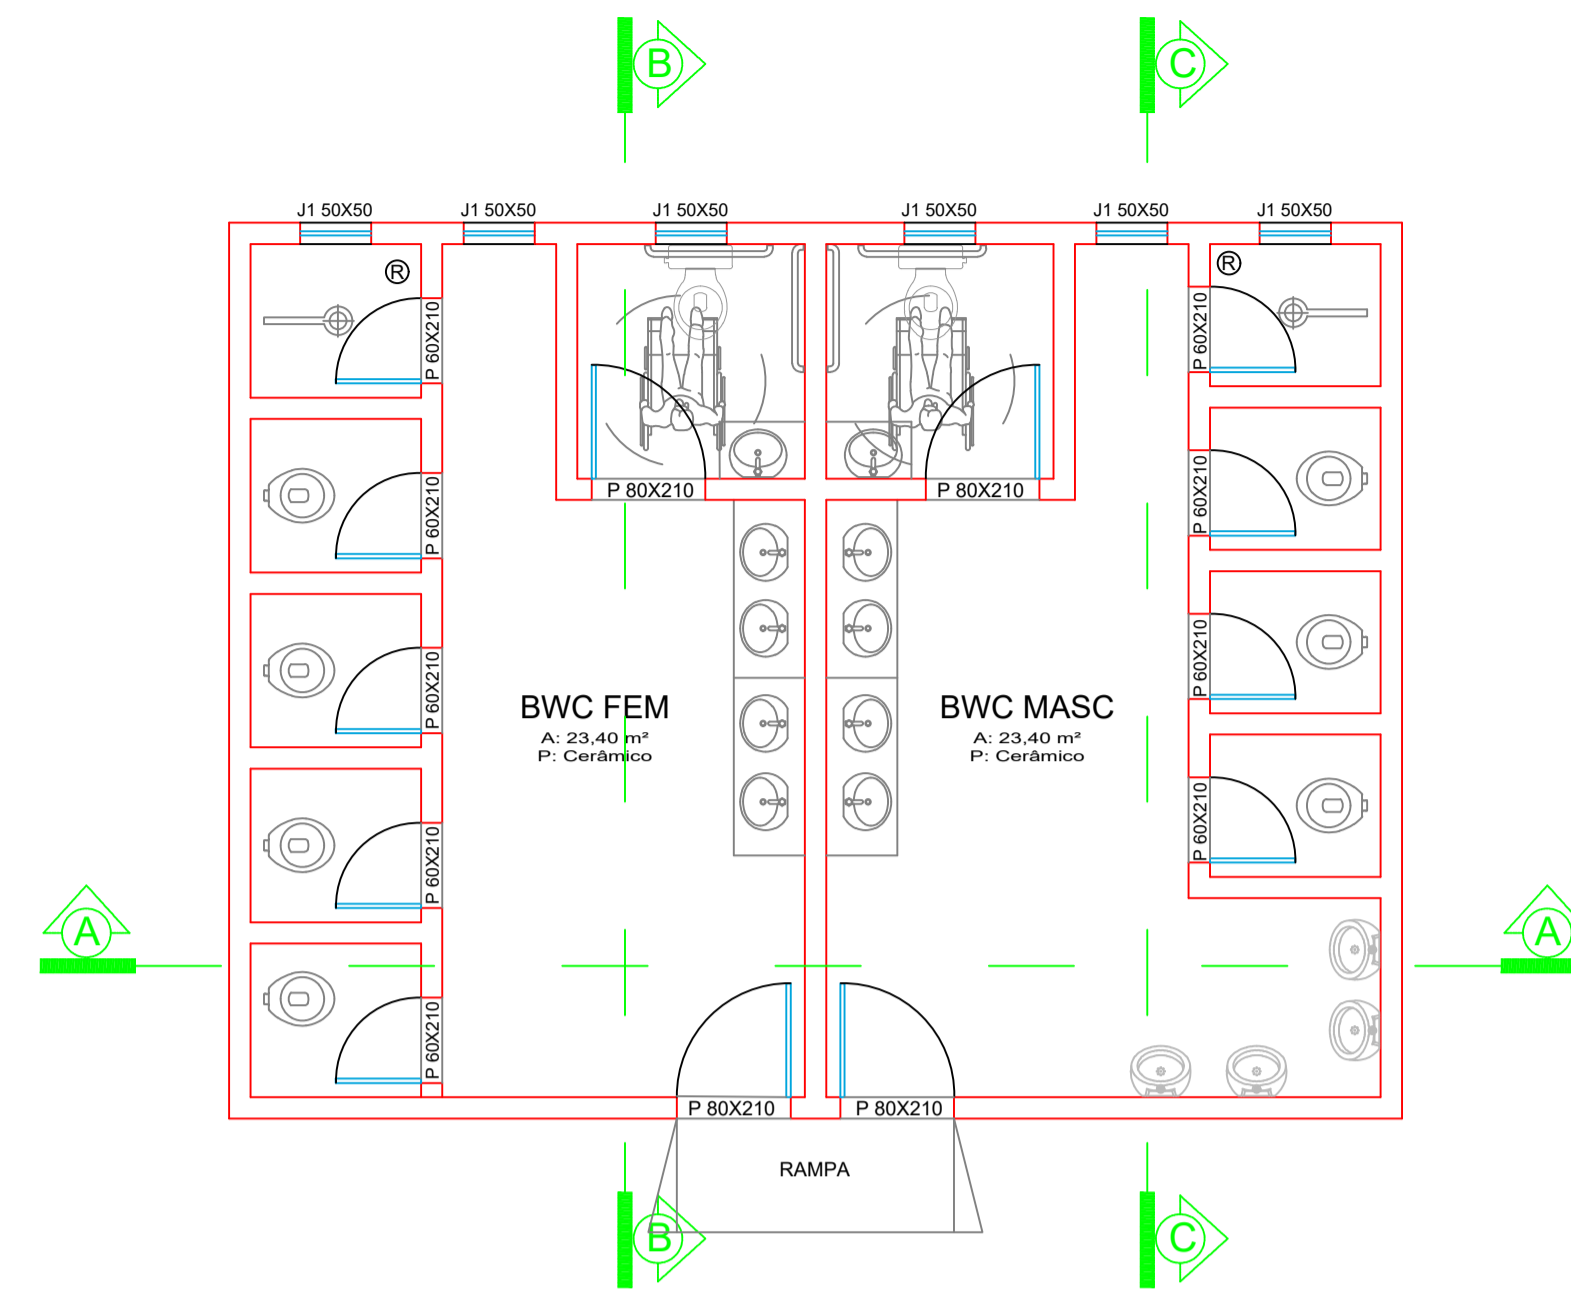


PLANTA BAIXA REFORMA
Escala 1/50

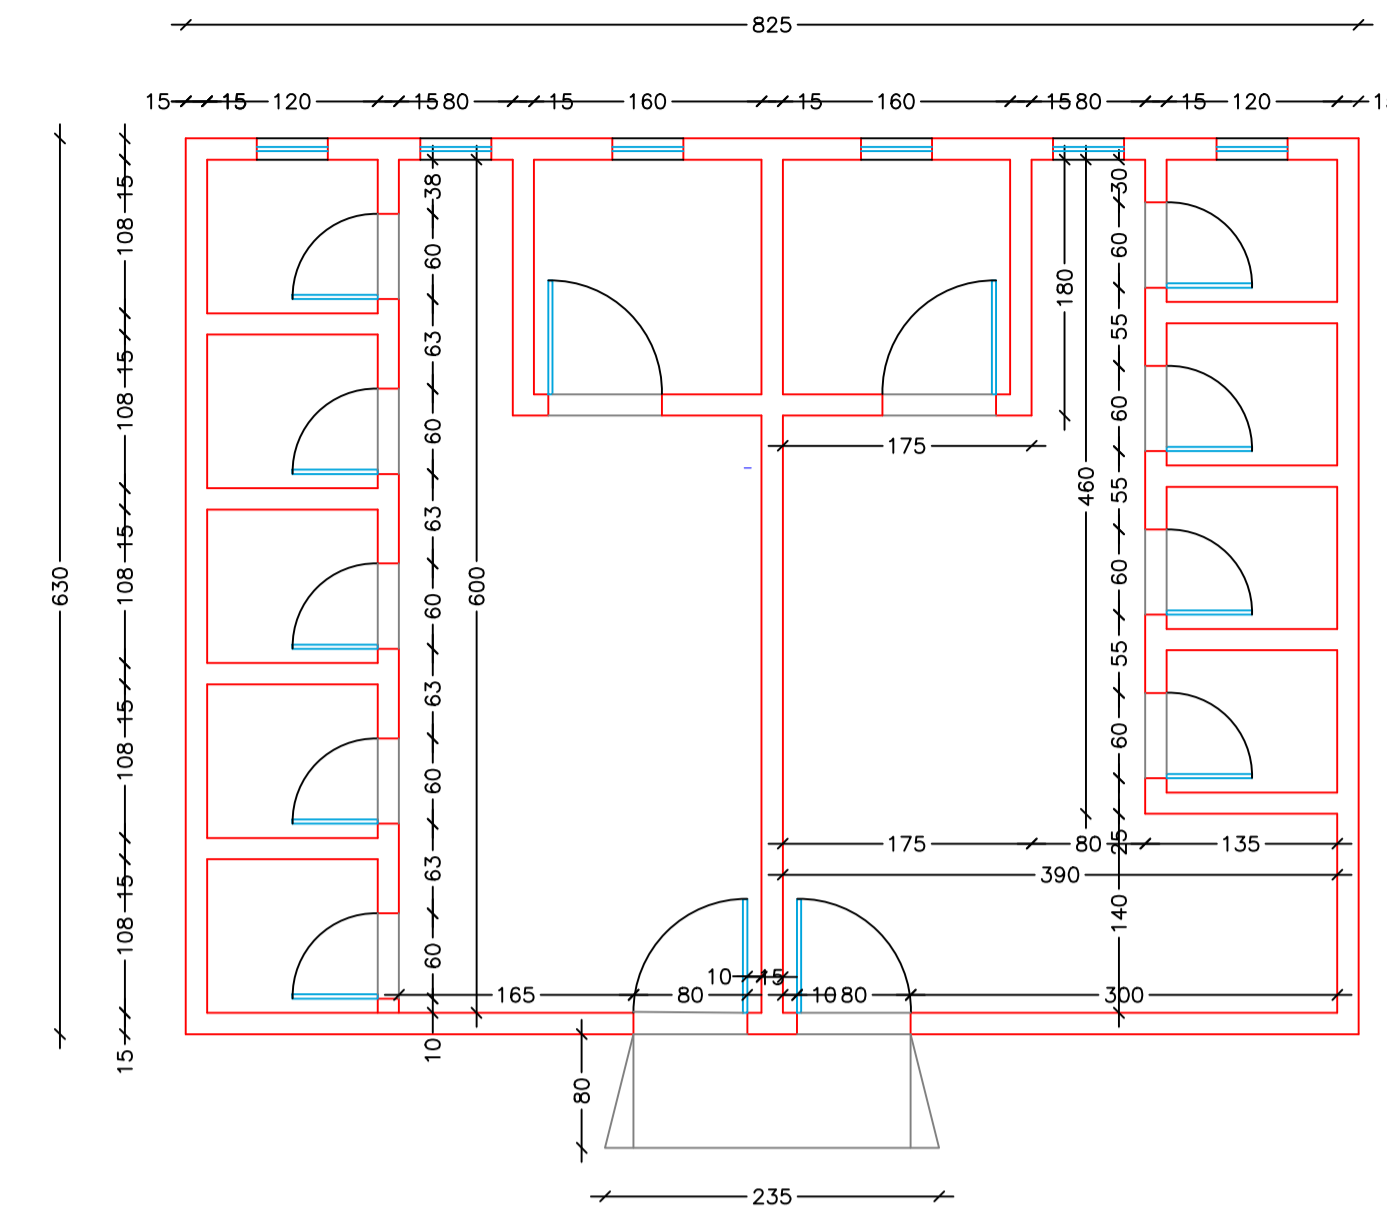


PLANTA BAIXA REFORMA
Escala 1/50

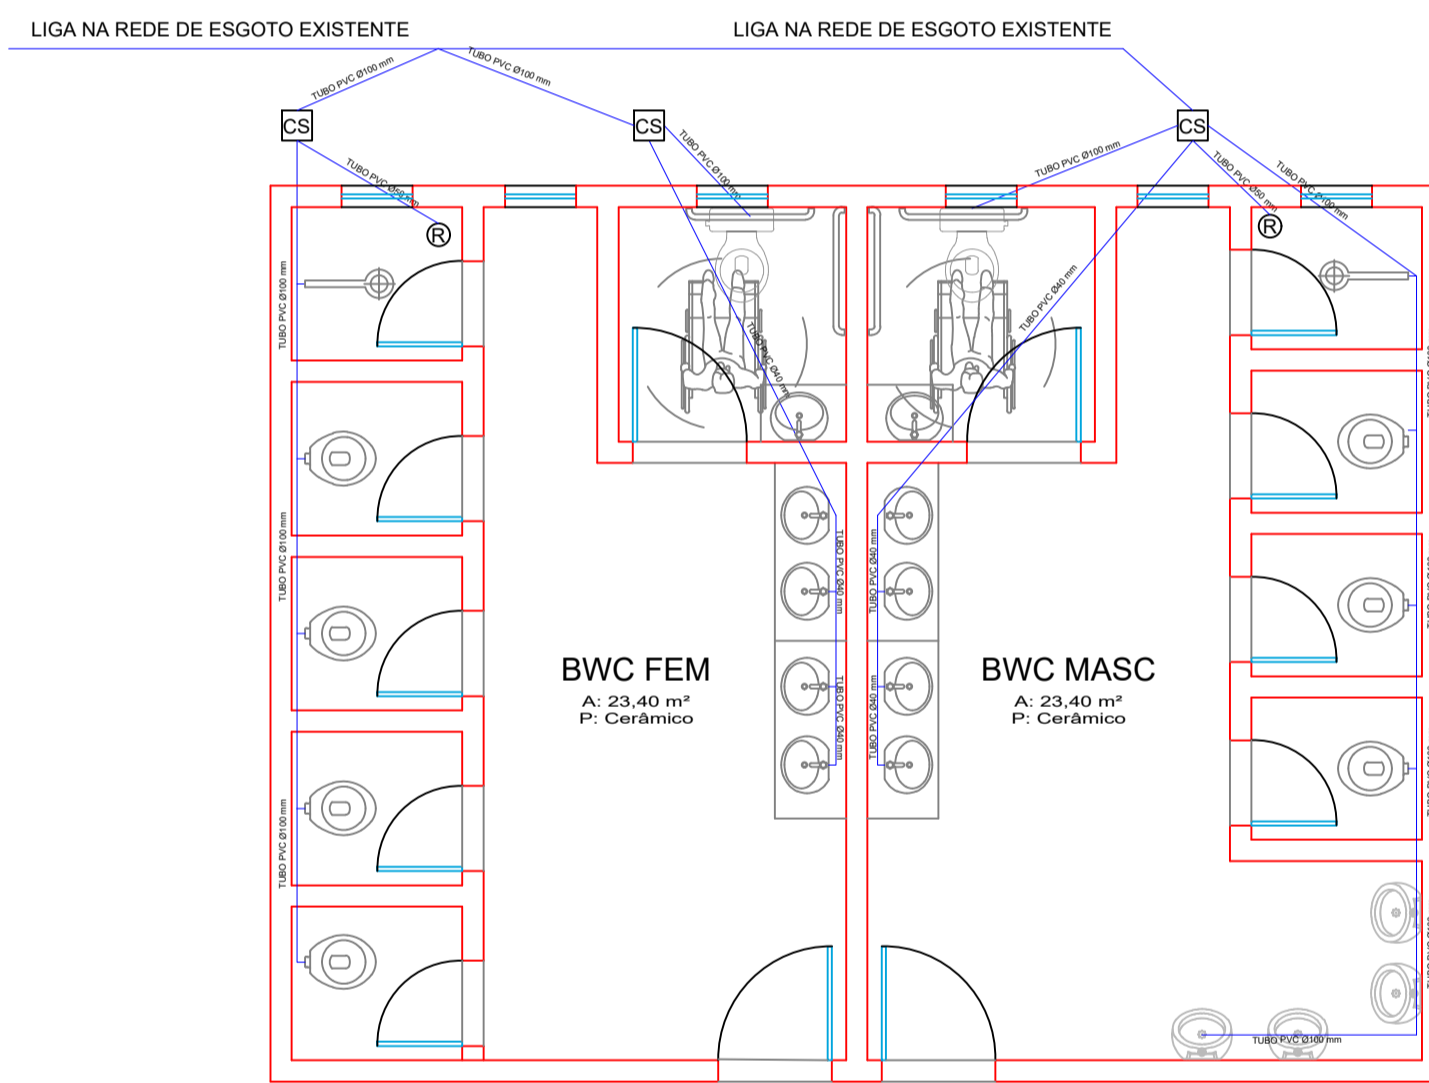


PROJ. SANITÁRIO
Escala 1/50

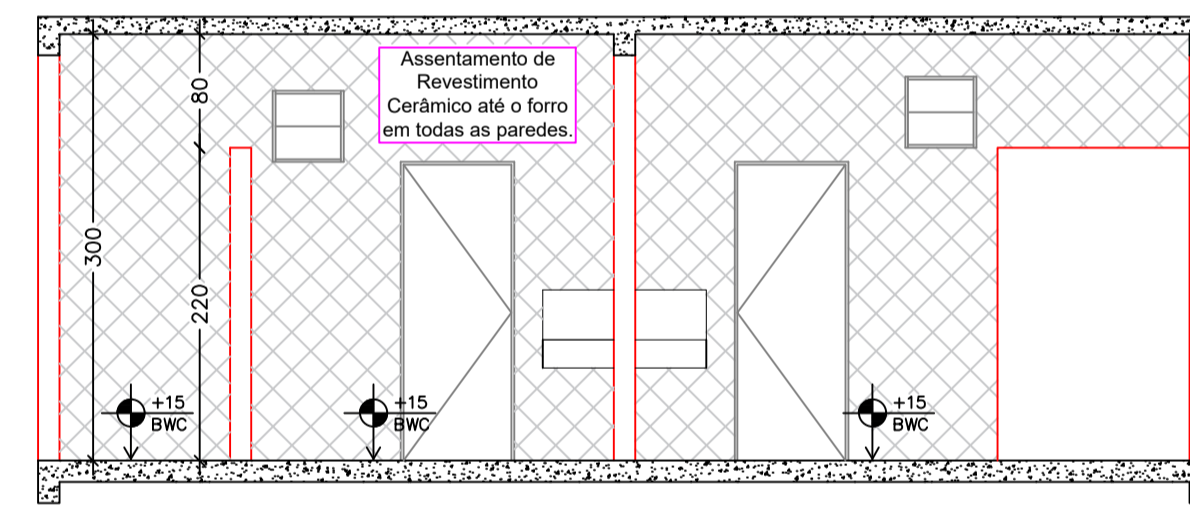


CORTE AA
Escala 1/50

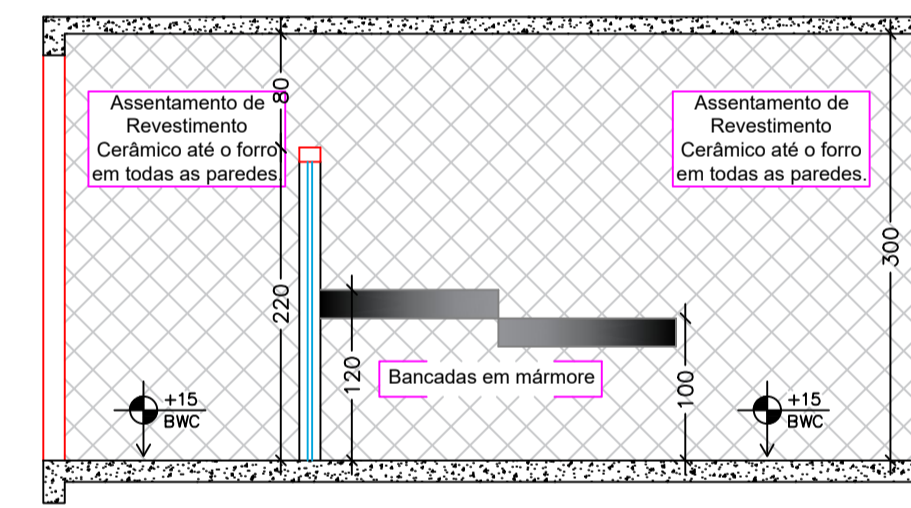


CORTE BB
Escala 1/50

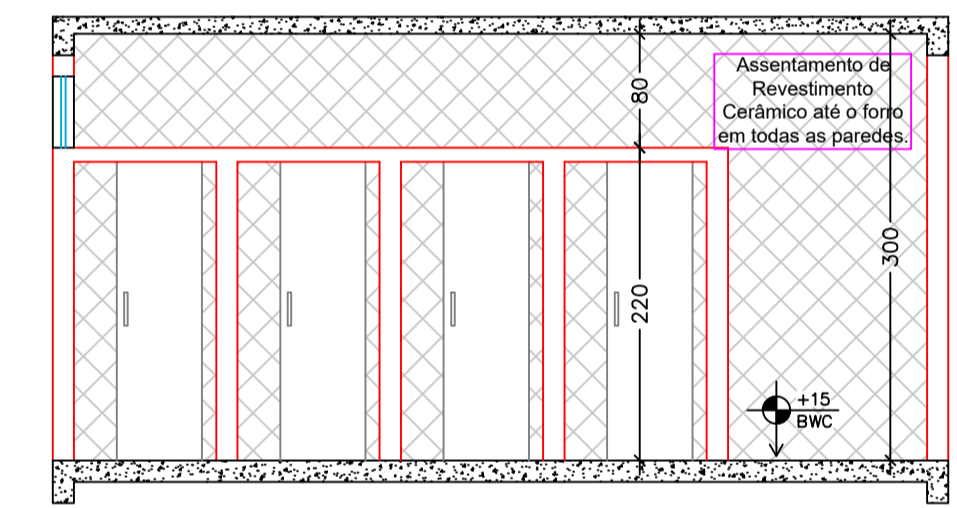


CORTE CC
Escala 1/50

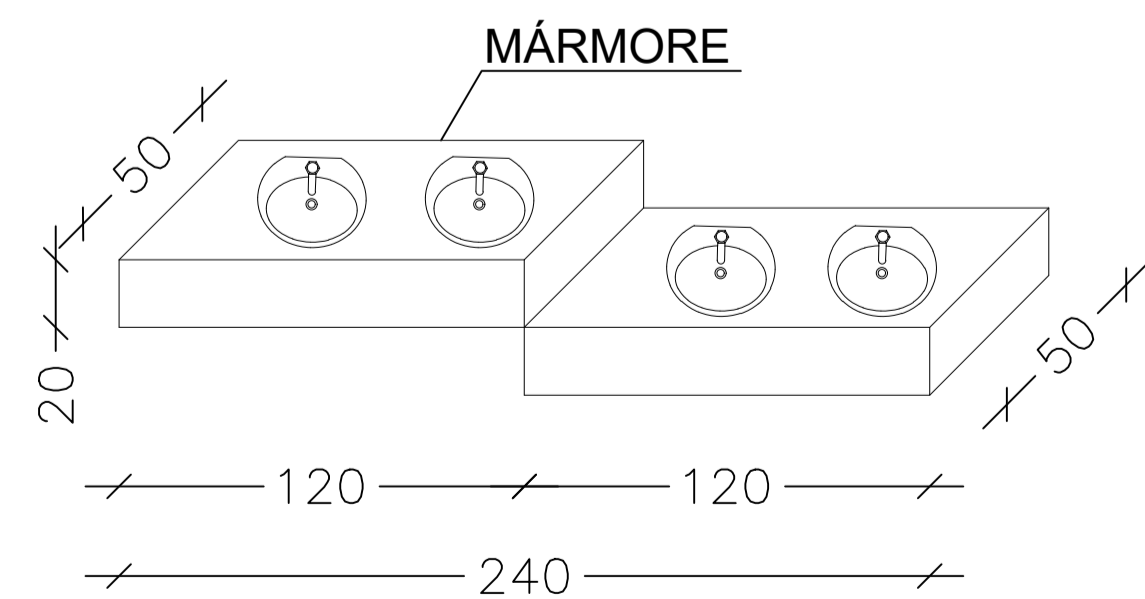

DETALHE BANCADA
Escala 1/50

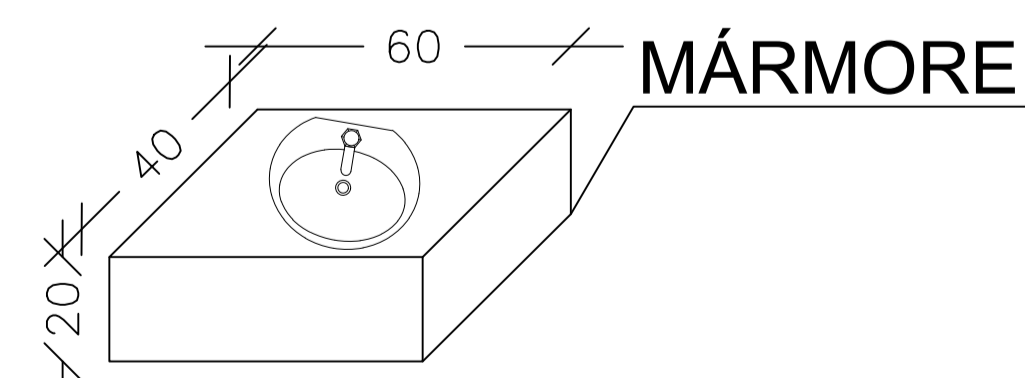

DETALHE BANCADA BWC PCD
Escala 1/50

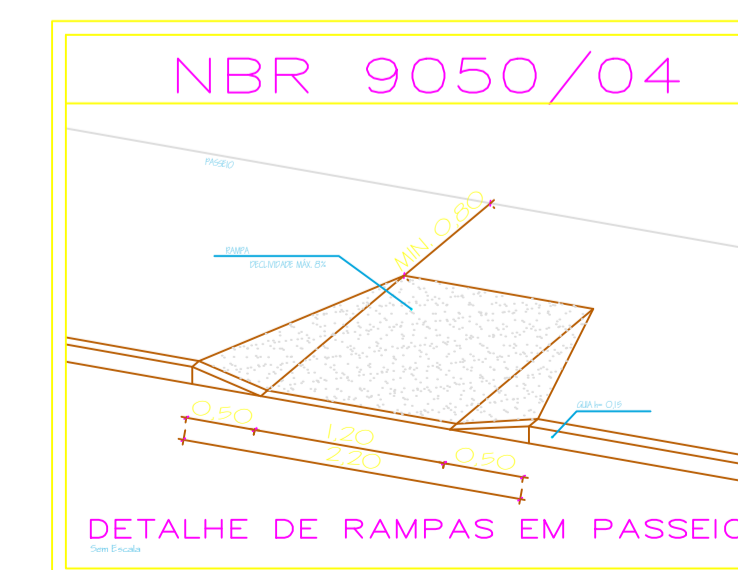

REVITALIZAÇÃO	
PREFEITURA MUNICIPAL	OBRA= REVITALIZAÇÃO LOCAL= ESCOLA CASTRO ALVES DIONÍSIO CERQUEIRA - SC
Dionísio Cerqueira - SC	PROP.= PREFEITURA MUNICIPAL
Fone: (49) 3644-6700	CONTEUDO PLANTA BAIXA ATUAL PLANTA BAIXA REFORMA PROJETO SANITÁRIO CORTES DETALHES
Rua Santos Dumont, nº413	PRANCHA 1/1
RESPONSÁVEL TÉCNICO ENG. CIVIL GUILHERME H. M. LIBARDONI CREA/SC 120441-2	PROPRIETÁRIO PREFEITURA MUNICIPAL DE DIONÍSIO CERQUEIRA CNPJ: 83.026.773/0001-74
DESENHO LÉTICIA MENEZEL	DATA 05/2021 ESCALA 1/50