
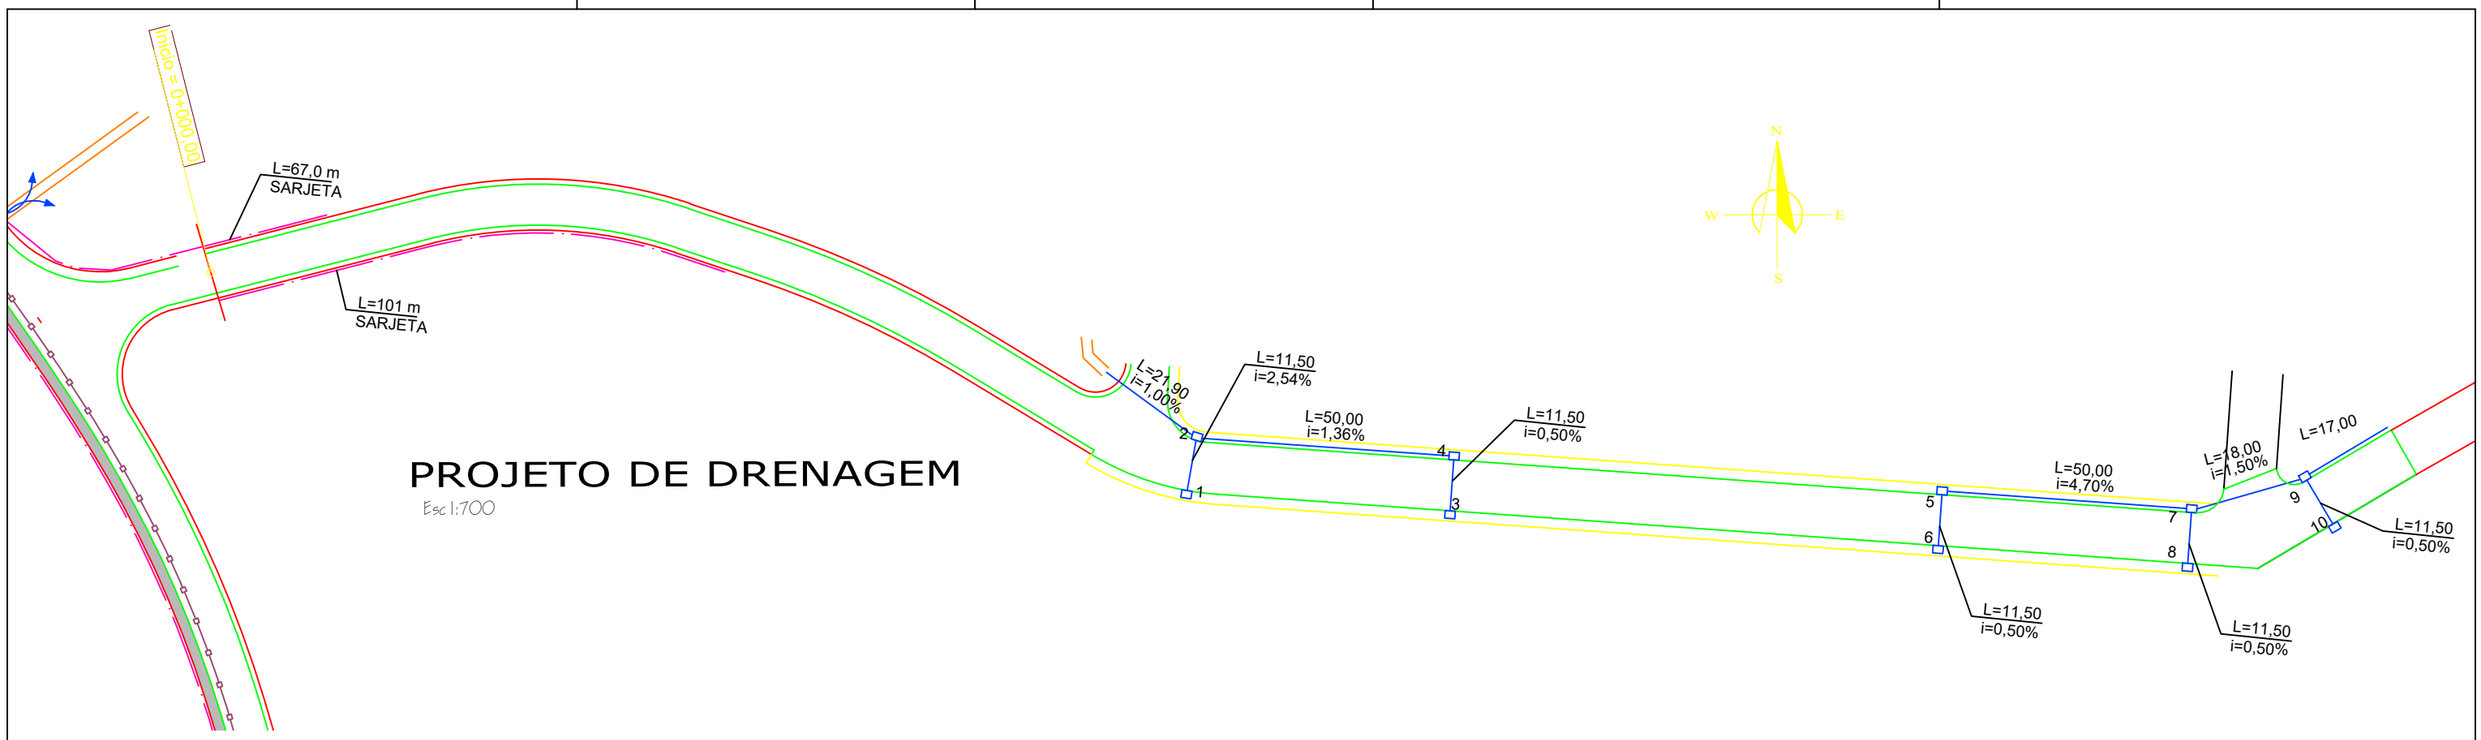


PROJETO DE DRENAGEM


Esc 1:700

BOCAS DE LOBO SIMPLES


ELEVAÇÃO

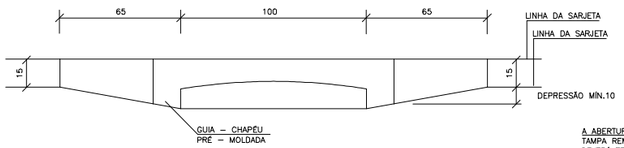

PLANTA

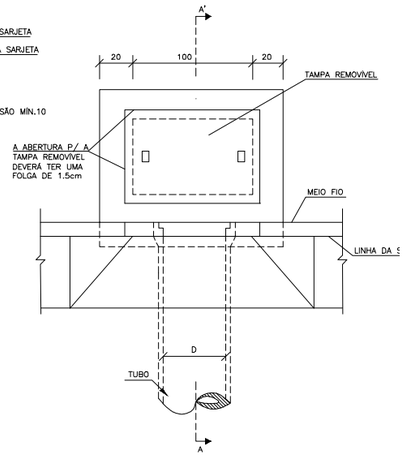


CORTE AA'

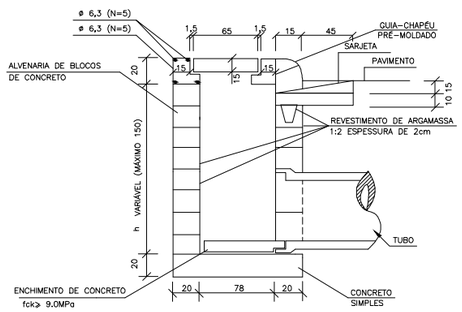

NOTAS:
1– Dimensões em cm;

STC02

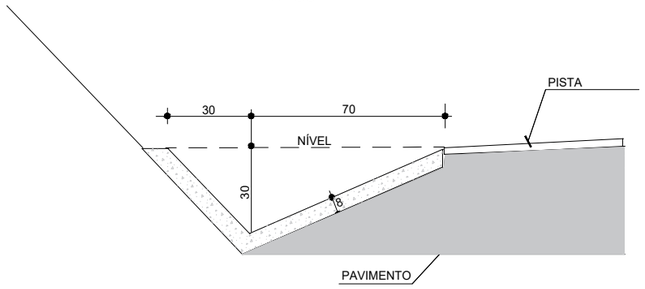

NOTAS:

1 - DIMENSÕES EM cm.
2 - AS GUIAS DE MADEIRA SERÃO INSTALADAS SEGUNDO A SEÇÃO TRANSVERSAL DA SARJETA, ESPAÇADAS DE 3m.
3 - SERÃO TOMADAS JUNTAS COM ARGAMASSA ASFÁLTICA A CADA 12m.
4 - AS SARJETAS INDICADAS APLICAM-SE TAMBÉM A BANQUETAS DE CORTES OU ATERROS.
5 - OS CONSUMOS CONSIDERADOS PARA ESCAVAÇÃO EM SOLO E SOLO LOCAL PARA APOIO DA SARJETA REFEREM-SE A SITUAÇÕES CONSIDERADAS EXTREMAS, TENDO CARÁTER EVENTUAL.

LEGENDA	
SARJETA TRIÂNGULAR DE CORTE STC-II	
BOCA DE LOBO SIMPLES	
GALERIA ∅ 40CM	

DRENAGEM

ESTADO DE SANTA CATARINA
PREFEITURA MUNICIPAL DE DIONÍSIO CERQUEIRA
SECRETARIA DE OBRAS E INFRAESTRUTURA

OBRA= PAVIMENTAÇÃO ASFÁLTICA
LOCAL= RUA REINO UNIDO, LAGO DAS NAÇÕES DIONISIO CERQUEIRA – SC
PROP.= PREFEITURA MUNICIPAL

CONTEÚDO: PLANTA BAIXA PAVIMENT. LEGENDAS DETALHES
PRANCHA: 2/2

RESPONSÁVEL TÉCNICO
GUILHERME HENRIQUE MARAN LIBARDONI:04981772946
ENG. CIVIL GUILHERME H. M. LIBARDONI
CREA/SC 120441-2

PROPRIETÁRIO: WANDERLAN GNOATTO GONCALVES:79668917987
PREFEITURA MUNICIPAL DE DIONÍSIO CERQUEIRA
CNPJ: 83.026.773/0001-74

DESENHO: EDUARDO DALLO
DATA: 01/2024
ESCALA: 1/800