
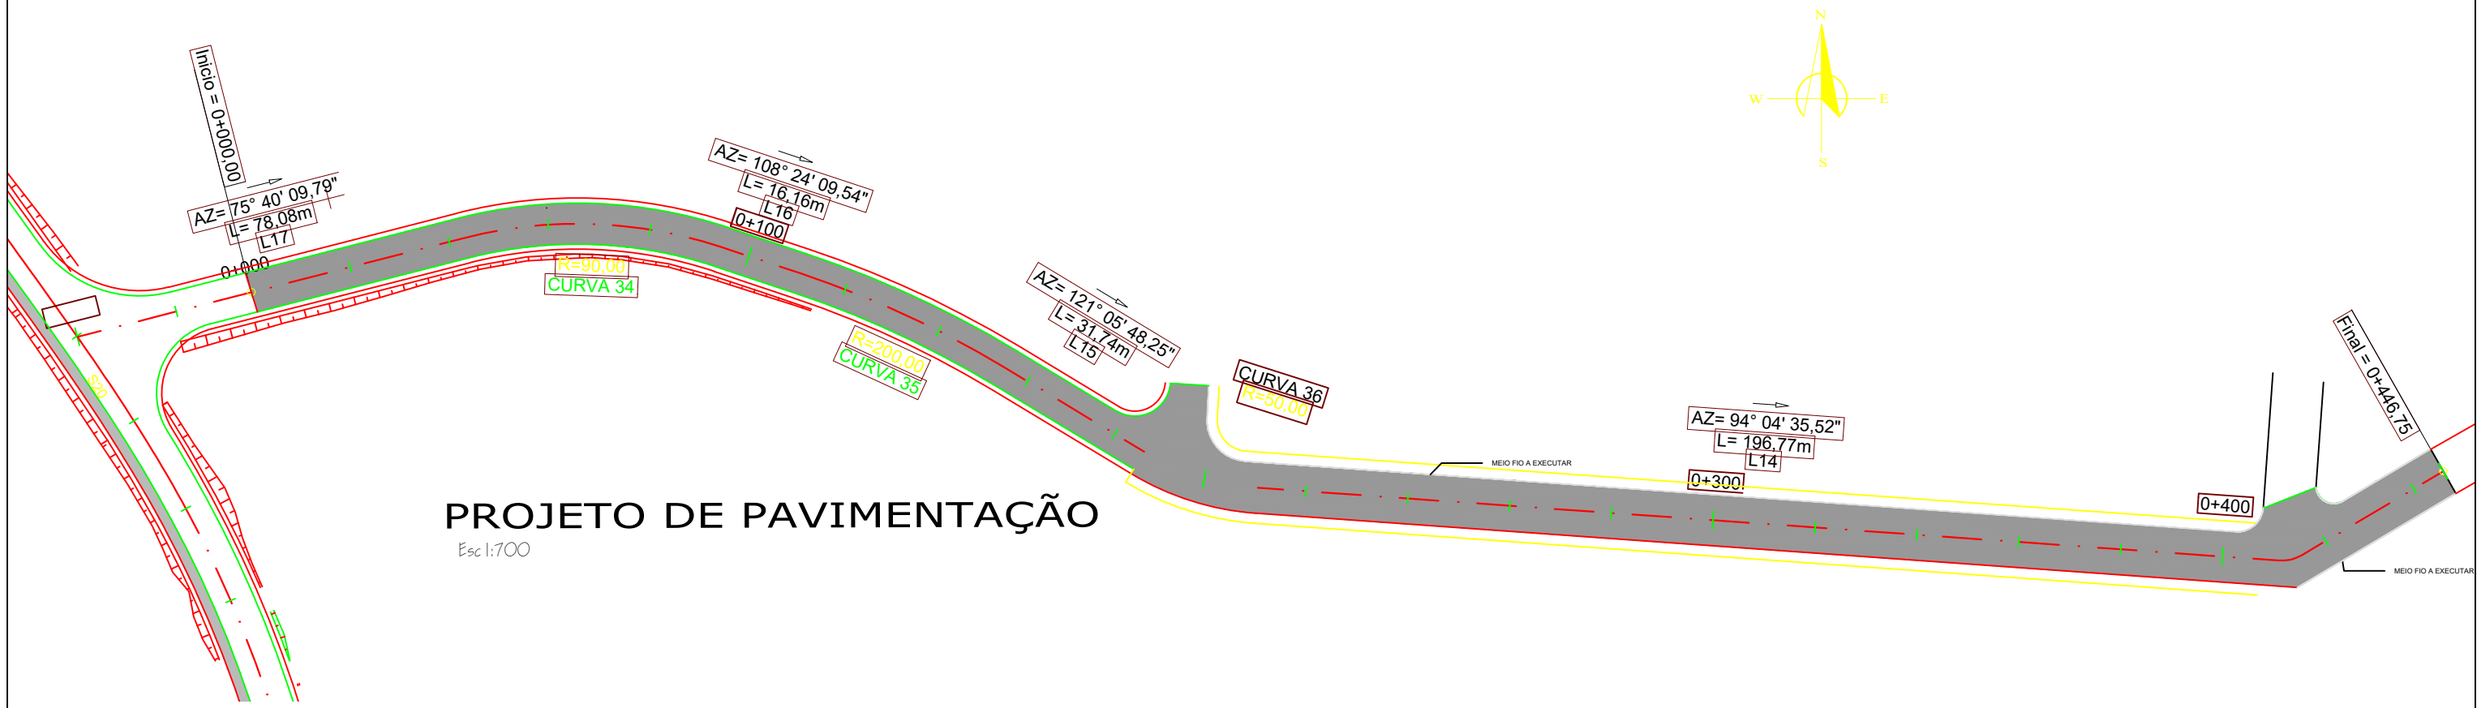



PROJETO DE PAVIMENTAÇÃO

Esc 1:700

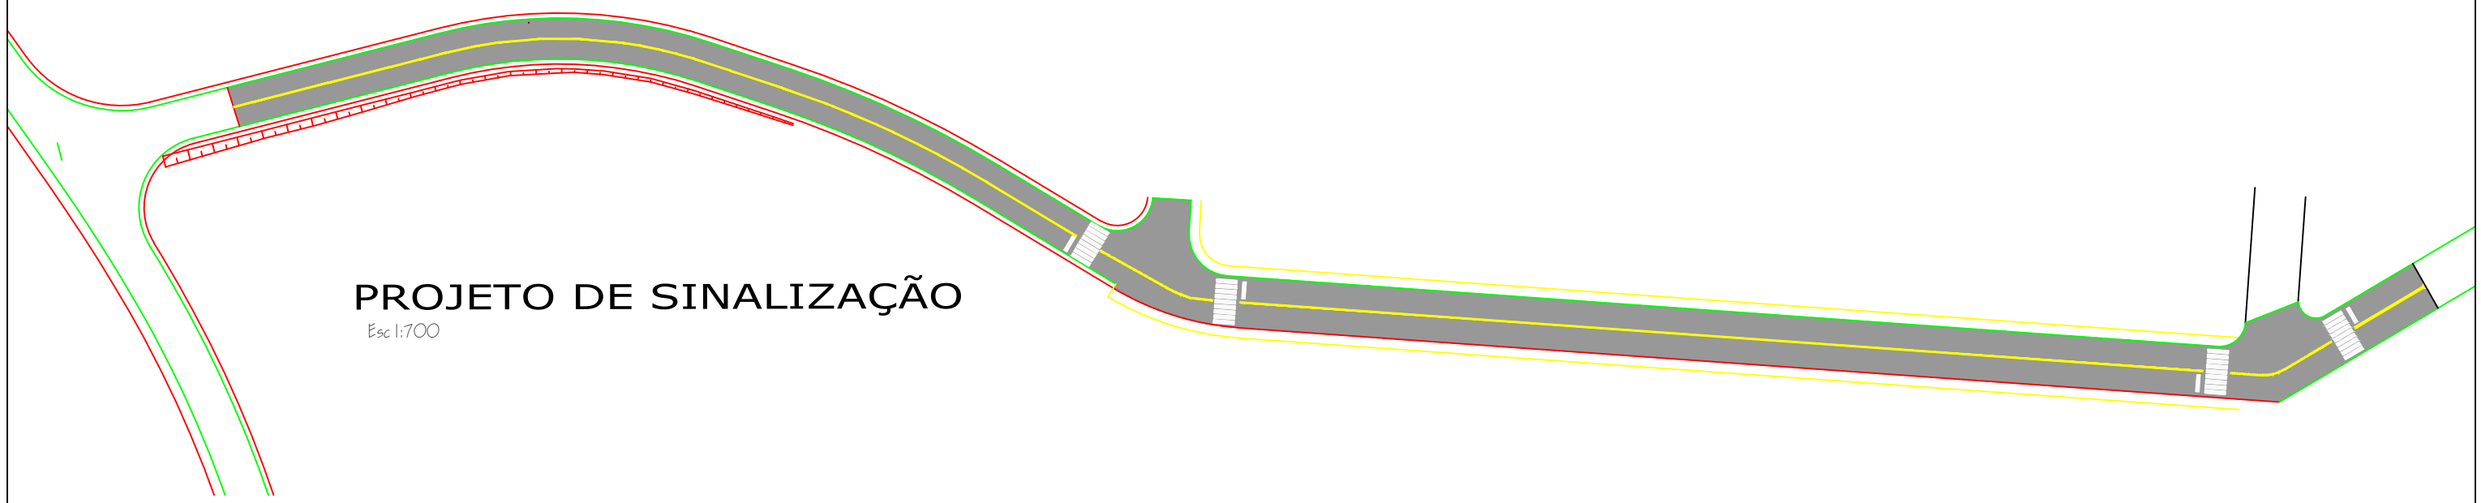

PROJETO DE SINALIZAÇÃO

Esc 1:700

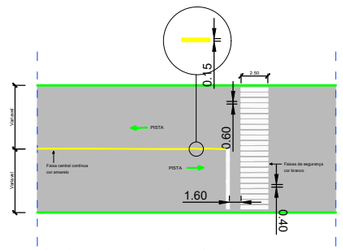

Detalhamento Pinturas

Esc: S/ E

PAVIMENTAÇÃO ASFÁLTICA

ESTADO DE SANTA CATARINA
PREFEITURA MUNICIPAL DE DIONÍSIO CERQUEIRA
SECRETARIA DE OBRAS E INFRAESTRUTURA

OBRA= PAVIMENTAÇÃO ASFÁLTICA
LOCAL= RUA REINO UNIDO, LAGO DAS NAÇÕES DIONISIO CERQUEIRA – SC
PROP.= PREFEITURA MUNICIPAL

CONTEÚDO
PLANTA BAIXA PAVIMENT.
LEGENDAS
DETALHES

PRANCHA 1/2

RESPONSÁVEL TÉCNICO
GUILHERME HENRIQUE MARAN LIBARDONI:04398772960
ENG. CIVIL GUILHERME H. M. LIBARDONI
CREA/SC 120441-2

PROPRIETÁRIO WANDERLAN GNOATTO GONCALVES:79668917987
PREFEITURA MUNICIPAL DE DIONÍSIO CERQUEIRA
CNPJ: 83.026.773/0001-74

DESENHO EDUARDO DALLO
DATA 01/2024
ESCALA 1/800