

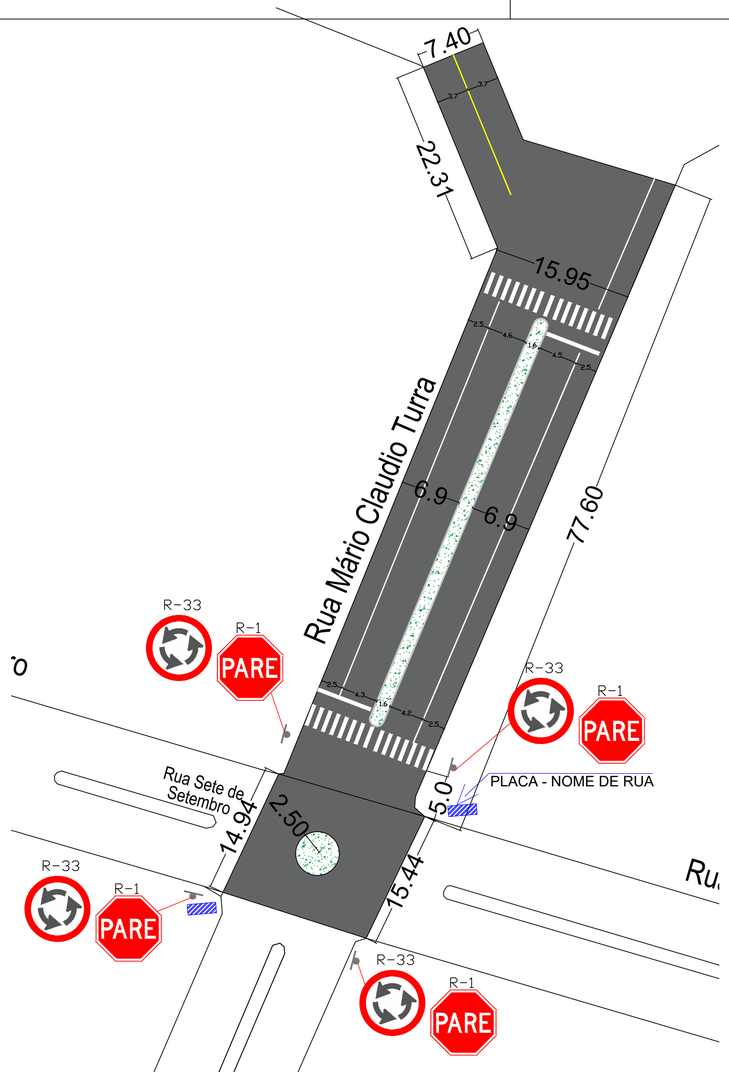
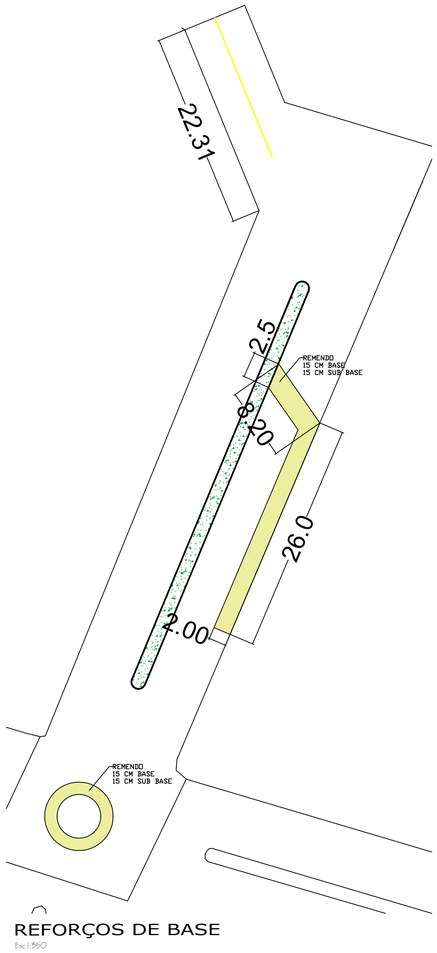



PROJETO DE PAVIMENTAÇÃO
Esc:1:350

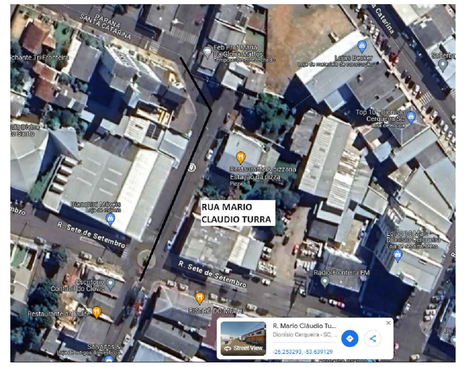


REFORÇOS DE BASE
Esc:1:350

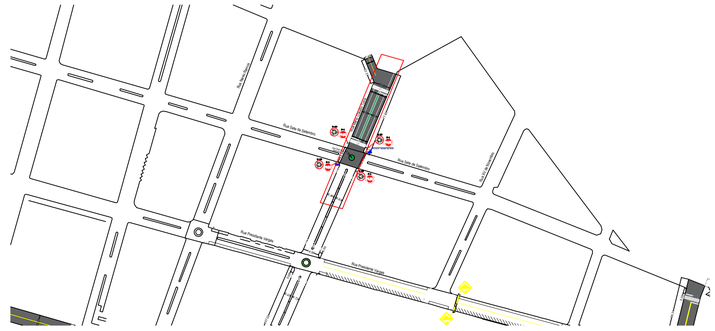


PLANTA DE SETORIZAÇÃO
Esc: S/ E

## RUA MARIO CLÁUDIO TURRA


LEGENDA:

DIMENSÕES VARIAVEIS

- Área a receber pavimentação asfáltica em CBUQ: = 1.447,50 m²
- Área a receber Meio fio = 102,00 m
- Área a receber sinalização asfáltica = 105,82 m²
- Área a receber sinalização asfáltica = 1,70 m²
- Placa indicação nome de rua = 2 unidades

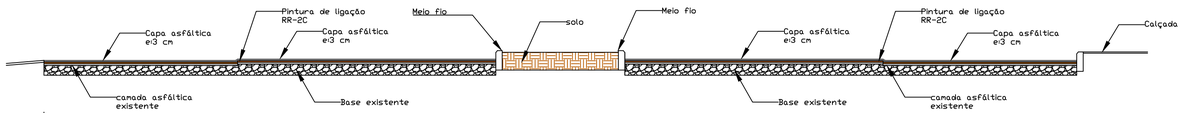


Seção tipo pavimentação

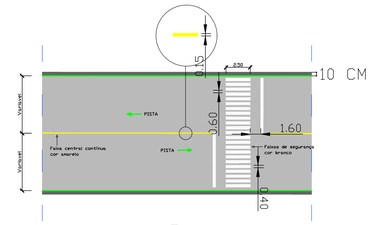


Detalhamento Pintura e Meio Fio

# REPERFILAGEM

PREFEITURA MUNICIPAL

Dionísio Cerqueira – SC
Fone:(49) 3644-6700
Rua Santos Dumont, n°413

OBRA= REPERFILAGEM E SINALIZAÇÃO
LOCAL= RUA MÁRIO CLÁUDIO TURRA
DIONISIO CERQUEIRA – SC
PROP.= PREFEITURA MUNICIPAL
CONTEÚDO: PLANTA BAIXA PAVIMENT. LEGENDAS DETALHES
PRANCHA: 1/1

RESPONSÁVEL TÉCNICO
GUILHERME HENRIQUE MARANHO LIBARDONI:04398772960
ENG. CIVIL GUILHERME H. M. LIBARDONI
CREA/SC 120441-2

PROPRIETÁRIO
THIAGO WANDERLAN GNOATTO GONCALVES:79668917987
PREFEITURA MUNICIPAL DE DIONÍSIO CERQUEIRA
CNPJ: 83.026.773/0001-74

DESENHO EDUARDO DALLO
DATA 02/2024
ESCALA 1/350