
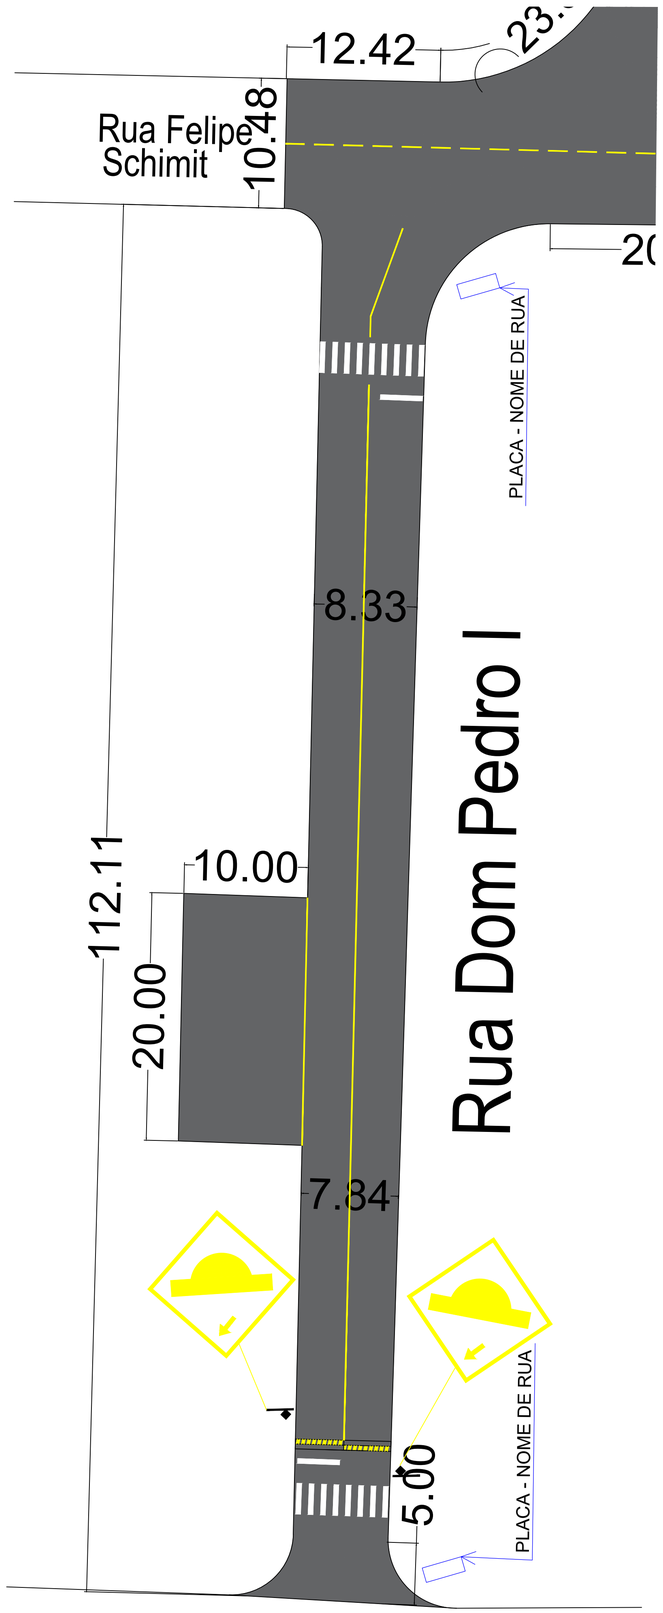



PROJETO DE PAVIMENTAÇÃO

Esc 1:350

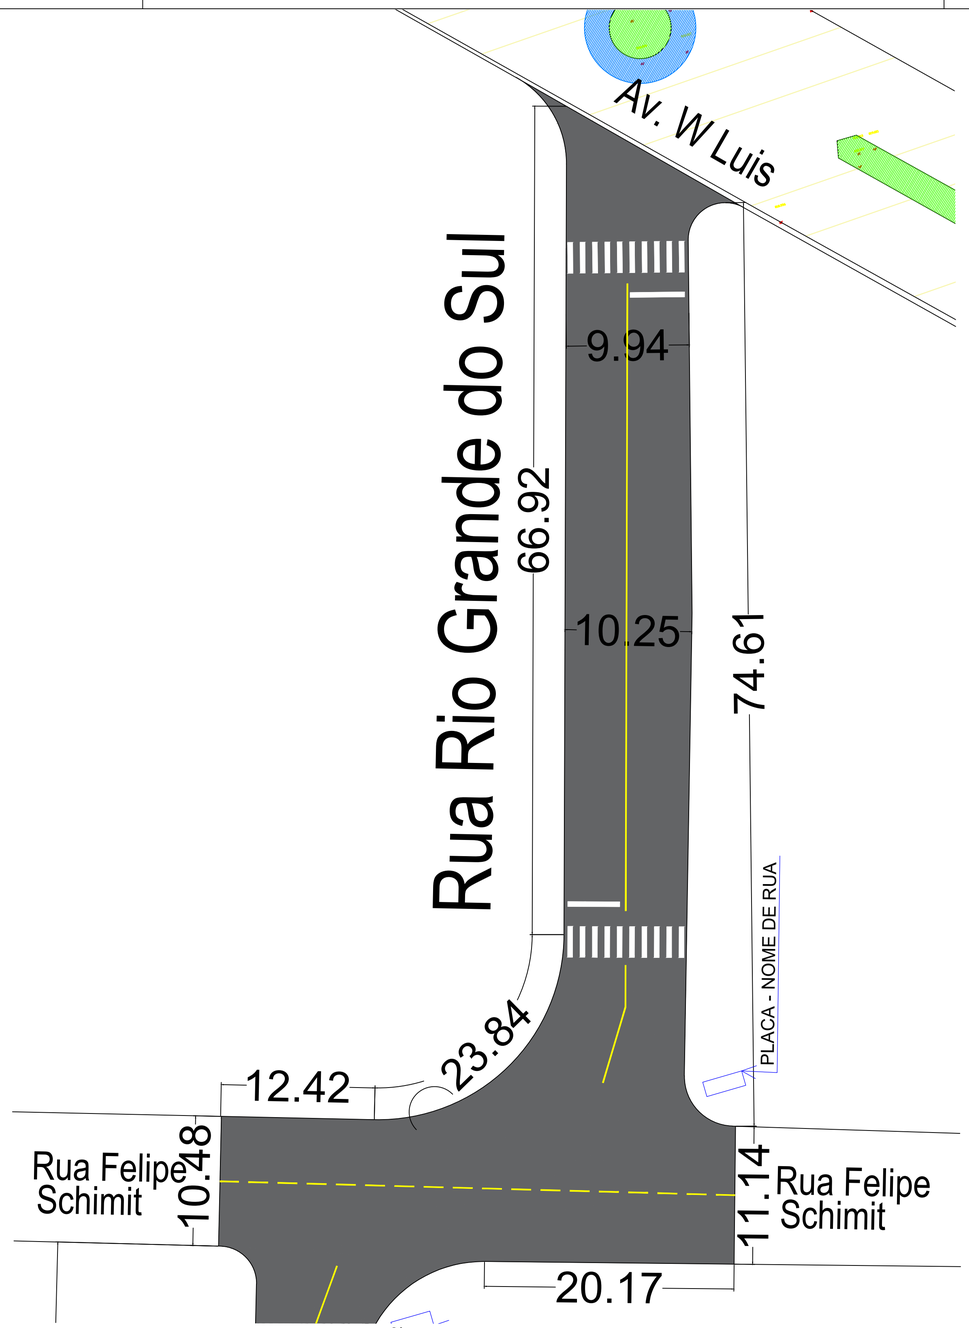


PROJETO DE PAVIMENTAÇÃO

Esc 1:350

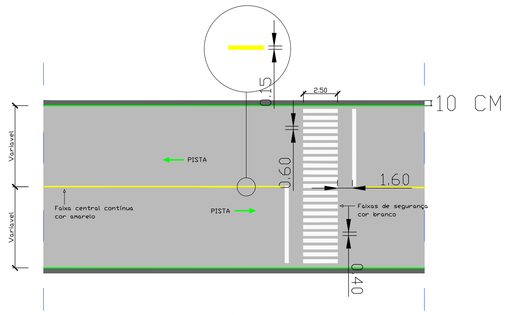

Detalhamento Pintura e Meio Fio

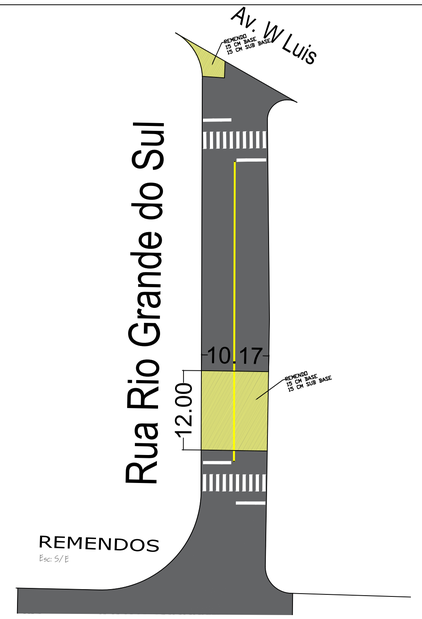

RUA RIO DOM PEDRO I

RUA RIO GRANDE DO SUL


LEGENDA:

DIMENSÕES 225,73 X VAR. 7,84 E 11,14 METROS

Área a receber pavimentação asfáltica em CBUQ: = 2.463,30 m²

Área a receber sinalização asfáltica = 19,11 m²

Área a receber sinalização asfáltica = 49,32 m²

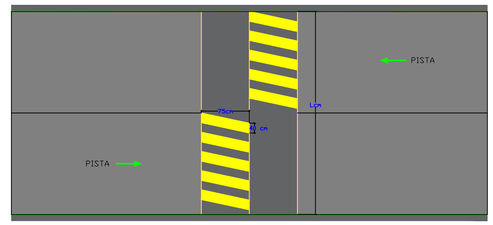

Detalhamento Lombada

REPERFILAGEM

PREFEITURA MUNICIPAL

Dionísio Cerqueira – SC

Fone:(49) 3644-6700

Rua Santos Dumont, n°413

OBRA= REPERFILAGEM E PAVIMENTAÇÃO
LOCAL= RUA DOM PEDRO I
RUA RIO GRANDE DO SUL
DIONISIO CERQUEIRA – SC
PROP.= PREFEITURA MUNICIPAL

CONTEÚDO
PLANTA BAIXA PAVIMENT.
LEGENDAS
DETALHES

PRANCHA 1/1

RESPÓNSÁVEL TÉCNICO
GUILHERME HENRIQUE MARAN LIBARDONI:04398772960
ENG. CIVIL GUILHERME H. M. LIBARDONI
CREA/SC 120441-2

PROPRIETÁRIO
PREFEITURA MUNICIPAL DE DIONÍSIO CERQUEIRA
CNPJ: 83.026.773/0001-74

DESENHO EDUARDO DALLO

DATA 01/2024

ESCALA 1/500