
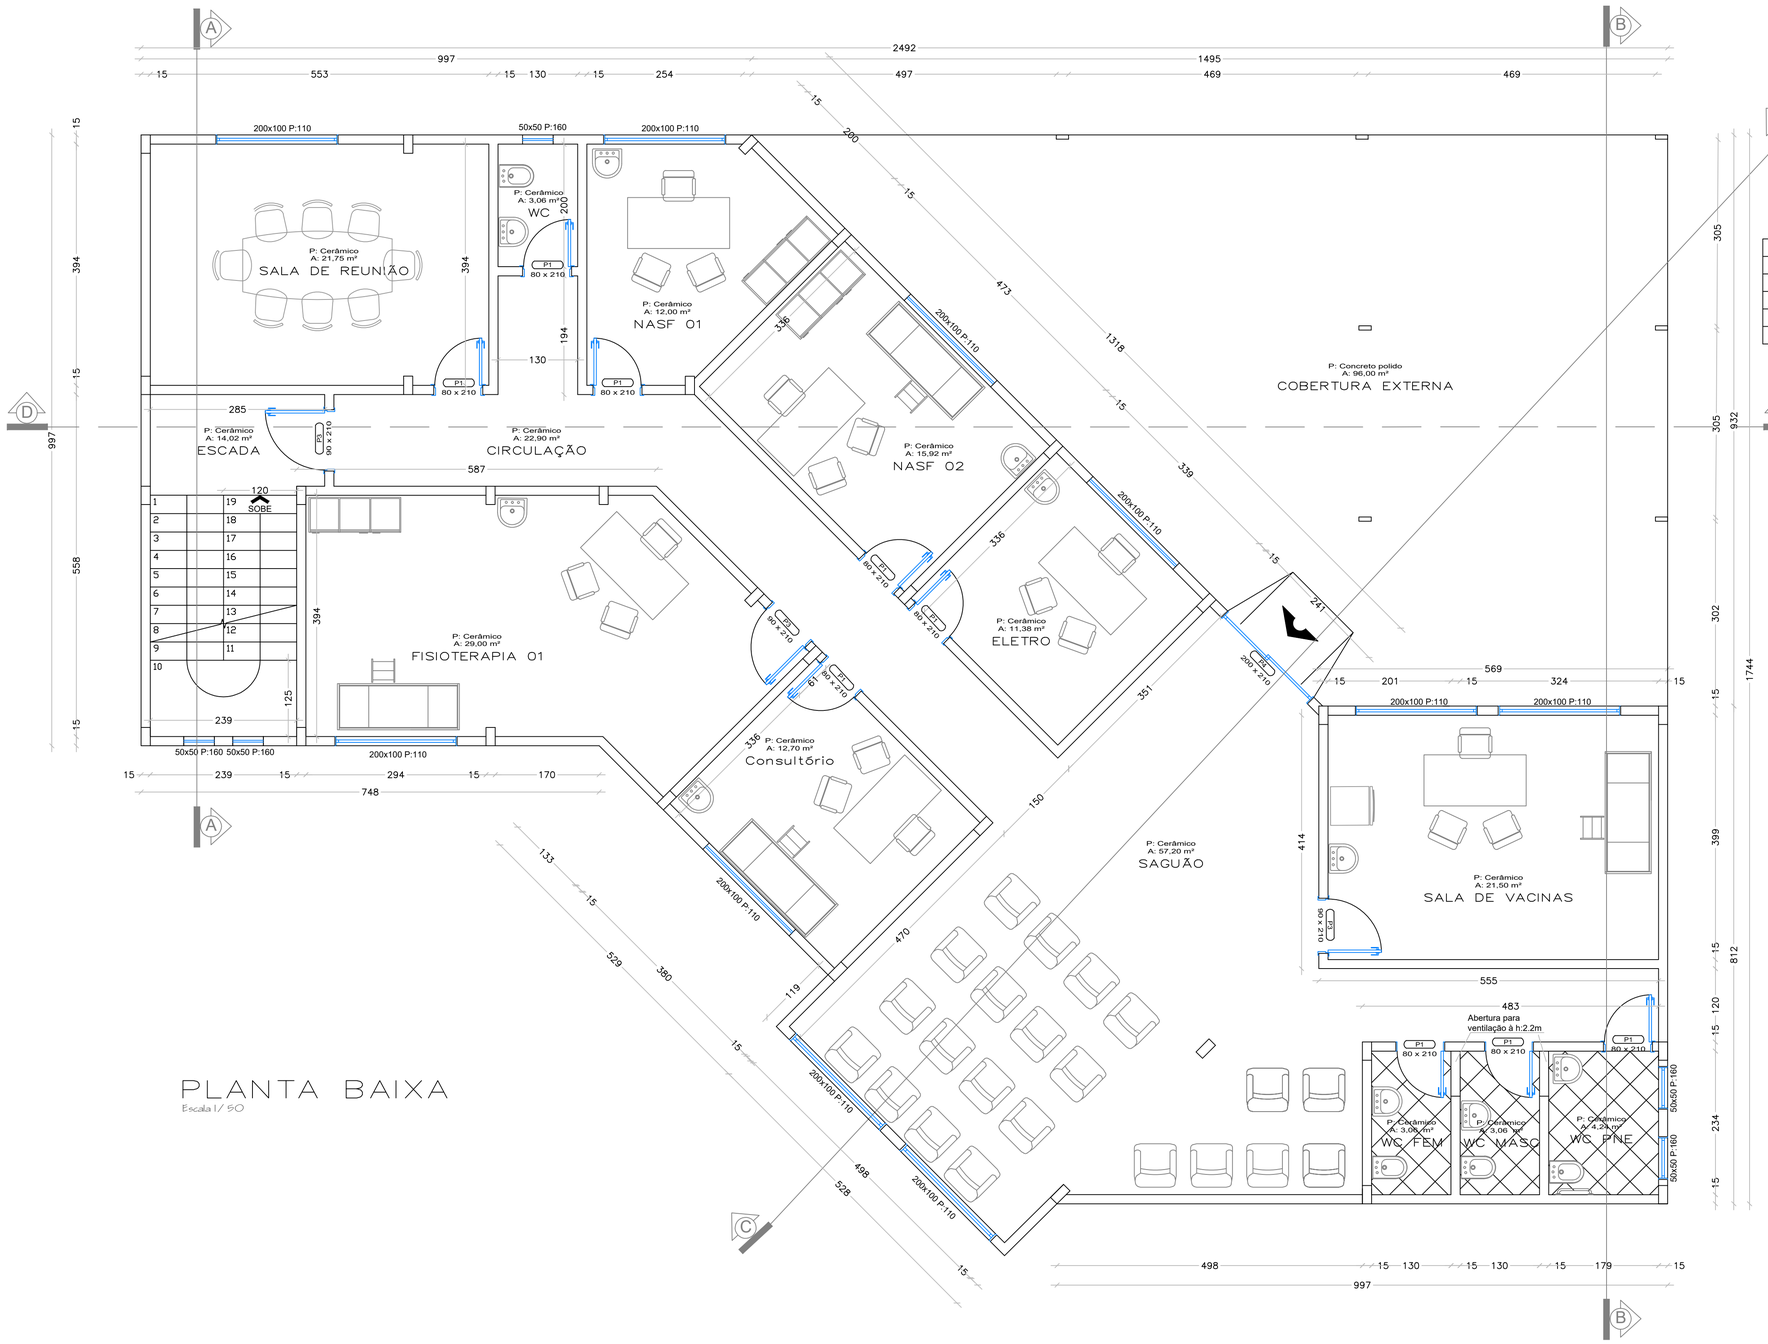


PLANTA BAIXA

Escala 1/50


TABELA DE ESQUADRIAS

COD	TIPO	LARGURA	ALTURA	PARAPEITO	MATERIAL	QTD	ÁREA (m²)
J1	Janela basculante	50	50	160	Vidro Temp.	5	1,25
J2	Janela abrir 4 folhas	200	100	110	Vidro Temp.	10	20,00
P2	Porta de abrir	80	210	-	Madeira	9	15,12
P3	Porta de abrir	90	210	-	Madeira	3	5,67
P4	Porta correr 2 folhas	200	210	-	Vidro Temp.	1	4,20

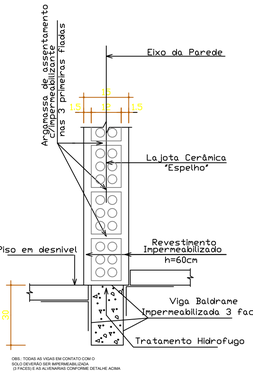

DETALHE DE IMPERMEABILIZAÇÃO

Escala 1/25

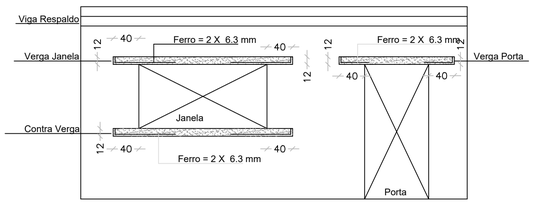

DETALHE DE VERGAS

Escala 1/25

OBS: Será obrigatório a utilização das vergas e contra-vergas junto as aberturas das alvenarias (portas e janelas), essa recomendação é para evitar fissuras nos cantos superiores e inferiores dos vãos, que frequentemente aparecem em decorrência de pequenas movimentações das alvenarias.

UBS CENTRO ARQ.

PREFEITURA MUNICIPAL

Dionísio Cerqueira – SC

Fone:(49) 3644-6700

Rua Santos Dumont, n°413

OBRA= FECHAMENTO POSTO DE SAÚDE CENTRO
LOCAL= RUA SALDANHA DA GAMA ESQUINA RUA CABO JOÃO LOUREIRO, CENTRO DIONISIO CERQUEIRA – SC

PROP.= PREFEITURA MUNICIPAL

CONTEÚDO: PLANTA BAIXA, QUADRO ESQUADRIAS, DETALHES

PRANCHA: 1/5

RESPONSÁVEL TÉCNICO

ENG. CIVIL GUILHERME H. M. LIBARDONI
CREA/SC 120441-2

PROPRIETÁRIO

PREFEITURA MUNÍCIPAL DE DIONÍSIO CERQUEIRA
CNPJ: 83.026.773/0001-74

DESENHO EDUARDO DALLO | DATA 03/2022 | ESCALA INDICADA