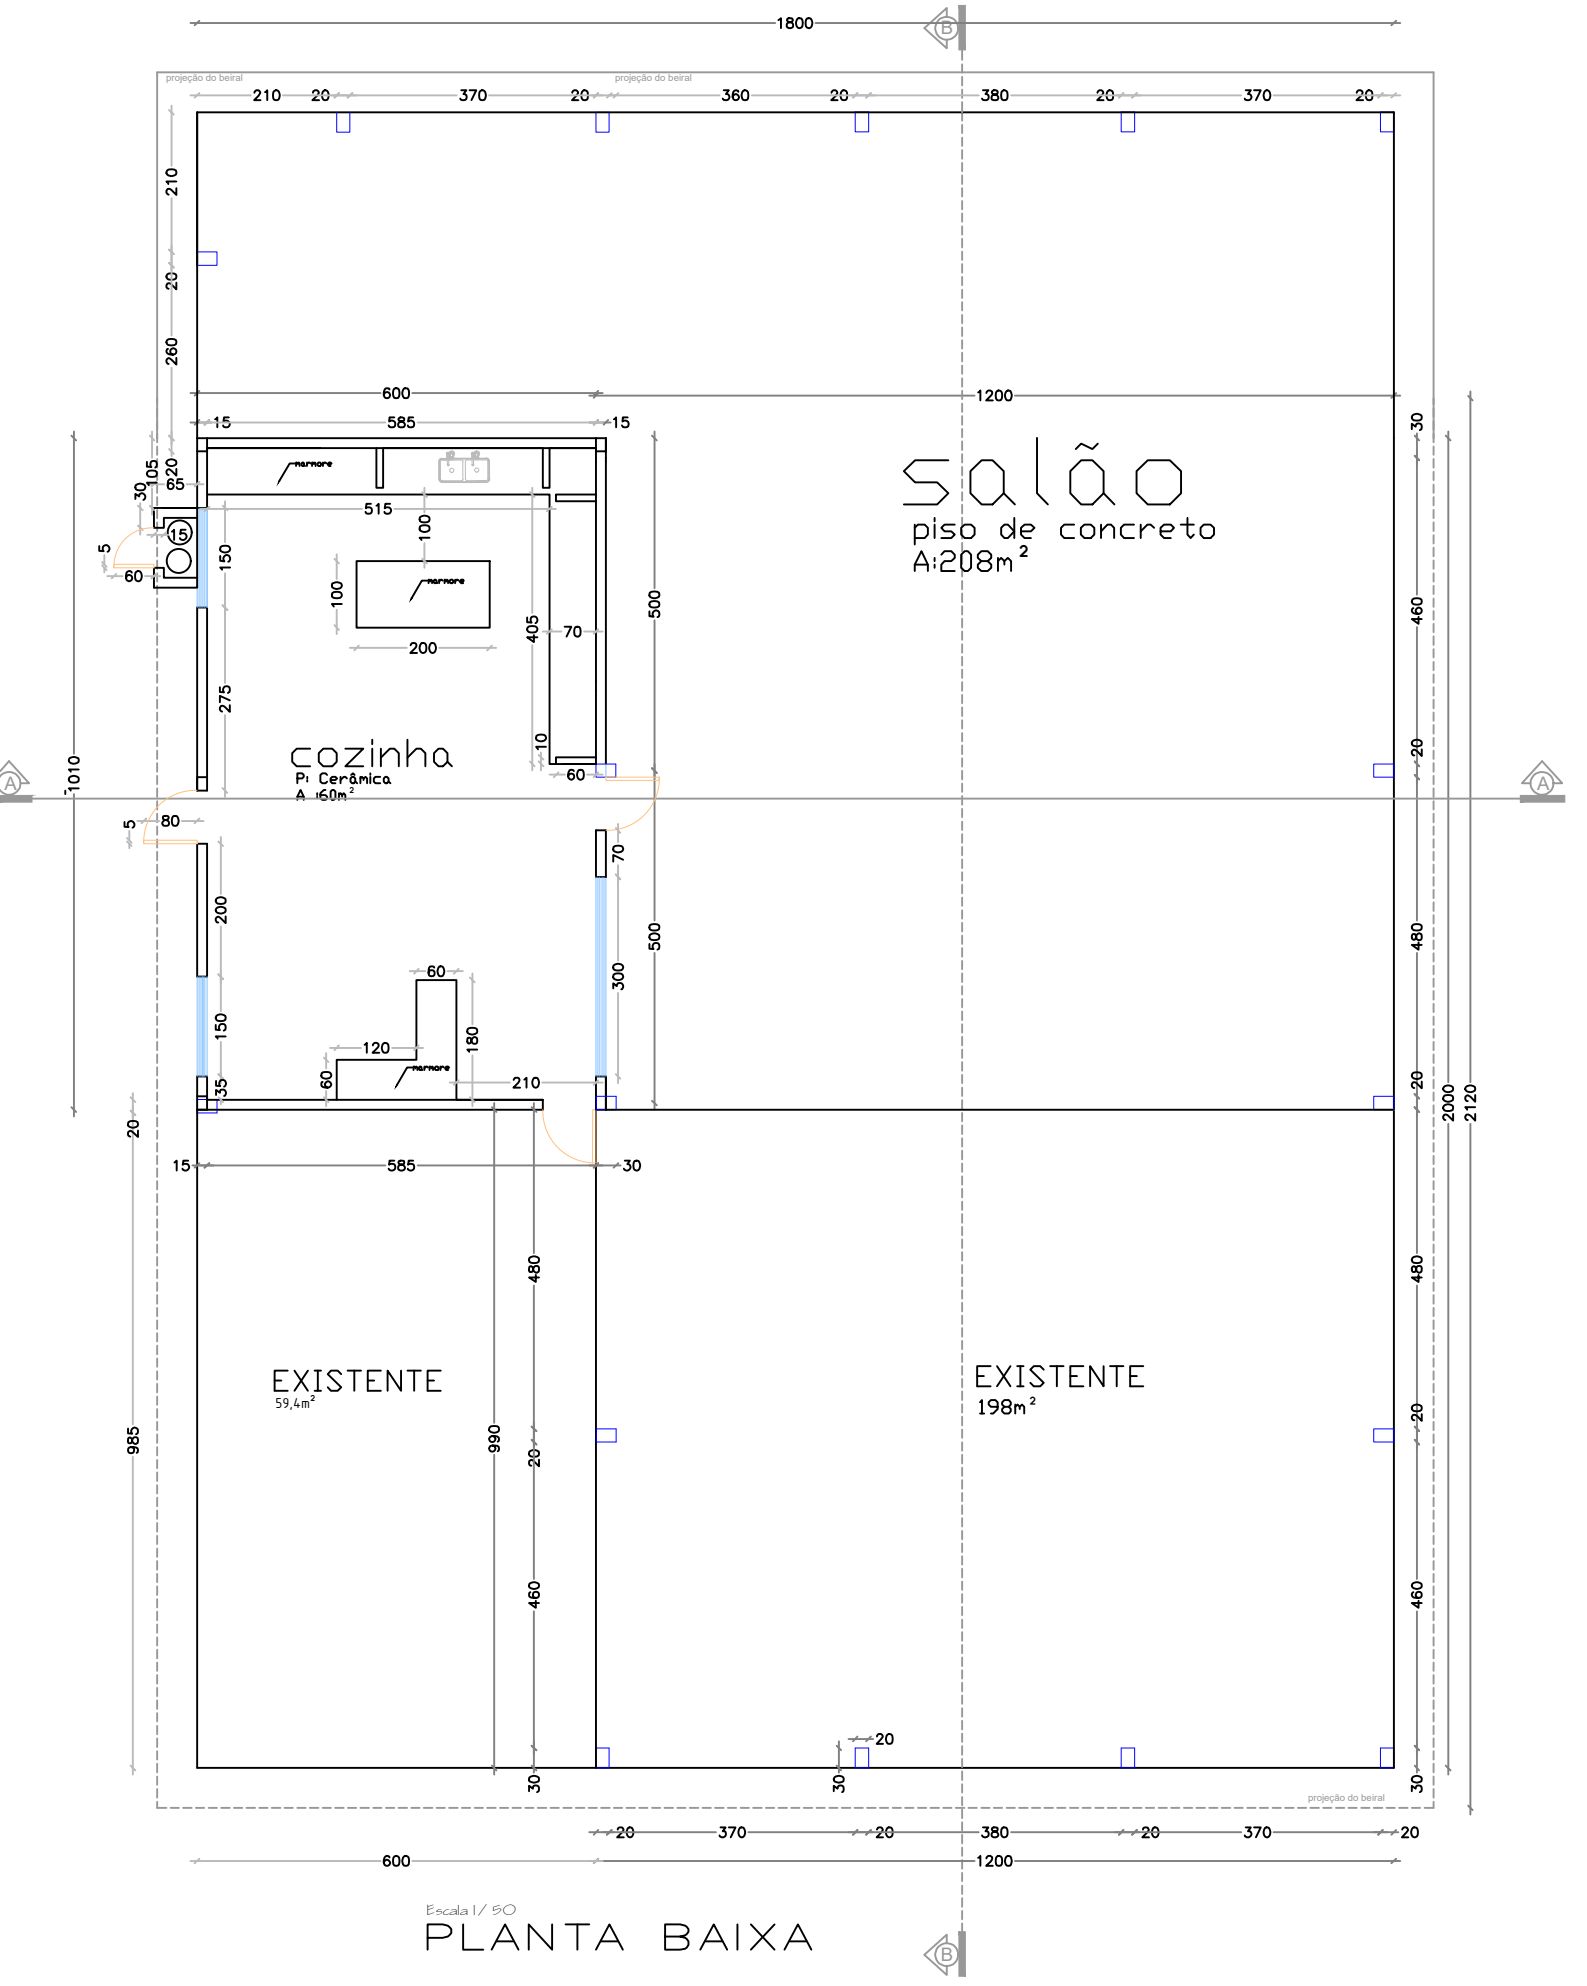


Escala 1/50

PLANTA BAIXA