
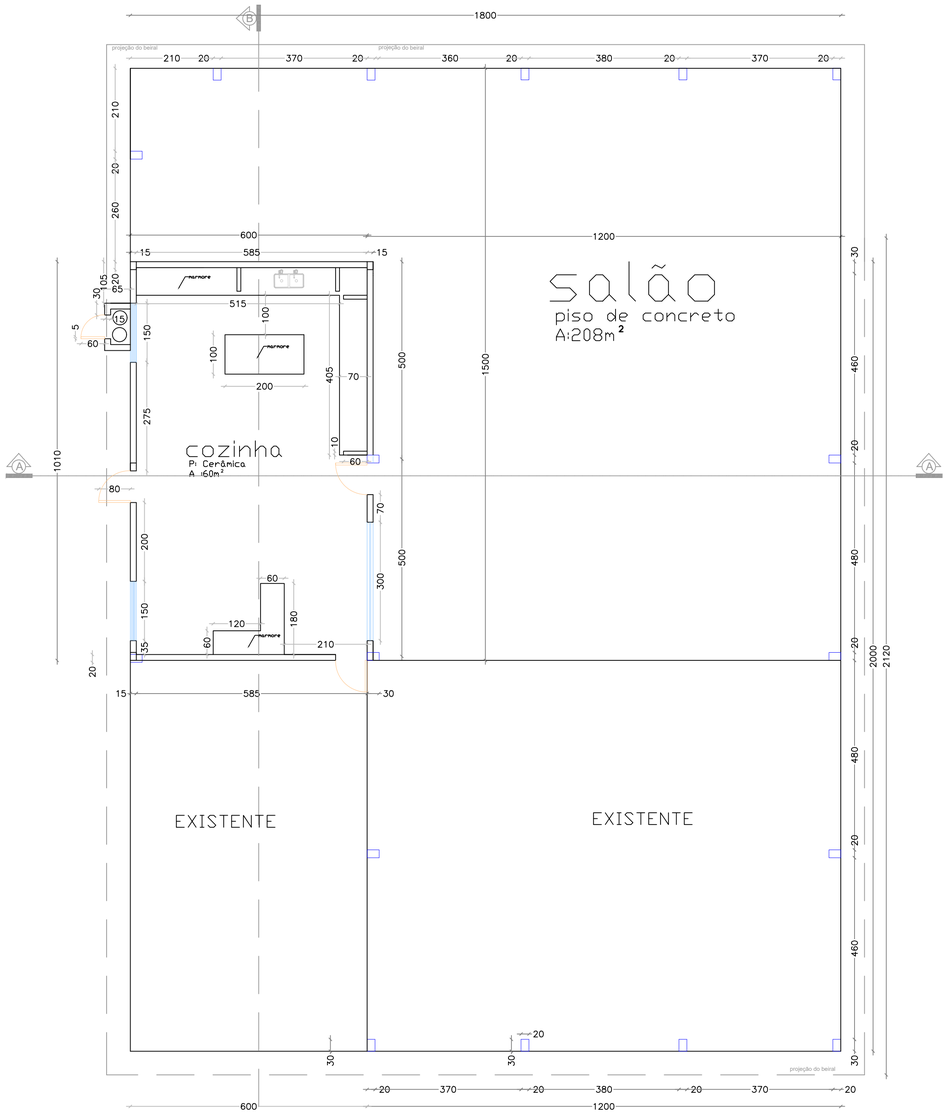



Escala 1/ 50

PLANTA BAIXA

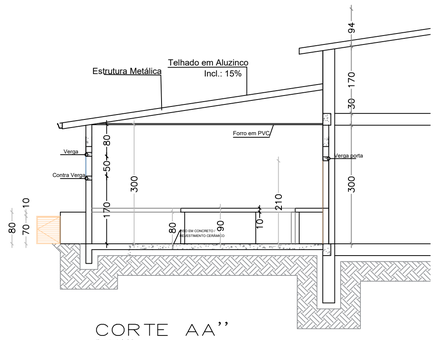


CORTE AA''

Escala 1/ 75

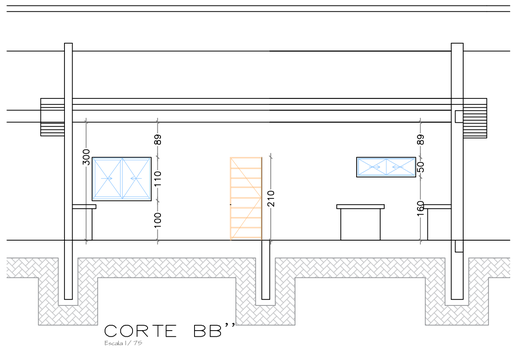


CORTE BB''

Escala 1/ 75

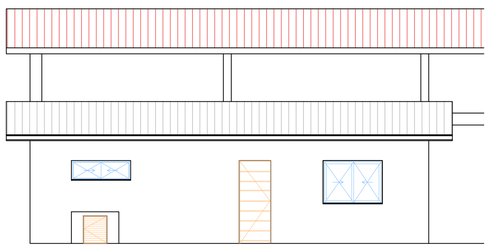

VISTA LATERAL


Escala 1/ 75

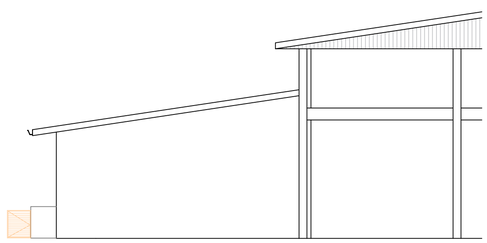


VISTA FRONTAL

Escala 1/ 75

Det. - 01

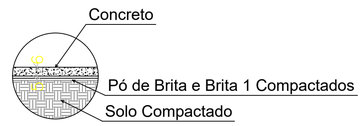


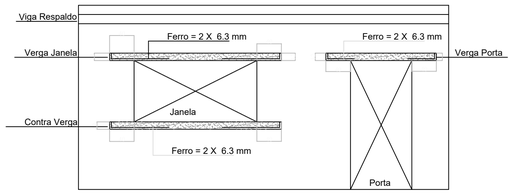

DETALHE DE VERGAS

Escala 1/ 75

OBS: Será obrigatório a utilização das vergas e contra-vergas junto as aberturas das alvenarias (portas e janelas), essa recomendação é para evitar fissuras nos cantos superiores e inferiores dos vãos, que frequentemente aparecem em decorrência de pequenas movimentações das alvenarias.

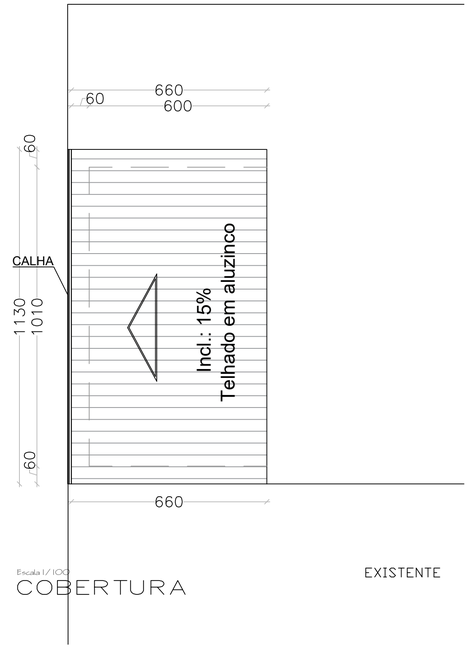

Escala 1/ 100

COBERTURA

EXISTENTE

CENTRO COMUNIT. LA SECA

PREFEITURA MUNICIPAL

Dionísio Cerqueira – SC
Fone: (49) 3644-6700
Rua Santos Dumont, n°413

OBRA= CENTRO COMUNITÁRIO L°. SECA
LOCAL= LINHA SECA
INTERIOR
DIONISIO CERQUEIRA – SC
PROP.= PREFEITURA MUNICIPAL

CONTEÚDO: PLANTA BAIXA, DETALHES
PRANCHA: 1/1

RESPONSÁVEL TÉCNICO
GUILHERME HENRIQUE MARAN
LIBARDONI:04398772960
Assinado digitalmente por GUILHERME HENRIQUE MARAN LIBARDONI:04398772960
OBS:O USO INDEVIDO DO CERTIFICADO DIGITAL É CRIME (Art. 10 da MP 2.200-2/2001 e Art. 72 da Lei 9.609/98 e Art. 171 do CP). Qualquer Uso Diferente da Versão Final do Documento é de Responsabilidade Exclusiva do Signatário.
ENG. CIVIL GUILHERME H. M. LIBARDONI
CREA/SC 120441-2

PROPRIETÁRIO
PREFEITURA MUNICIPAL DE DIONÍSIO CERQUEIRA
CNPJ: 83.026.773/0001-74

DESENHO EDUARDO DALLO | DATA 07/2026 | ESCALA INDICADA