

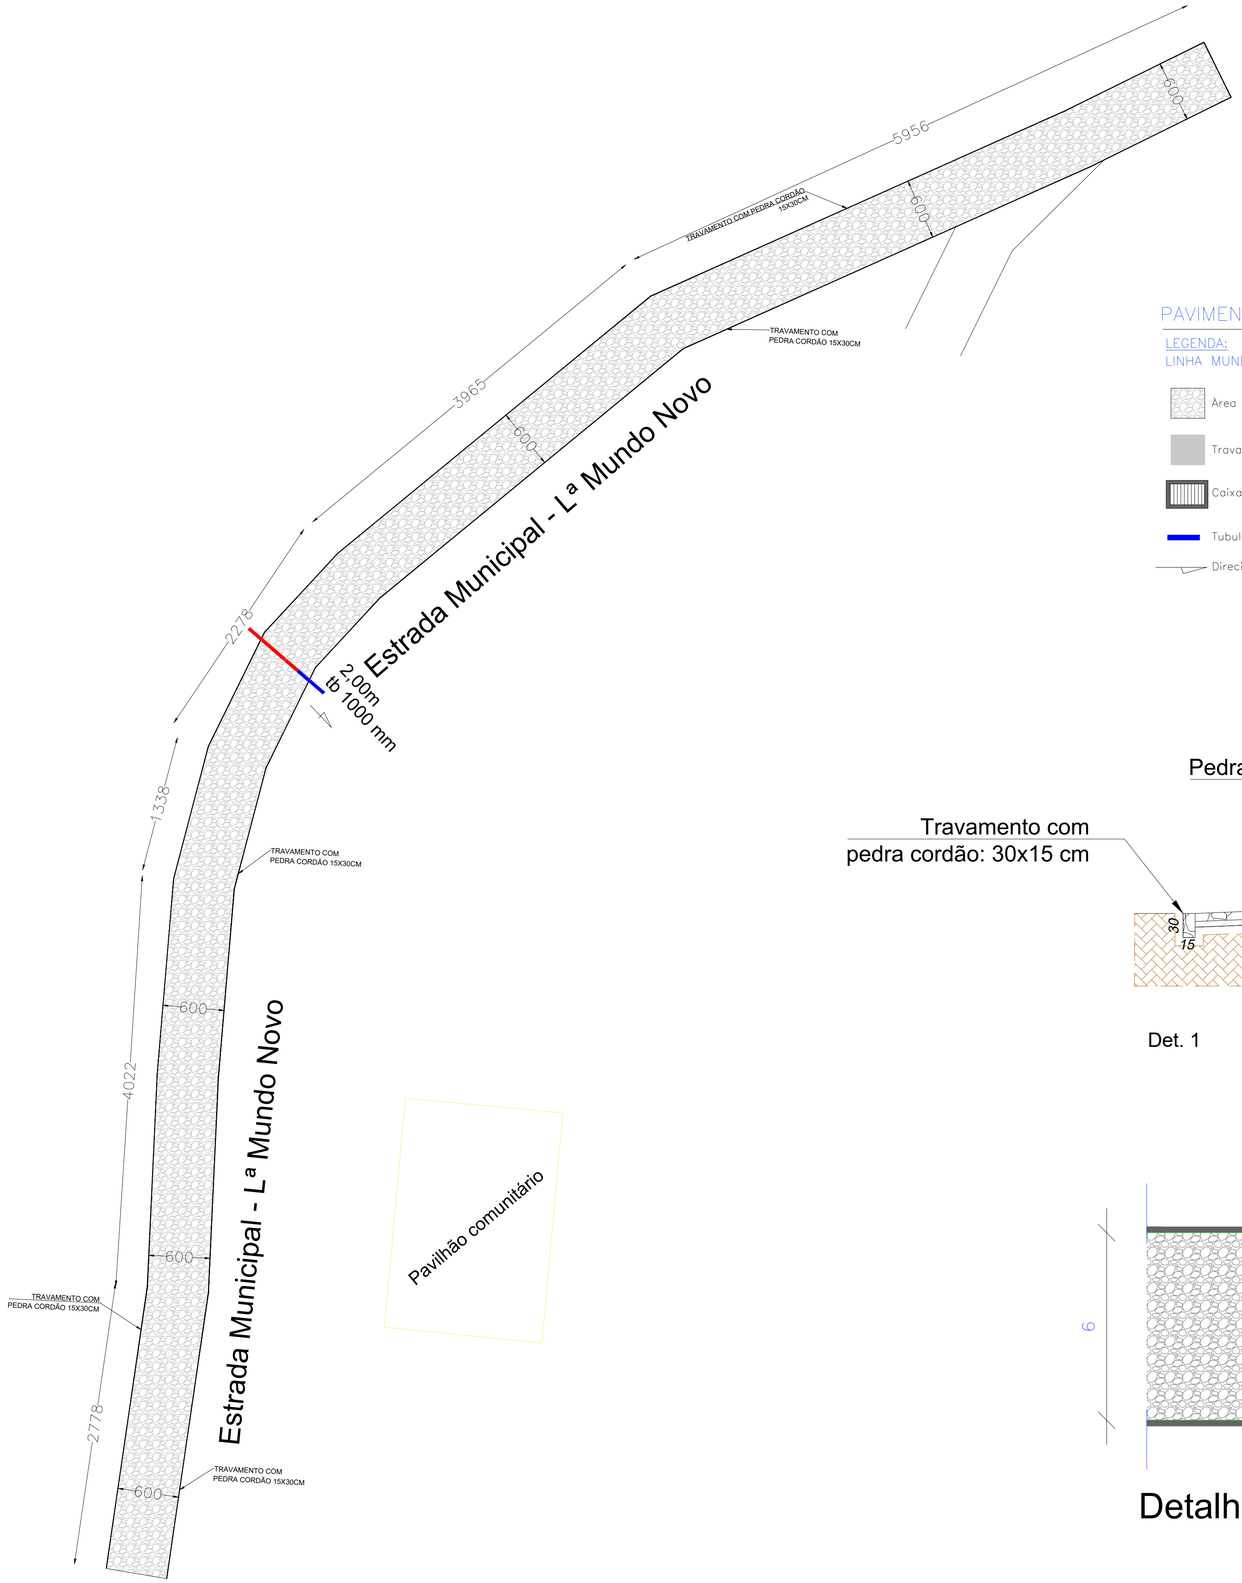


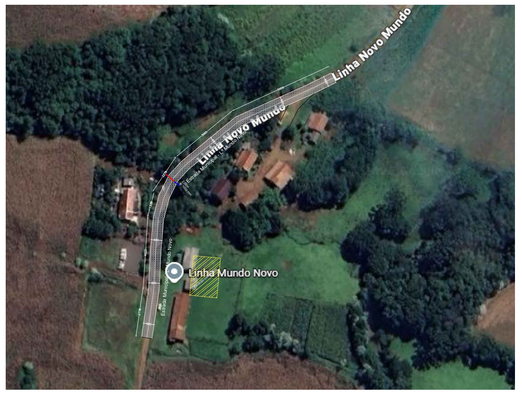


PAVIMENTAÇÃO LINHA MUNDO NOVO

LEGENDA:
LINHA MUNDO NOVO

- Área a receber pavimentação em pedras poliédricas: = 1.200,00 m²
- Travamento com pedra cordão: 406,00 m
- Caixa coletora c/ boca de lobo (à executar) = 0 un
- Tubulação em concreto – BSTC 100cm (à executar) = 2,00 m
- Direcionamento das águas pluviais

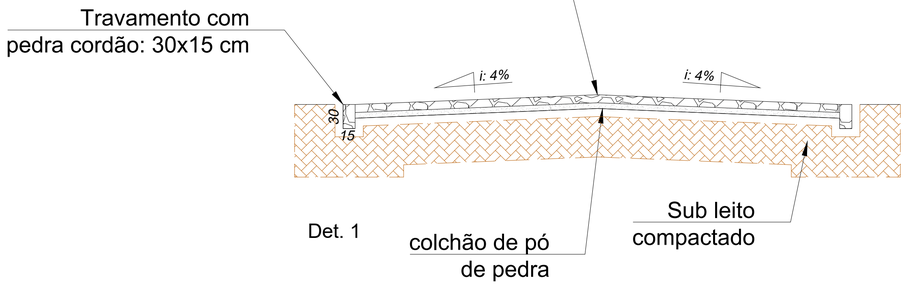

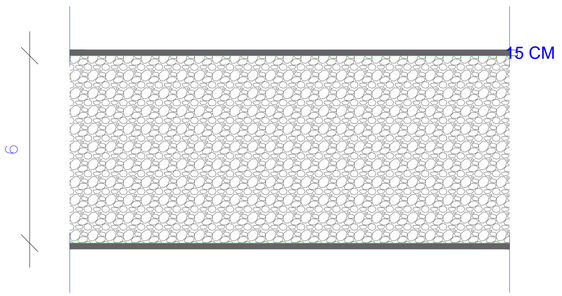

Detalhamento travamento

PAVIMENTAÇÃO

ESTADO DE SANTA CATARINA
PREFEITURA MUNICIPAL DE
DIONÍSIO CERQUEIRA
SECRETARIA DE PLANEJAMENTO E GESTÃO

OBRA= PAVIMENTAÇÃO EM PEDRAS POLIÉDRICAS
LOCAL= LINHA MUNDO NOVO
DIONISIO CERQUEIRA – SC
PROP.= PREFEITURA MUNICIPAL

CONTEÚDO: PLANTA BAIXA, DETALHES
PRANCHA: 1/1

RESPONSÁVEL TÉCNICO
GUILHERME HENRIQUE MARÃN LIBARDONI:04398772960
Assinado digitalmente por GUILHERME HENRIQUE MARÃN LIBARDONI:04398772960
Verifique em https://validar.iti.gov.br
ENG. CIVIL GUILHERME H. M. LIBARDONI
CREA/SC 120441-2

PROPRIETÁRIO
PREFEITURA MUNICIPAL DE DIONÍSIO CERQUEIRA
CNPJ: 83.026.773/0001-74

DESENHO EDUARDO DALLO | DATA 09/2026 | ESCALA 1/300