
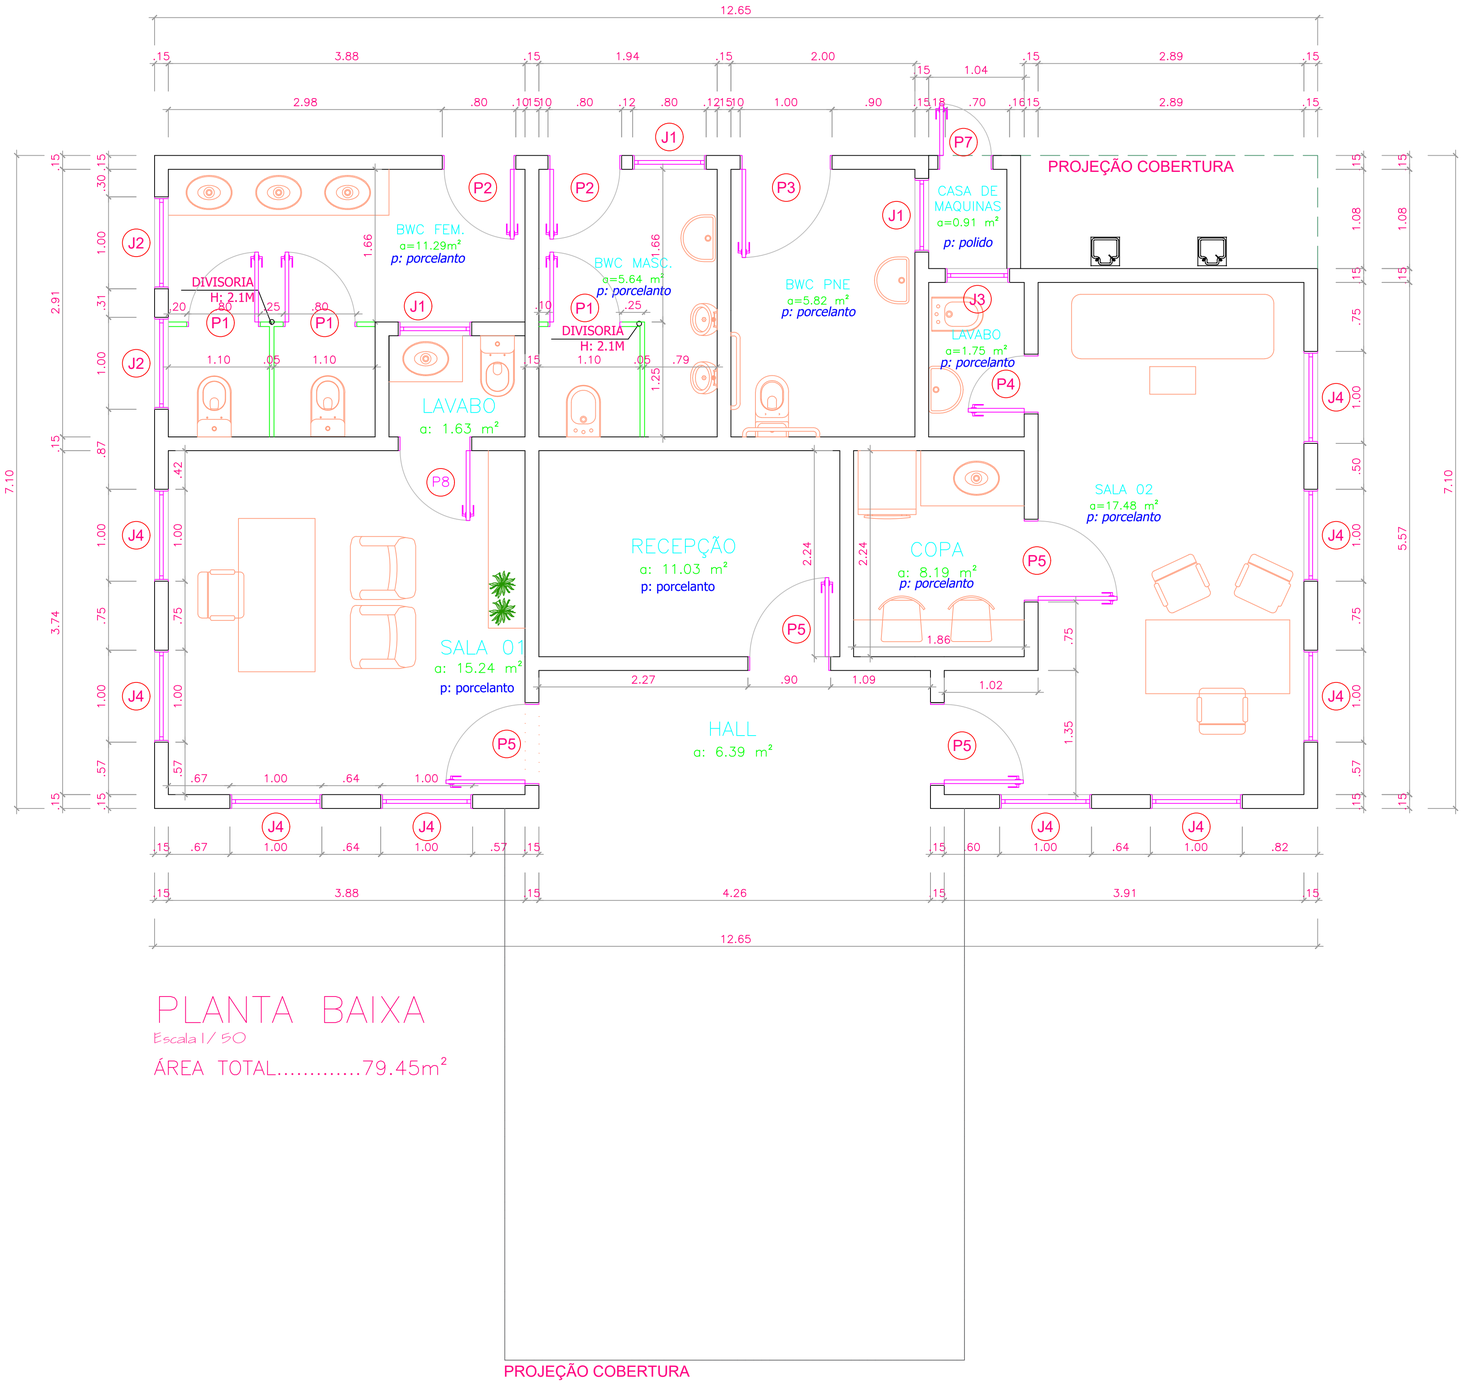



PLANTA BAIXA

Escala 1/50

ÁREA TOTAL.....79.45m²

PROJEÇÃO COBERTURA

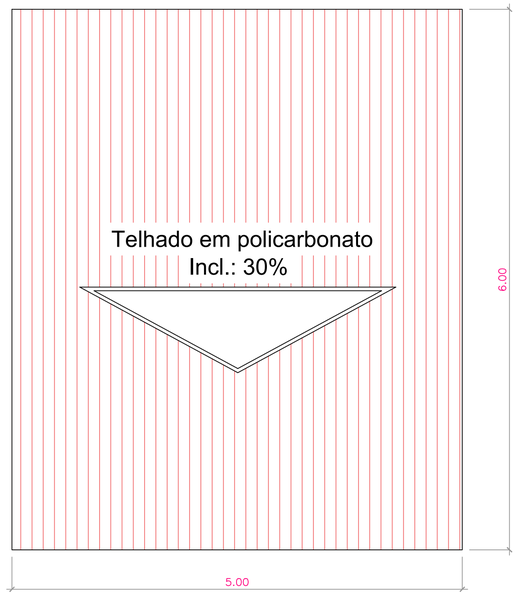

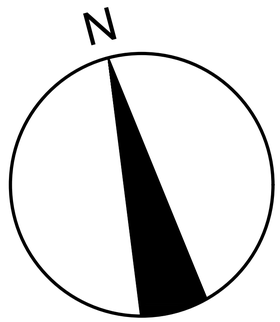

SALAS PRAÇA

DIONÍSIO CERQUEIRA - SC

Fone: (49) 3644-6700

Rua Santos Dumont, n°413

OBRA= ESPAÇO PUBLICO – PRAÇA DALILO Q. PEPEIRA

LOCAL= AV. PRESIDENTE VARGAS
Bairro Centro – Dionísio Cerqueira, SC.

PROP.= Prefeitura Municipal de Dionísio Cerqueira

CONTEÚDO: PLANTA BAIXA COBERTURA

PRANCHA: 3/8

LOCALIZAÇÃO: VER-SITUACAO

RESPONSAVEIS TÉCNICOS

ESTATÍSTICAS

PROJETO: ENG. CIVIL GUILHERME HENRIQUE MARAN LIBARDONI
CREA/SC 120441-2

PROPRIETÁRIO: PREFEITURA MUNÍCIPAL DE DIONÍSIO CERQUEIRA
CNPJ: 83.026.773/0001-74

REFERÊNCIA

DESENHO: Kauã Vinicius

DATA: 02/2026

ESCALA: INDICADA