
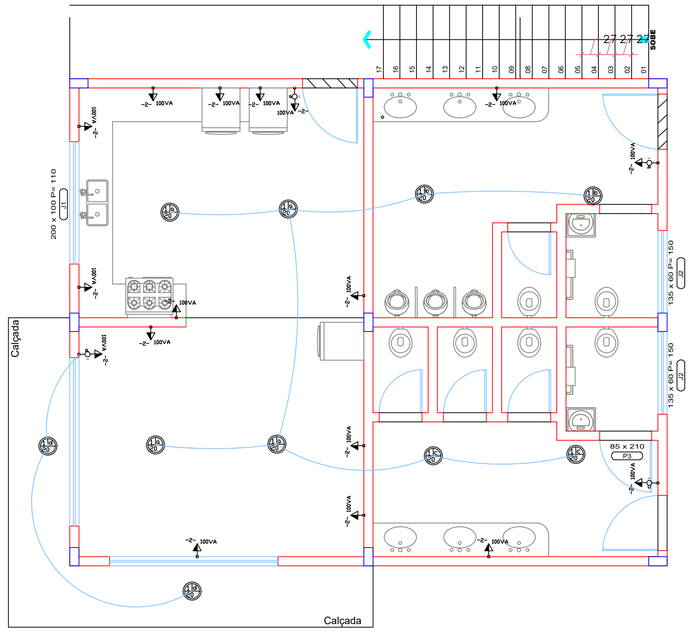



PLANTA BAIXA TÉRREO

Escala 1/ 50

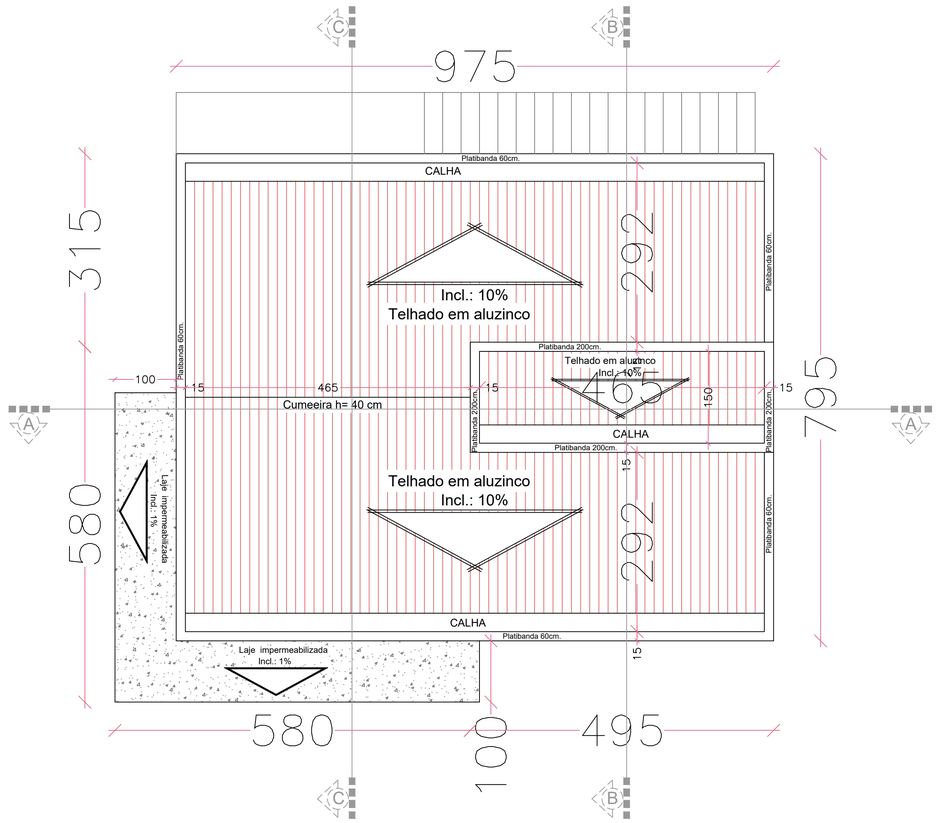

PLANTA COBERTURA

Escala 1/ 50

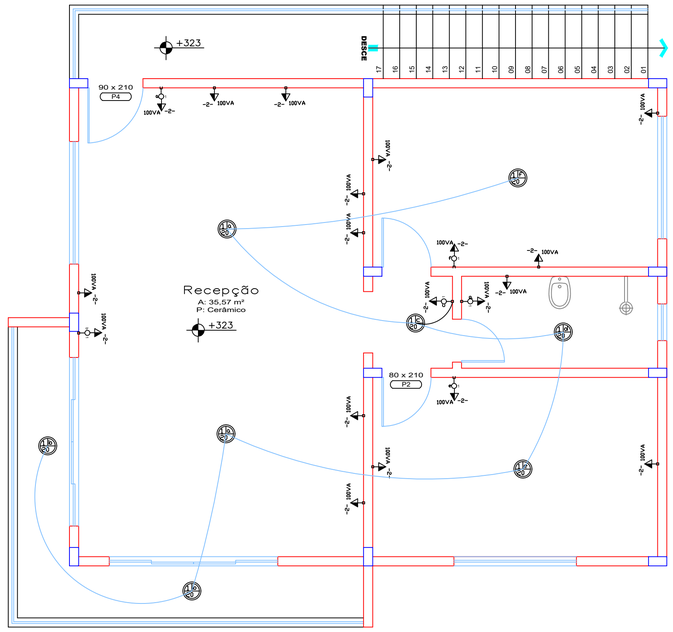

PLANTA BAIXA 1° PAVIMENTO

Escala 1/ 50

COMPLEXO ESPORTIVO

ADMINISTRATIVO

ESTADO DE SANTA CATARINA
PREFEITURA MUNICIPAL DE DIONÍSIO CERQUEIRA
SECRETARIA DE OBRAS E INFRAESTRUTURA

OBRA= REVITALIZAÇÃO COMPLEXO ESPORTIVO
LOCAL= RUA DEONELO LUCIANO COLOMBO
BAIRRO TRÊS FRONTEIRAS
DIONÍSIO CERQUEIRA – SC

PROP.= PREFEITURA MUNICIPAL

CONTEÚDO:
ELÉTRICO
COBERTURA

PRANCHA 3/3

RESPONSÁVEL TÉCNICO
GUILHERME HENRIQUE MARAN LIBARDONI:043987729
60
ENG. CIVIL GUILHERME H. M. LIBARDONI
CREA/SC 120441-2

Assinado digitalmente por GUILHERME HENRIQUE MARAN LIBARDONI:04398772960
ND: C=BR, O=ICP-Brasil, OU=Secretaria da Receita Federal do Brasil - RFB, OU=RFB e-CPF A3, OU=(EM BRANCO), OU=60, CN=GUILHERME HENRIQUE MARAN LIBARDONI:04398772960
Razão: Eu sou o autor deste documento
Localização:
Data: 2026.10.09 11:32:58-03'00'
Foxit PDF Reader Versão: 2025.2.0

PROPRIETÁRIO
PREFEITURA MUNICIPAL DE DIONÍSIO CERQUEIRA
CNPJ: 83.026.773/0001-74

ELABORADO POR: ENG. CIVIL EDUARDO DALLO | DATA 10/2026 | ESCALA INDICADA