
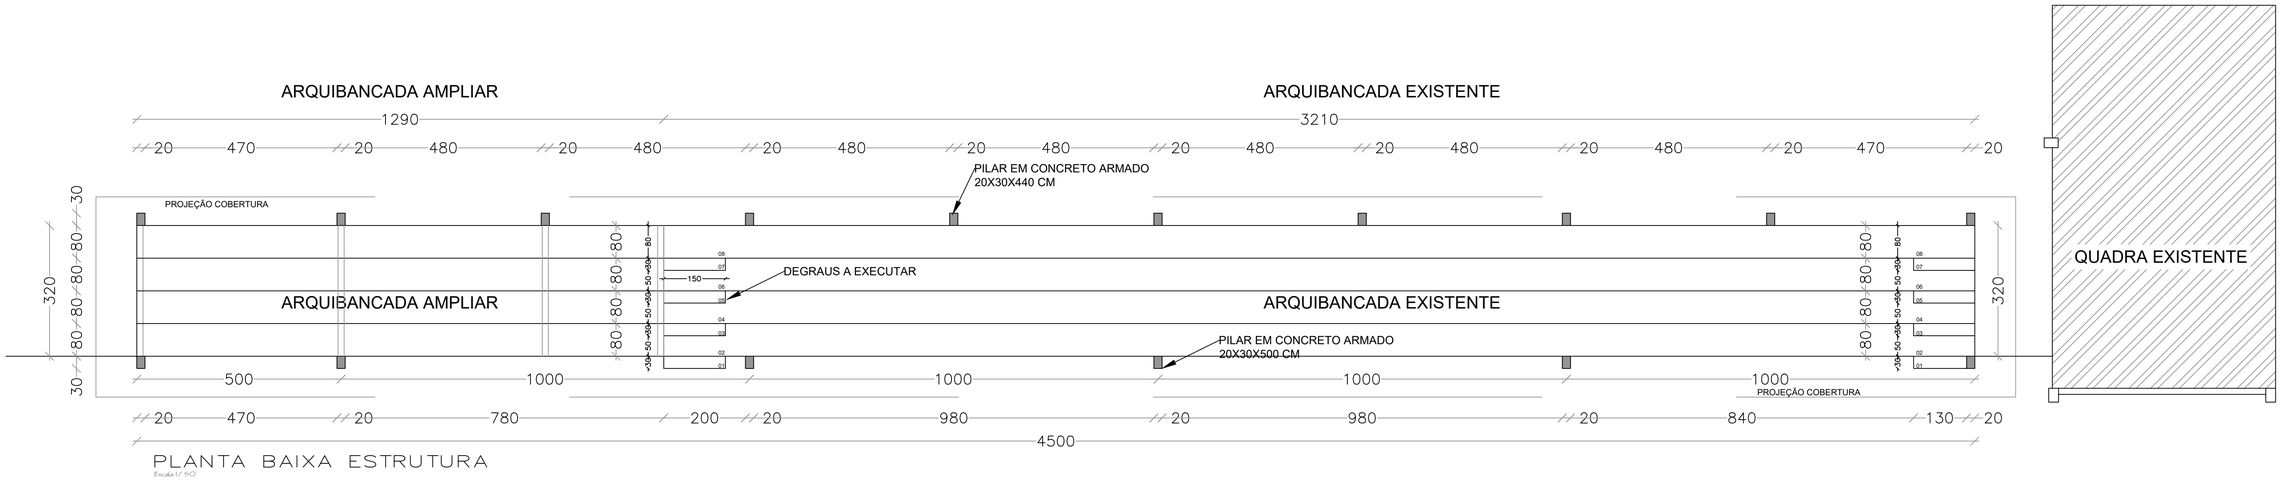



PLANTA BAIXA ESTRUTURA

Escala 1/ 50

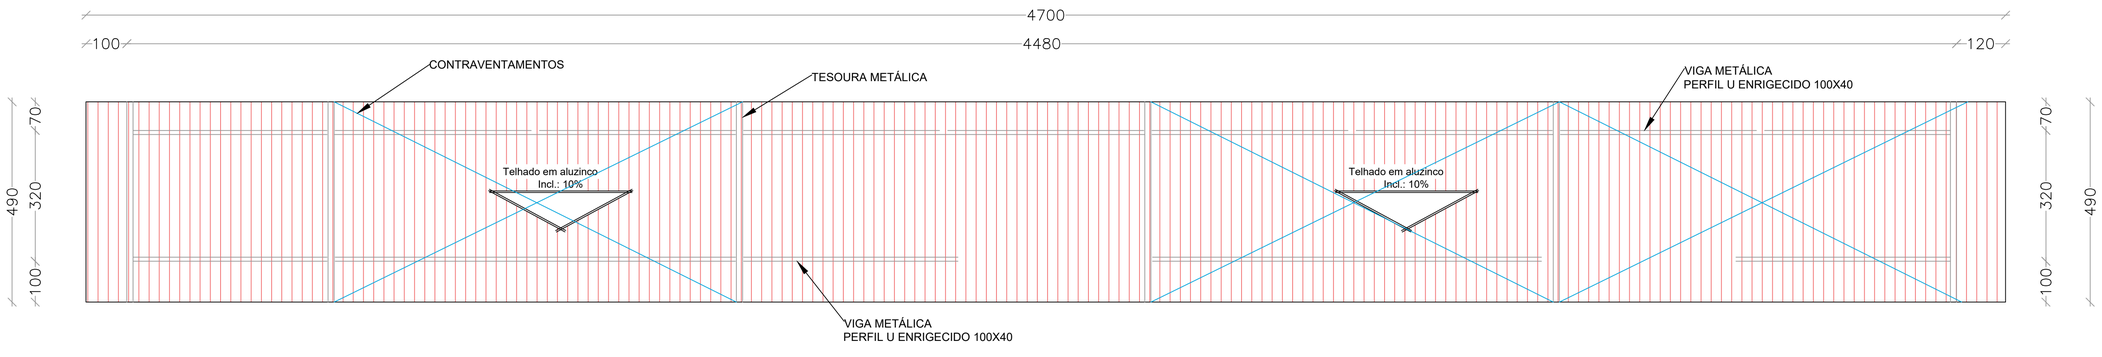


PLANTA BAIXA COBERTURA

Escala 1/ 50

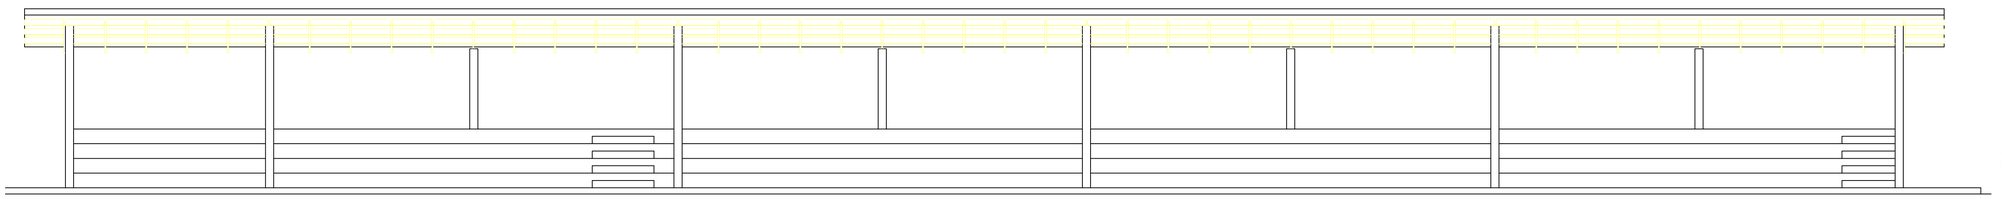

FACHADA

Escala 1/ 75

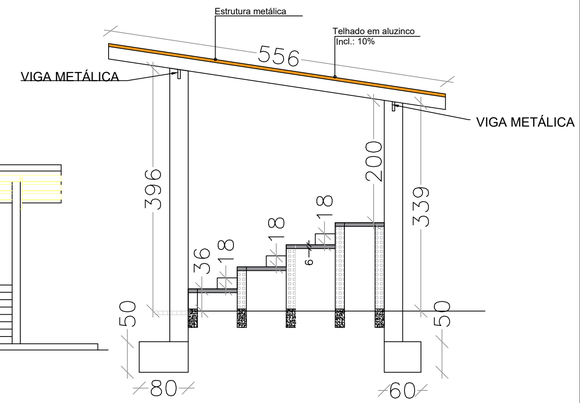

CORTE ARQUIBANCADA

Escala 1/ 50

COMPLEXO ESPORTIVO

COBERTURA ARQUIBANCADA

ESTADO DE SANTA CATARINA
PREFEITURA MUNICIPAL DE DIONÍSIO CERQUEIRA
SECRETARIA DE OBRAS E INFRAESTRUTURA

OBRA= REVITALIZAÇÃO COMPLEXO ESPORTIVO
LOCAL= RUA DEONELO LUCIANO COLOMBO
BAIRRO TRÊS FRONTEIRAS
DIONÍSIO CERQUEIRA – SC

PROP.= PREFEITURA MUNICIPAL

CONTEÚDO: COBERTURA ARQUIBANCADA
PRANCHA 1/1

RESPONSÁVEL TÉCNICO
GUILHERME HENRIQUE MARAN LIBARDONI:04398772960
ENG. CIVIL GUILHERME H. M. LIBARDONI
CREA/SC 120441-2

Assinado digitalmente por GUILHERME HENRIQUE MARAN LIBARDONI:04398772960
ND: C=BR, O=ICP-Brasil, OU=Secretaria da Receita Federal do Brasil - RFB, OU=RFB e-CPF A1, OU=Videoconferência, OU=14033680000220, OU=presencial, CN=GUILHERME HENRIQUE MARAN LIBARDONI:04398772960
Razão: Eu sou o autor deste documento
Local:
Data: 2026-10-09 15:27:44-03'00'
Foxit PDF Reader Versão: 2025.2.0

PROPRIETÁRIO
PREFEITURA MUNÍCIPAL DE DIONÍSIO CERQUEIRA
CNPJ: 83.026.773/0001-74

ELABORADO POR: ENG. CIVIL EDUARDO DALLO
DATA 10/2026
ESCALA INDICADA