

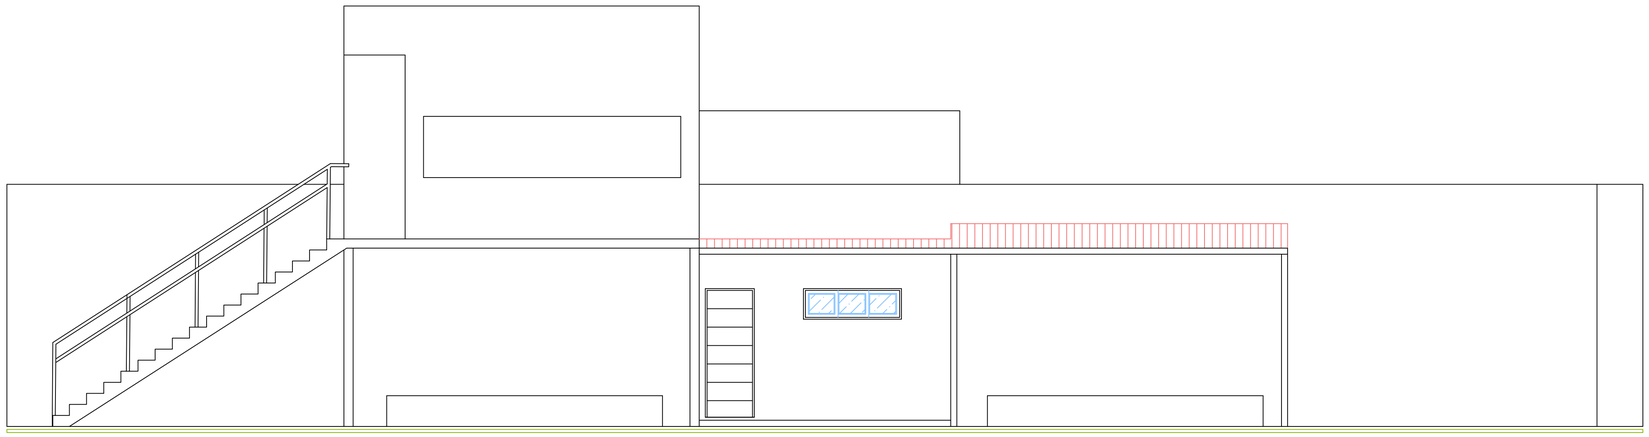


FACHADAS

Escala 1/ 50

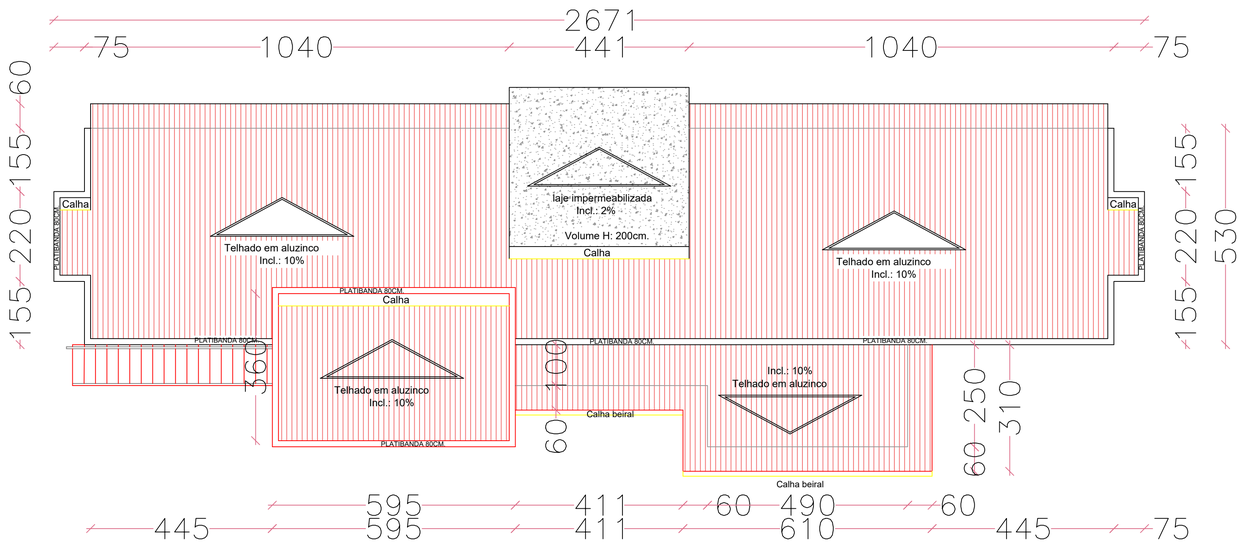

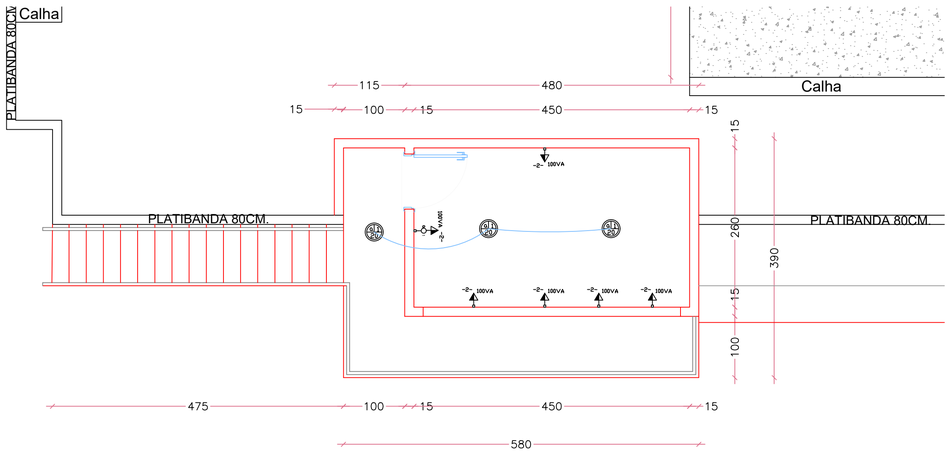


	Tomada Baixa 2P+T, 10A, a 30cm do piso
	Tomada Média 2P+T, 10A, a 120cm do piso
	Tomada Alta 2P+T, 10A, a 210cm do piso
	Tomada Baixa 2P+T, 20A, a 30cm do piso
	Tomada Média 2P+T, 20A, a 120cm do piso
	Tomada Alta 2P+T, 20A, a 210cm do piso
	Tomada de Piso 2P+T, 10A
	Tomada de Piso 2P+T, 20A
	Ponto de Força com placa saída de fio, a 230cm do piso
h=x	Ponto de Força com placa saída de fio, a "x" cm do piso
a	Interruptor simples de uma tecla
a b	Conjunto de 2 Interruptores simples
a b	Conjunto de 3 Interruptores simples
a	Interruptor paralelo (three-way)
a	Ponto para acionamento da campainha
	Ponto para campainha
	Ponto de Telefone, RJ11, a 30cm do piso
	Condutores Neutro, Fase, Terra e Retorno, respectivamente
100 1 a	Ponto de luz embutido no teto
100 1 a	Ponto de luz na parede a 210cm do piso
	Eletroduto corrugado flexível embutido no teto ou na parede
	Eletroduto de PEAD embutido no piso
	Quadro geral de luz e força embutido a 1,50 do piso
MED	Caixa para medidor
	Caixa de passagem no piso
	Eletroduto que sobe
	Eletroduto que desce
	Eletroduto que passa descendo
	Eletroduto que passa subindo

PLANTA DE COBERTURA

Escala 1/ 75

PLANTA SEGUNDO PISO ELÉTRICO

Escala 1/ 50

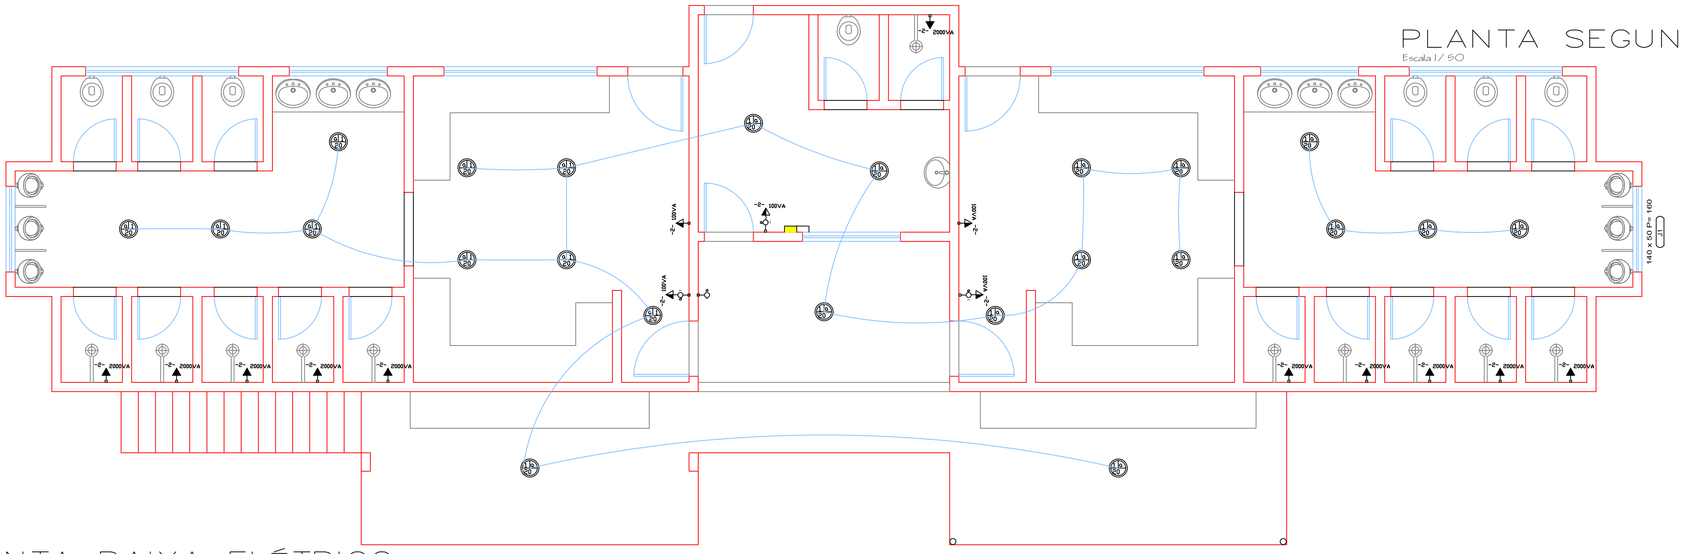

PLANTA BAIXA ELÉTRICO

Escala 1/ 50

COMPLEXO ESPORTIVO

VESTIÁRIOS

ESTADO DE SANTA CATARINA
PREFEITURA MUNICIPAL DE DIONÍSIO CERQUEIRA
SECRETARIA DE OBRAS E INFRAESTRUTURA

OBRA: REVITALIZAÇÃO COMPLEXO ESPORTIVO
LOCAL: RUA DEONELO LUCIANO COLOMBO BAIRRO TRÊS FRONTEIRAS DIONISIO CERQUEIRA – SC
PROP.: PREFEITURA MUNICIPAL

CONTEÚDO: FACHADAS, ELÉTRICO, COBERTURA
PRANCHA: 3/3

RESPONSÁVEL TÉCNICO
GUILHERME HENRIQUE MARAN LIBARDONI:04398772960
ENG. CIVIL GUILHERME H. M. LIBARDONI
CREA/SC 120441-2

Assinado digitalmente por GUILHERME HENRIQUE MARAN LIBARDONI:04398772960
ND: C=BR, O=ICP-Brasil, OU=Secretaria da Receita Federal do Brasil - RFB, OU=RFB e-CPF A1, OU=(EM BRANCO), OU=14033680000101, OU=presencial, CN=GUILHERME HENRIQUE MARAN LIBARDONI:04398772960
Razão: Eu sou o autor deste documento
Localização:
Data: 2026.10.09 11:34:33-03'00'
Foxit PDF Reader Versão: 2025.2.0

PROPRIETÁRIO
PREFEITURA MUNICIPAL DE DIONÍSIO CERQUEIRA
CNPJ: 83.026.773/0001-74

ELABORADO POR: ENG. CIVIL EDUARDO DALLO | DATA: 10/2026 | ESCALA: INDICADA