
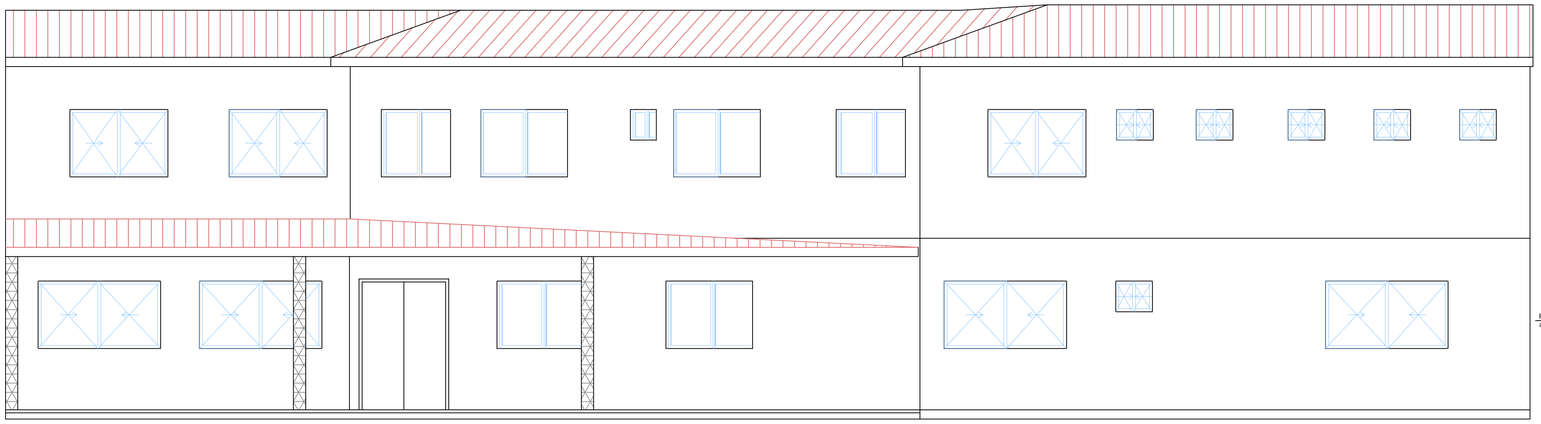



VISTA FRONTAL

Escala 1/50

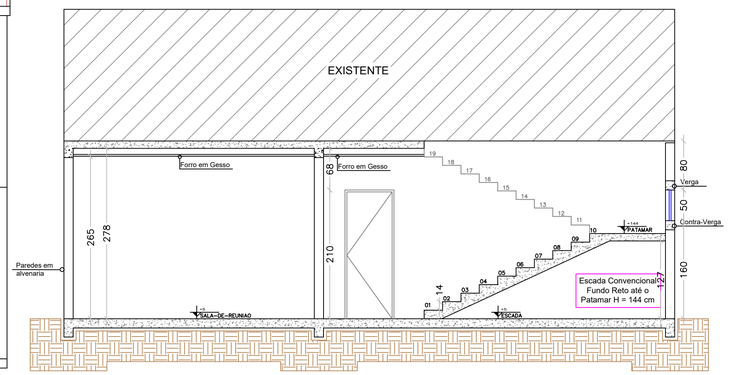


CORTE AA

Escala 1/50

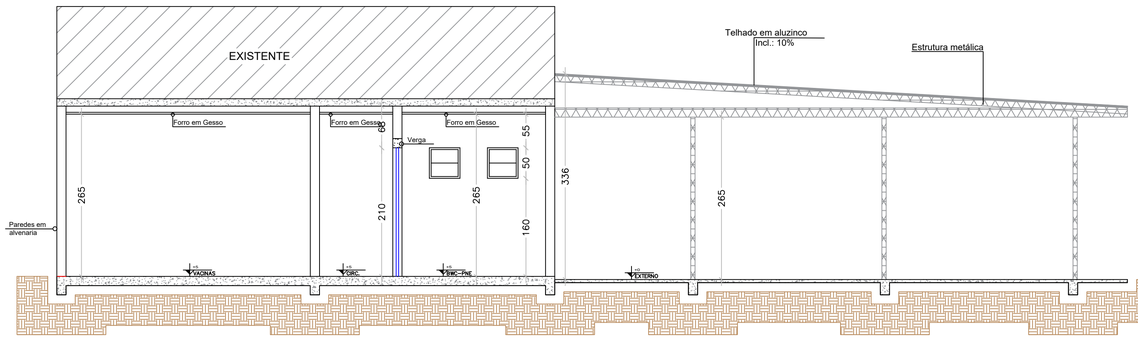


CORTE BB


Escala 1/50

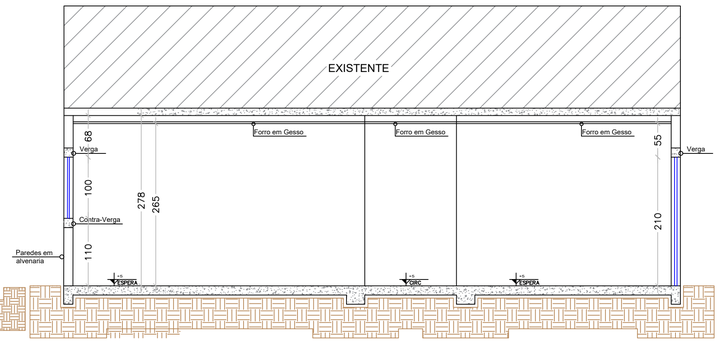

CORTE CC

Escala 1/50

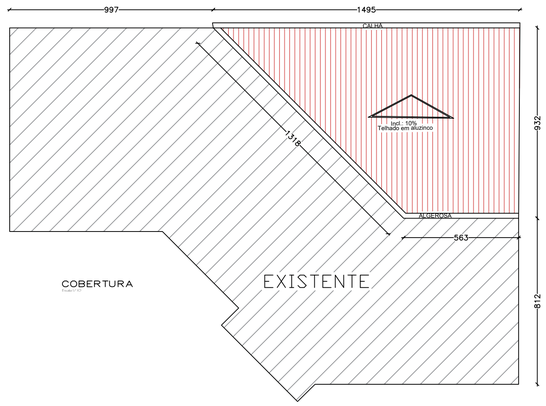

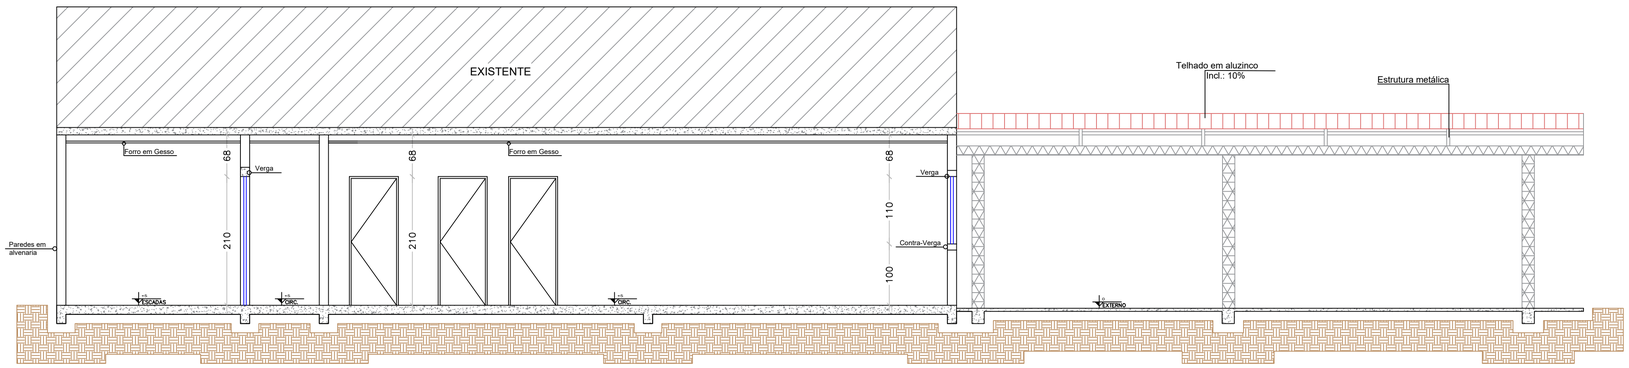

CORTE DD

Escala 1/50

UBS ARQ.

PREFEITURA MUNICIPAL

Dionísio Cerqueira – SC

Fone: (49) 3644-6700

Rua Santos Dumont, nº413

OBRA= FECHAMENTO POSTO DE SAÚDE CENTRO
LOCAL= RUA SALDANHA DA GAMA ESQUINA RUA CABO JOÃO LOUREIRO, CENTRO DIONISIO CERQUEIRA – SC
PROP.= PREFEITURA MUNICIPAL

CONTEÚDO: FACHADA, CORTES

PRANCHA: 2/5

RESPONSÁVEL TÉCNICO

ENG. CIVIL GUILHERME H. M. LIBARDONI
CREA/SC 120441-2

PROPRIETÁRIO

PREFEITURA MUNÍCIPAL DE DIONÍSIO CERQUEIRA
CNPJ: 83.026.773/0001-74

DESENHO EDUARDO DALLO | DATA 03/2022 | ESCALA INDICADA