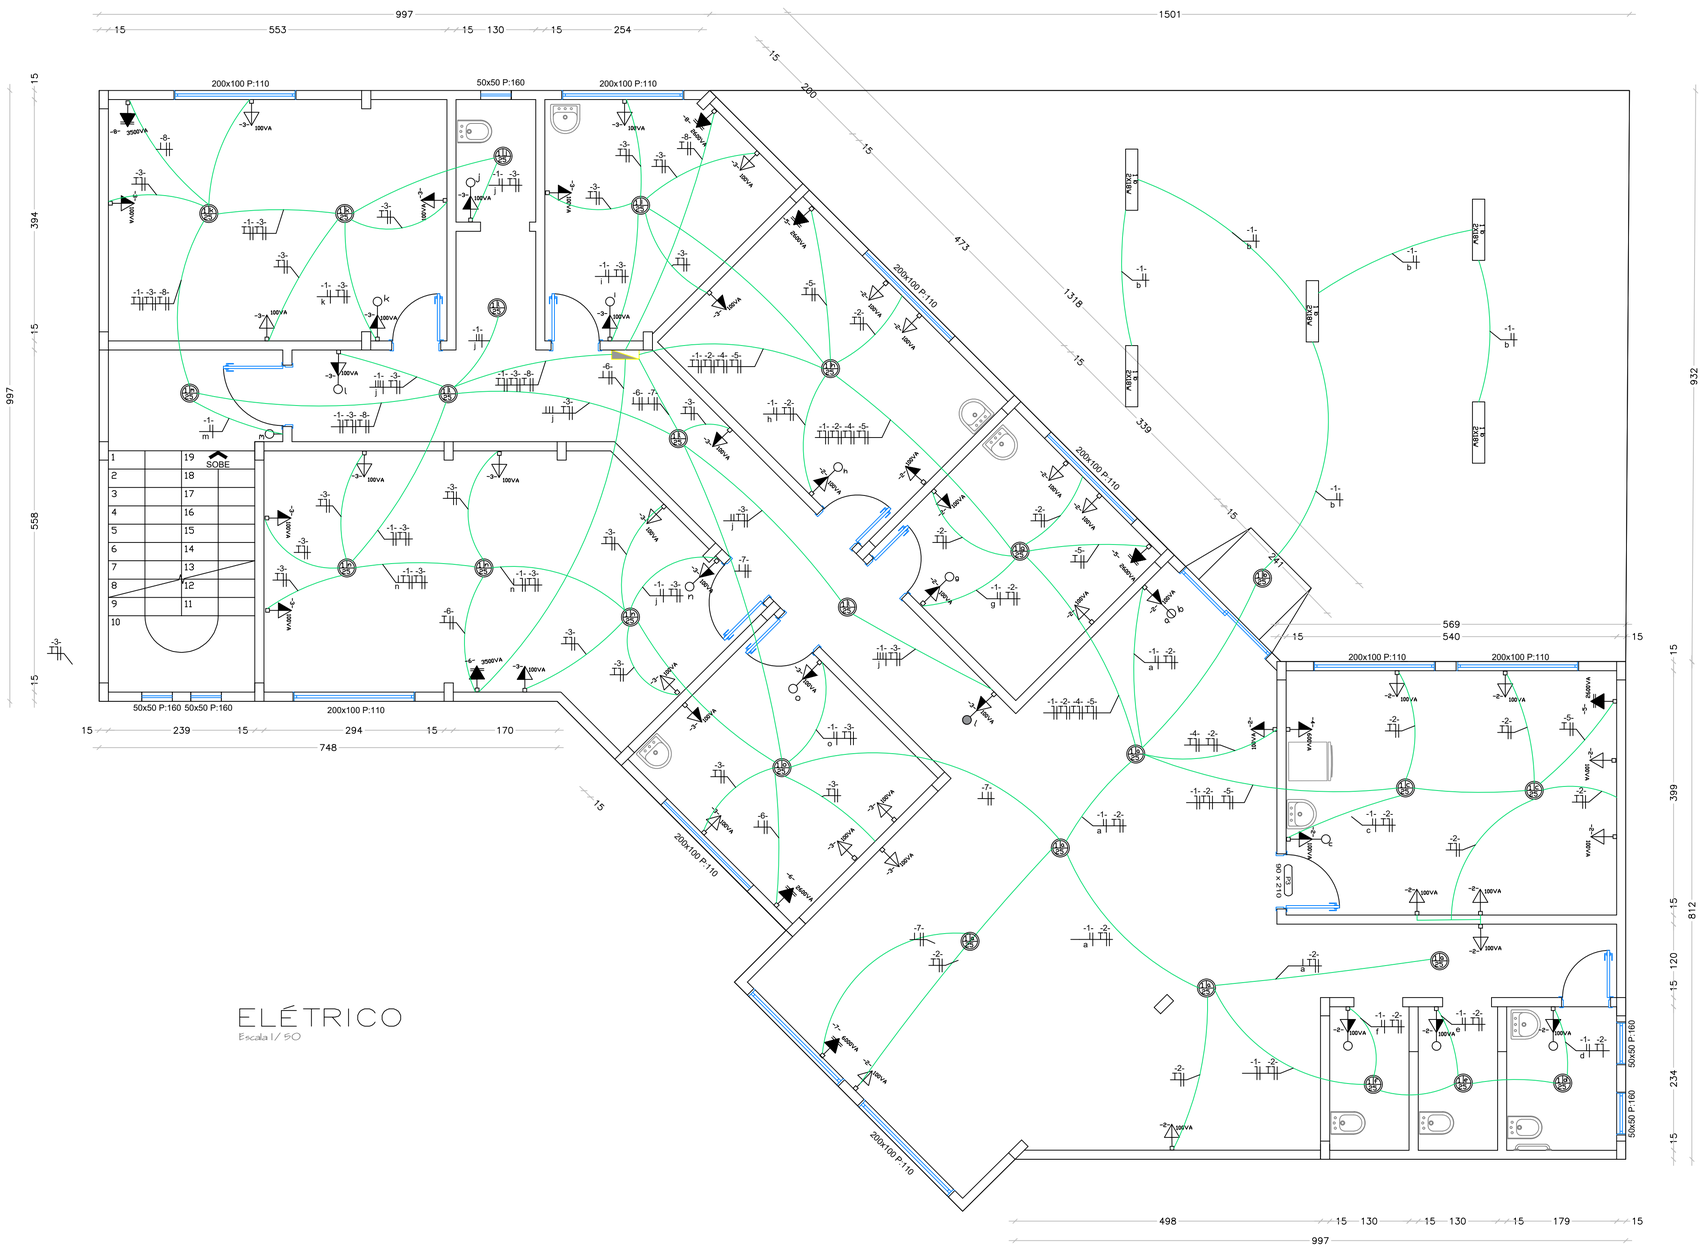


ELÉTRICO

Escala 1/50


SIMBOLOGIA

INTERRUPORES E LUMINARIAS

- INTERRUPTOR SIMPLES 1 TECLA
- INTERRUPTOR SIMPLES 2 TECLAS
- INTERRUPTOR PARALELO 1 TECLA (THREE-WAY)
- PONTO DE LUZ P/ LUMINARIA DE LED PLAFON SOBREPOR TETO (potência indicada)

TOMADAS

- TOMADA UNIVERSAL BAIXA (H=30CM)
- TOMADA UNIVERSAL MEDIA (H=130CM)
- PONTO DE ESPERA AR CONDICIONADO
- CONDUTORES FASE, NEUTRO, TERRA, RETORNO
- QUADRO PARA DISJUNTORES (EMBUTIDO)

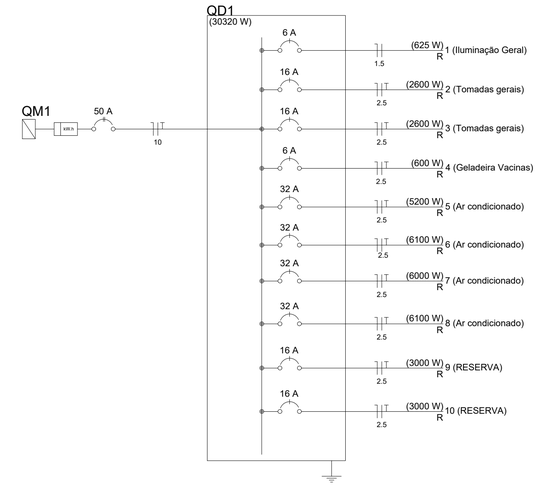

QUADRO DE CARGAS

Nº	CIRCUITO	S (VA)	V	I (A)	CABO ADOTADO mm²	DISJUNTOR A	DA	DB
1	ILUM.	625	220	2.84	1,5	6		625
2	TUG.	2600	220	12,27	2,5	16	2600	
3	TUG.	2600	220	10,90	2,5	16	2600	
4	TUG. VACINA	600	220	2,72	2,5	6		2800
5	TUG. AR	5200	220	23,63	2,5	32	5200	
6	TUG. AR	6100	220	27,72	2,5	32		6100
7	TUG. AR	6000	220	27,27	2,5	32	6000	
8	TUG. AR	6100	220	27,72	2,5	32		6100
9	RESERVA	3000	220	13,64	2,5	16	3000	
10	RESERVA	3000	220	13,64	2,5	16		3000
						TOTAL=	19400	18625

UBS CENTRO ELÉTRICO

PREFEITURA MUNICIPAL

Dionísio Cerqueira – SC

Fone: (49) 3644-6700

Rua Santos Dumont, nº413

OBRA= FECHAMENTO POSTO DE SAÚDE CENTRO

LOCAL= RUA SALDANHA DA GAMA ESQUINA RUA CABO JOÃO LOUREIRO, CENTRO DIONISIO CERQUEIRA – SC

PROP.= PREFEITURA MUNICIPAL

ELÉTRICO

QUADRO DE CARGAS LEGENDA

PRANCHA 3/5

RESPONSÁVEL TÉCNICO

ENG. CIVIL GUILHERME H. M. LIBARDONI
CREA/SC 120441-2

PROPRIETÁRIO

PREFEITURA MUNICIPAL DE DIONÍSIO CERQUEIRA
CNPJ: 83.026.773/0001-74

DESENHO EDUARDO DALLO

DATA 03/2022

ESCALA INDICADA