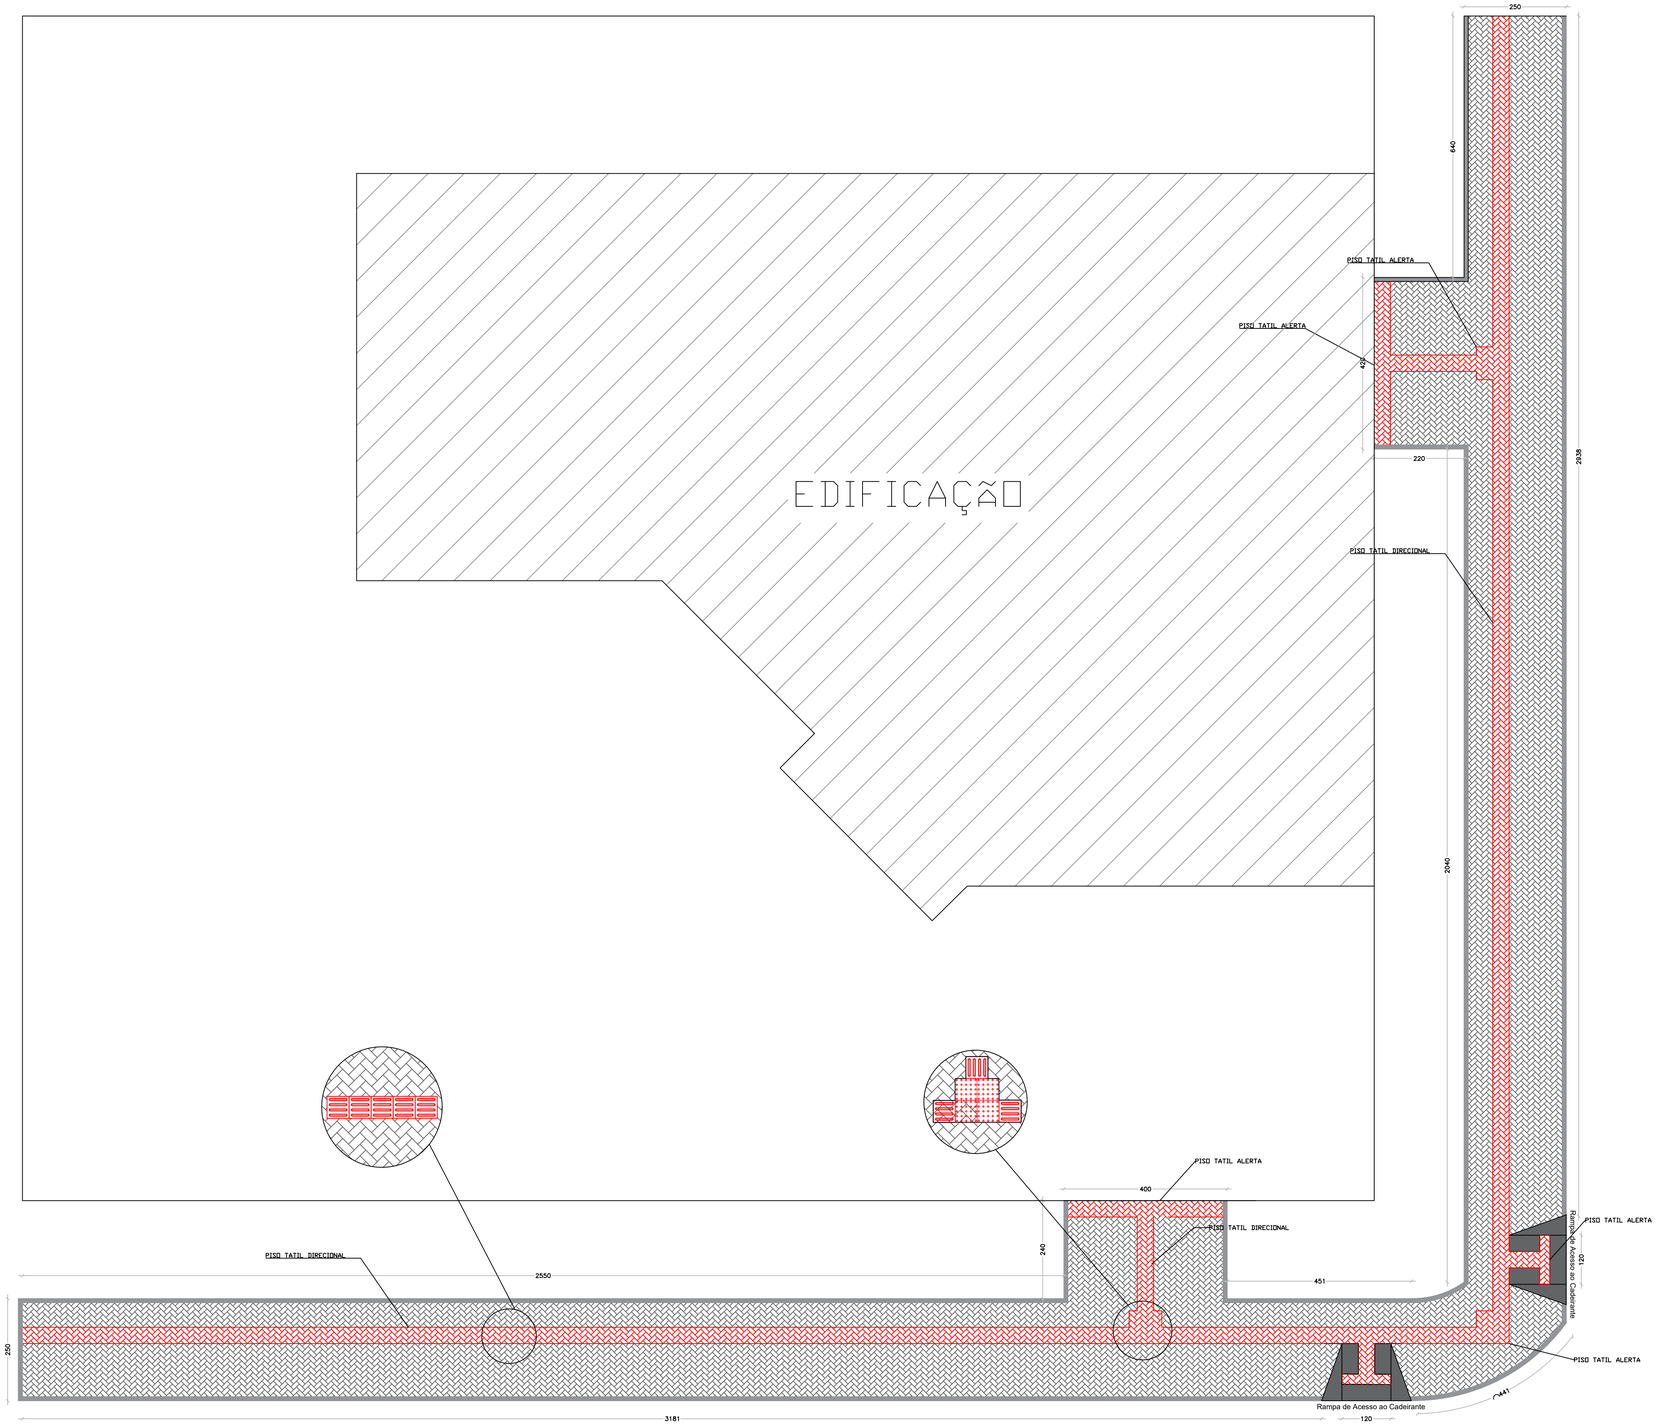


CALÇADAS EM PAVER

LEGENDA:

LARGURA DO PASSEIO 2,50 METROS

Àrea a receber paver: 138,00 m²

Sinalização tátil direcional/alerta: 34,3 m²

Meio fio largura 10 cm: 136,00 ml

UBS CENTRO

PREFEITURA MUNICIPAL

Dionísio Cerqueira – SC

Fone: (49) 3644-6700

Rua Santos Dumont, n°413

OBRA= FECHAMENTO POSTO DE SAÚDE CENTRO

LOCAL= RUA SALDANHA DA GAMA ESQUINA RUA CABO JOÃO LOUREIRO, CENTRO DIONISIO CERQUEIRA – SC

PROP.= PREFEITURA MUNICIPAL

CALÇADAS EM PAVER

PRANCHA 5/5

RESPONSÁVEL TÉCNICO

ENG. CIVIL GUILHERME H. M. LIBARDONI
CREA/SC 120441-2

PROPRIETÁRIO

PREFEITURA MUNICIPAL DE DIONÍSIO CERQUEIRA
CNPJ: 83.026.773/0001-74

DESENHO EDUARDO DALLO

DATA 03/2022

ESCALA INDICADA