



Dados Perimetrais			
De	Para	Azimute	Distância
P-1	P-2	107°55'57"	68,62 m
P-2	P-3	112°55'35"	60,87 m
P-3	P-4	204°34'12"	91,59 m
P-4	P-5	297°40'47"	30,62 m
P-5	P-6	296°38'42"	46,42 m
P-6	P-7	292°51'14"	24,64 m
P-7	P-1	5°30'15"	83,91 m
Área:		10.000,00 m ²	
Perímetro:		406,67 m	

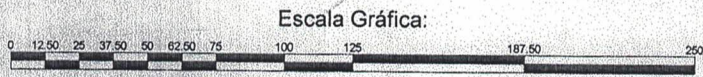

 <p>PROSOLO PROJETOS E ACESSORIA AGROPECUÁRIA</p> <p>TELEFONE: (49) 3644 2091 - e-mail: pro-solo@hotmail.com</p>			
PROJETO: Planta de localização		ÁREA: 10.000,00 m²	
PROPRIEDADE / MÓVEL: Lote n°280, gleba n°04		PERÍMETRO: 406,67 m	
DATA: 20/10/2017		MUNICÍPIO: Dionísio Cerqueira	
		UF: SC	
TRANSCRIÇÕES: 		ESCALA: 1 / 2500	
MATRÍCULAS: 		RESPONSÁVEL TÉCNICO: 	
		CONFERE: 	
		VISTO: 	

Este documento foi elaborado utilizando uma versão original do sistema profissional para Cálculos, Desenhos e Projeto topográfico Métrica TopoCAD 6.6.17 - Número de Série: 22526. Licenciado à: PROSOLO PROJETOS E ACESSORIA AGROPECUÁRIA LTDA