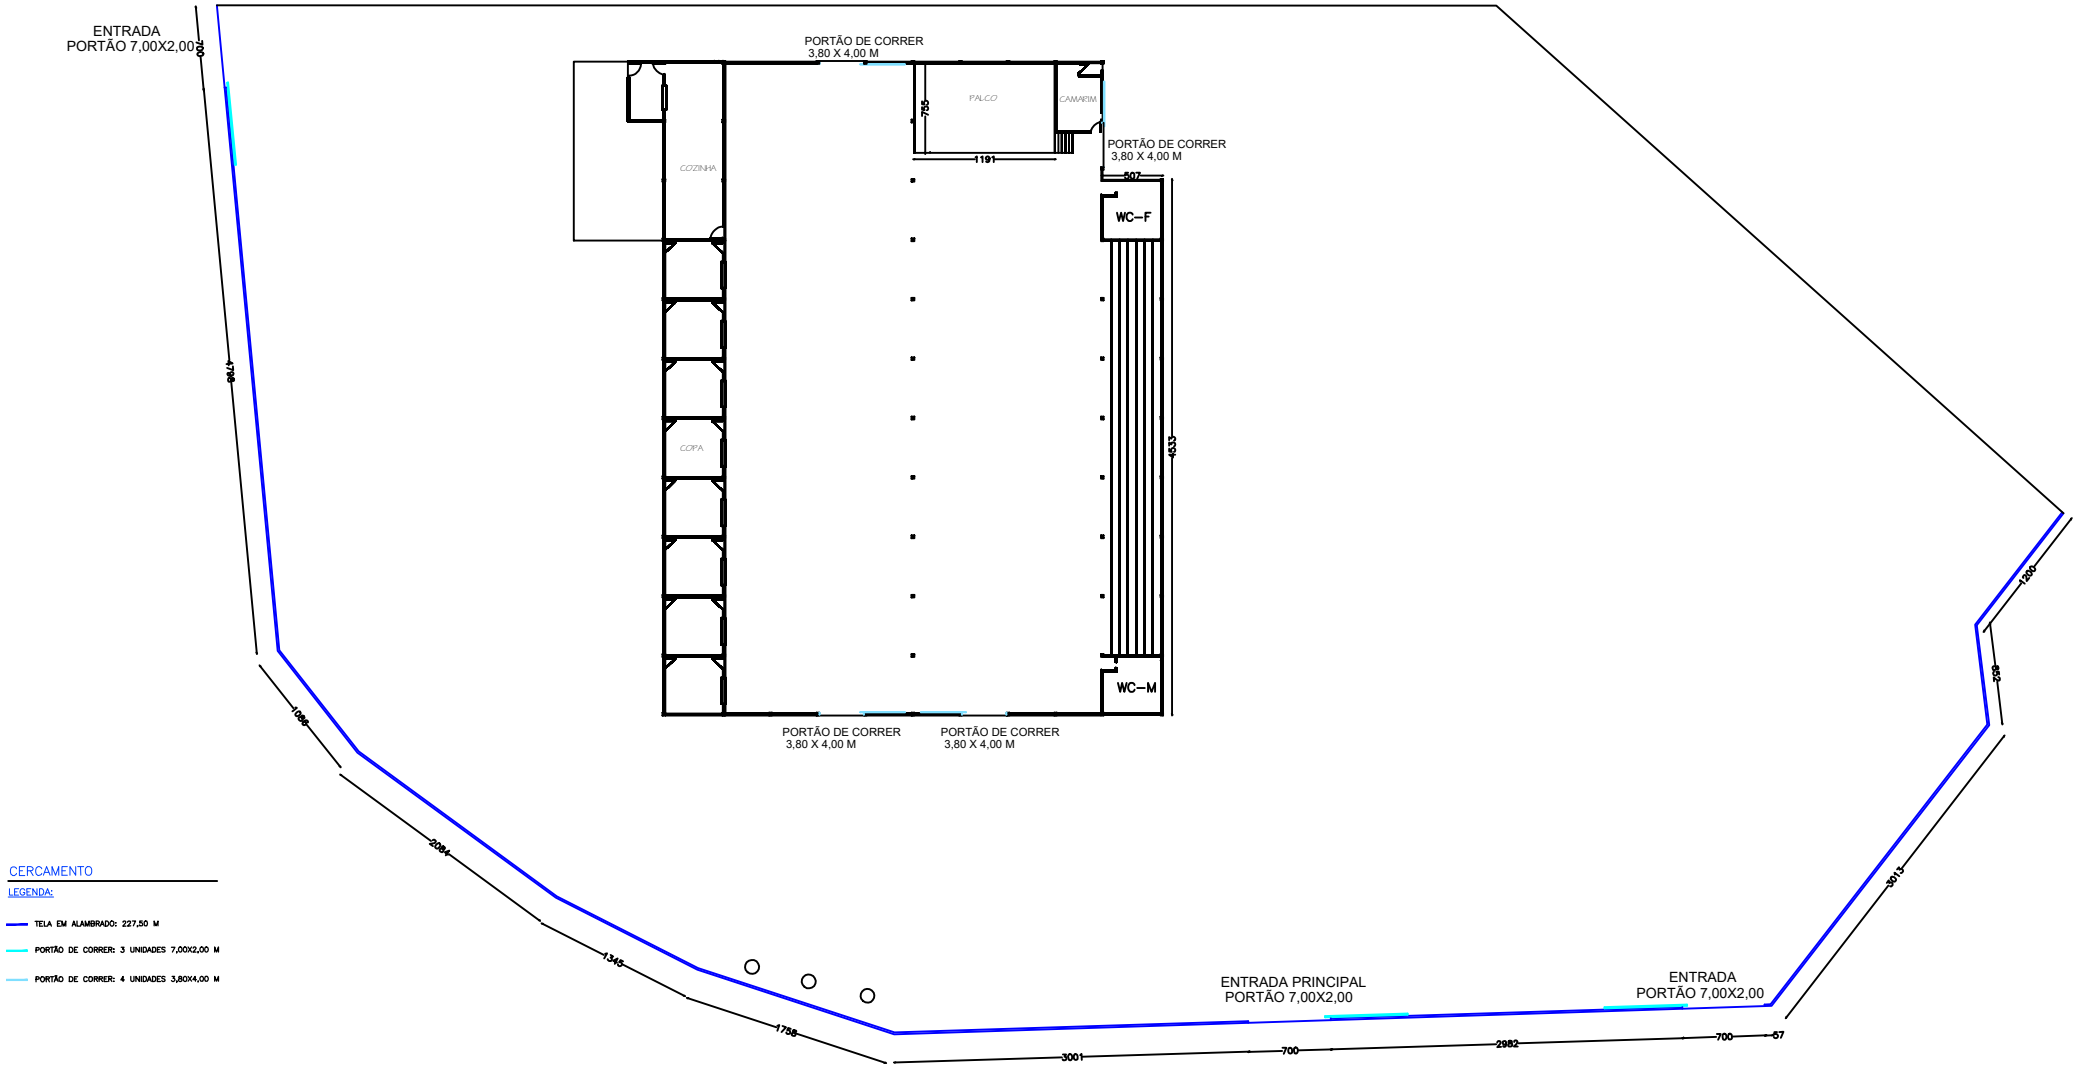
ENTRADA
PORTÃO 7,00X2,00
PORTÃO DE CORRER
3,80 X 4,00 M
PALCO
CAMARIM
COZINHA
COPA
755
1191
507
4533
WC–F
WC–M
PORTÃO DE CORRER
3,80 X 4,00 M
PORTÃO DE CORRER
3,80 X 4,00 M
PORTÃO DE CORRER
3,80 X 4,00 M
700
4798
1086
2084
1345
1758
3001
700
2982
700
57
3013
652
1200
ENTRADA PRINCIPAL
PORTÃO 7,00X2,00
ENTRADA
PORTÃO 7,00X2,00
CERCAMENTO
LEGENDA:
TELA EM ALAMBRADO: 227,50 M
PORTÃO DE CORRER: 3 UNIDADES 7,00X2,00 M
PORTÃO DE CORRER: 4 UNIDADES 3,80X4,00 M