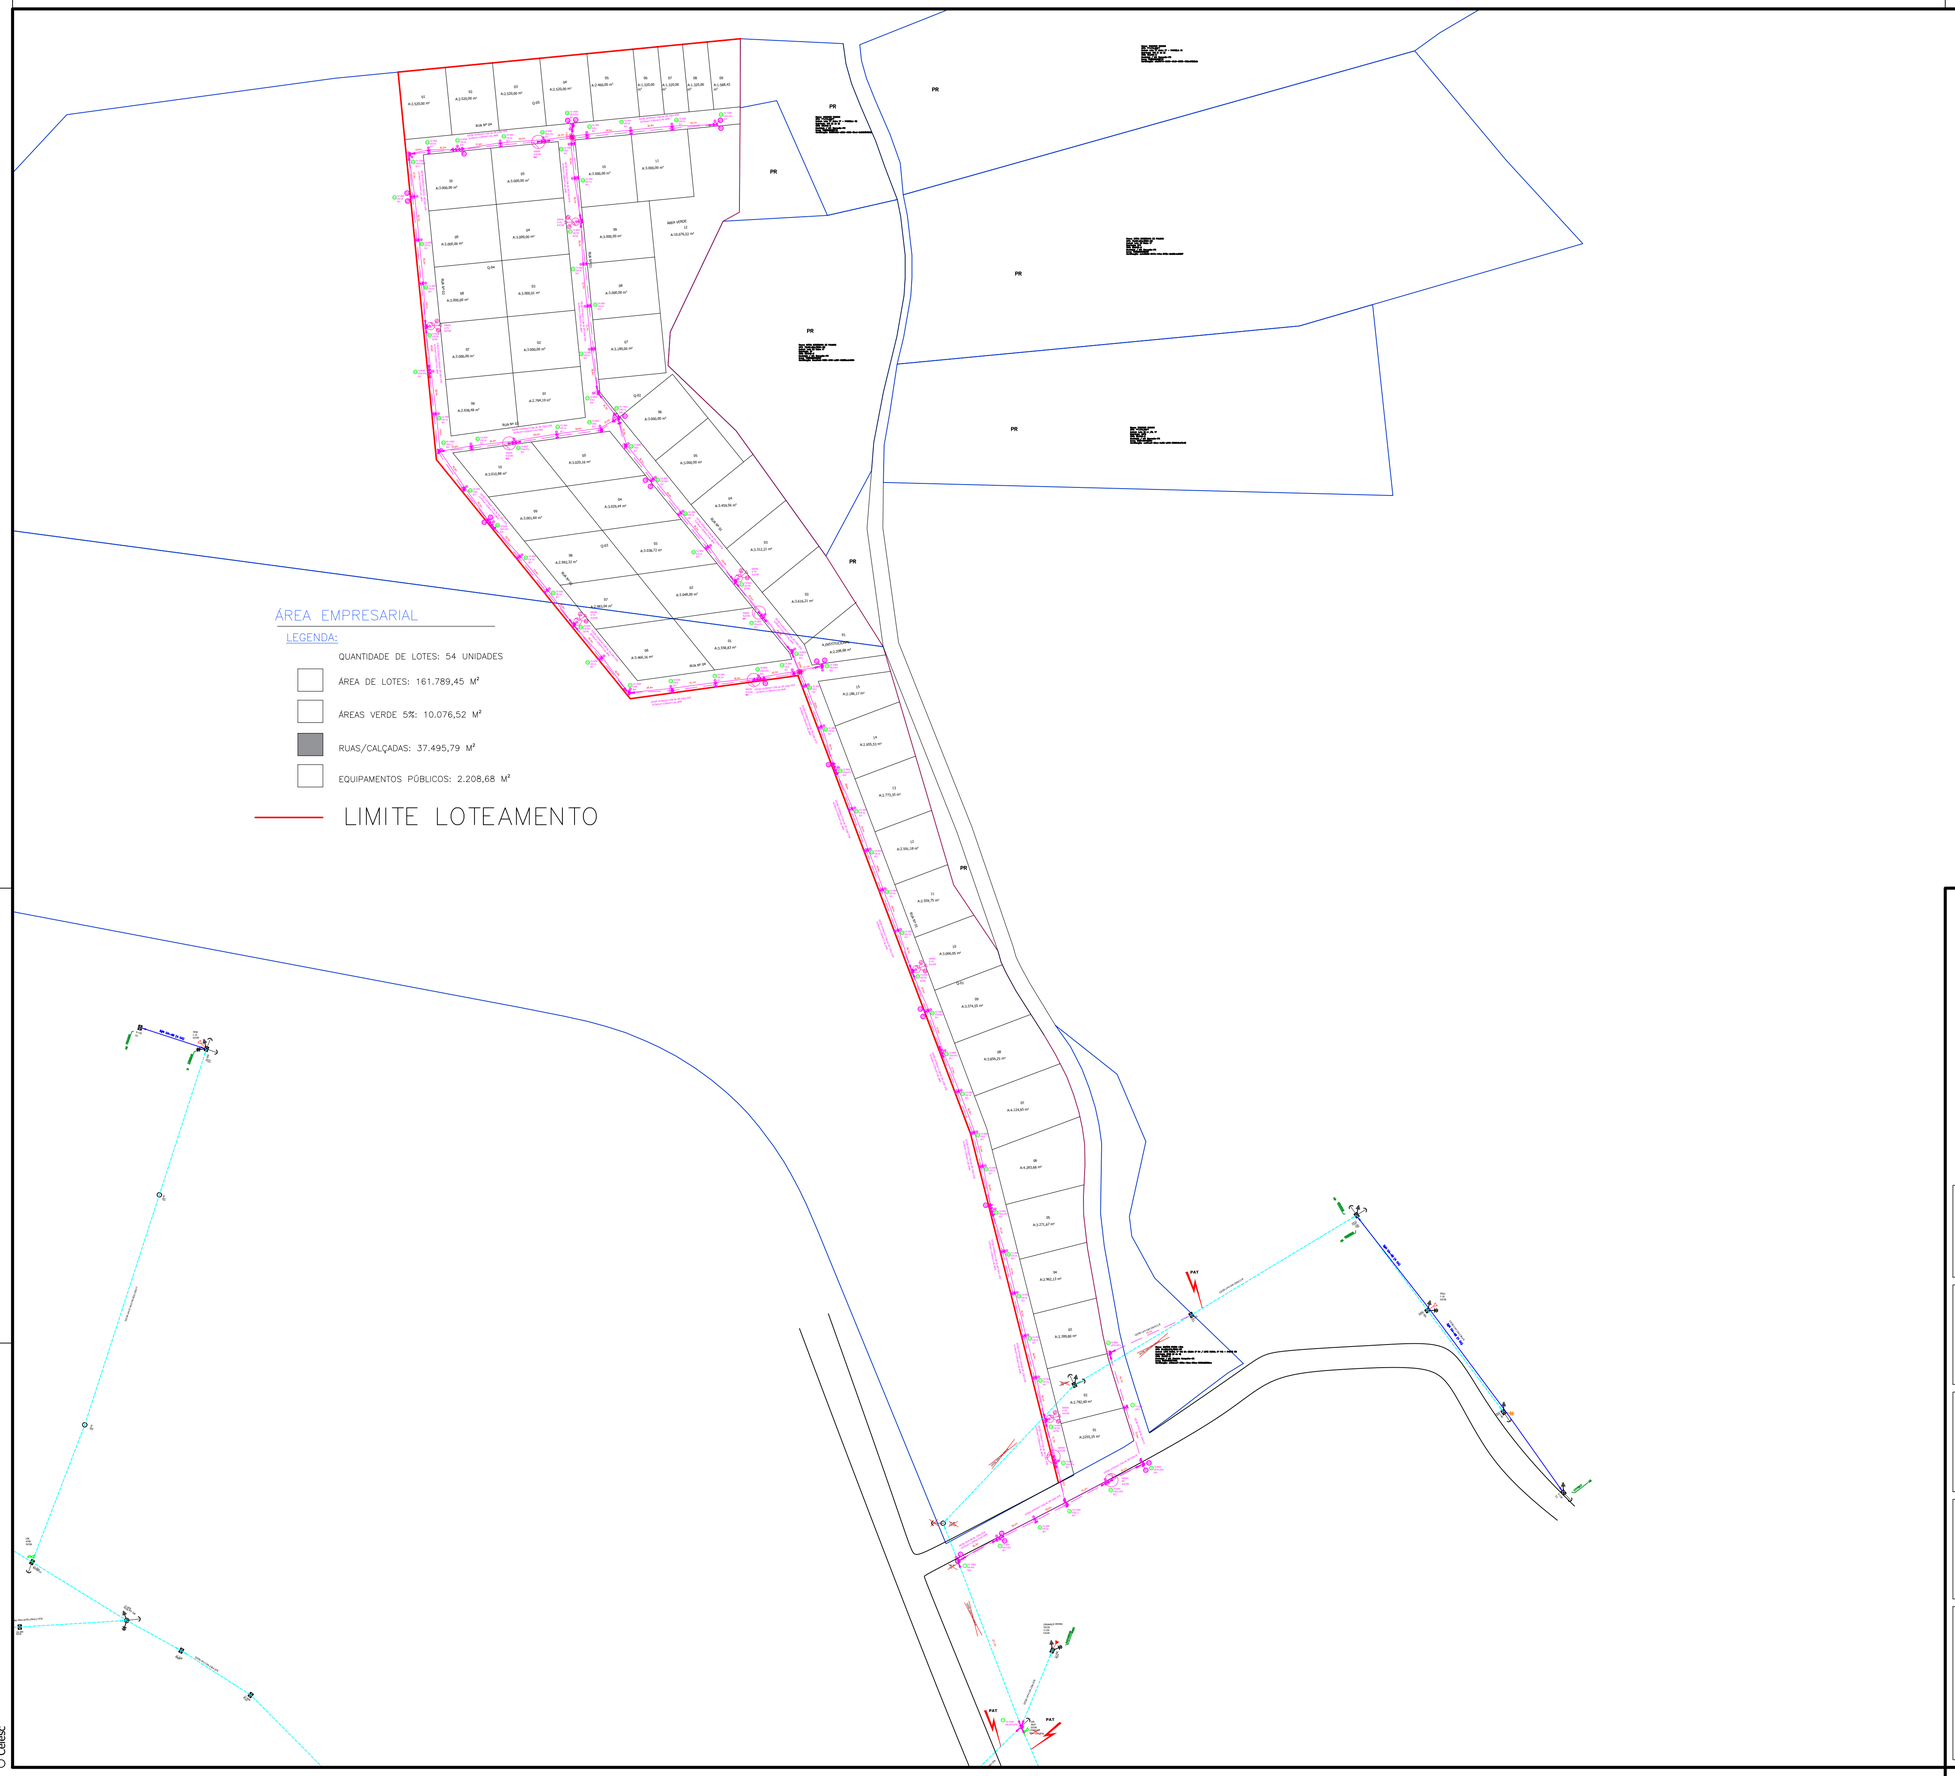

LEGENDA			
	REDE BAIXA TENSÃO PROJETADA		REDE MÉDIA TENSÃO- CELESC
	REDE MÉDIA TENSÃO PROJETADA		REDE BAIXA TENSÃO - CELESC
	TRANSFORMADOR CELESC		CHAVE FACA CELESC
	TRANSFORMADOR PROJETADO		CHAVE FACA PROJETADA
	CHAVE FUSÍVEL PROJETADA		CHAVE FUSÍVEL -CELESC
	PARA-RAIO EXISTENTE		PARA-RAIO E ATERRAMENTO PROJETADO
	ATERRAMENTO EXISTENTE		ATERRAMENTO PROJETADO
	DELIMITAÇÃO DE ÁREA DO LOTEAMENTO NOVO		ÁREAS DE VERDE
	POSTE CONCRETO DUPLO T		ESTAI/ESTAI AREO
	POSTE DE MADEIRA		ENCABEÇAMENTO PROJETADO
	POSTE CONCRETO CIRCULAR		SECCIONAMENTO PROJETADO
81	Nº DE IDENTIFICAÇÃO DO POSTE	12264 3-30 SJC05	PRÓXIMO CHAVE-FUSÍVEL/FACA
	ILUMINAÇÃO PÚBLICA 100W LED COM BRAÇO ESPECIAL 3m PROJETADO		ÁREAS DE VEGETAÇÃO
12264 3-30 SJC05	PRÓXIMO TRANSFORMADOR		FLY-TAP PROJETADO
	RETIRADA DE EQUIPAMENTO		FAIXA DE DOMÍNIO SIE

ILUMINAÇÃO PÚBLICA 100W COM BRAÇO ESPECIAL 3m

ATENÇÃO
Ao receber o trecho deve-se :
TESTAR ausência de tensão
ATERRAR a rede
SINALIZAR o local da obra

A.S JÚNIOR ENGENHARIA E OBRAS
Rua Willy Barth 2419, São Gotardo, São Miguel do Oeste - SC
(49) 3621-1128 - (49) 98414-0131 - www.asjunior.com.br
CREA-SC 176356-3

RESPONSÁVEL TÉCNICO **VALDERI JUNOT BABINSKI** Engenheiro Eletricista CREA-SC 127.068-4	DATA **20/03/2024** ESCALA **SEM ESCALA**
PROPRIETÁRIO **MUNICÍPIO DE DIONÍSIO CERQUEIRA** CNPJ: 83.026.773/0001-74	FOLHA **A1** ARQUIVO/OBRA
PROJETO **PROJETO ELÉTRICO - LOTEAMENTO EMPRESARIAL**	REVISÃO **V1** PROJETISTA **HENRIQUE BAGGIO SIMSEN**
CONTEÚDO DA FOLHA **PROJETO ELÉTRICO - REDE DE DISTRIBUIÇÃO PARA ATENDIMENTO DO EMPREENDIMENTO**	Nº FOLHA **1**

○ Proprietário
○ Obra
○ Celesc