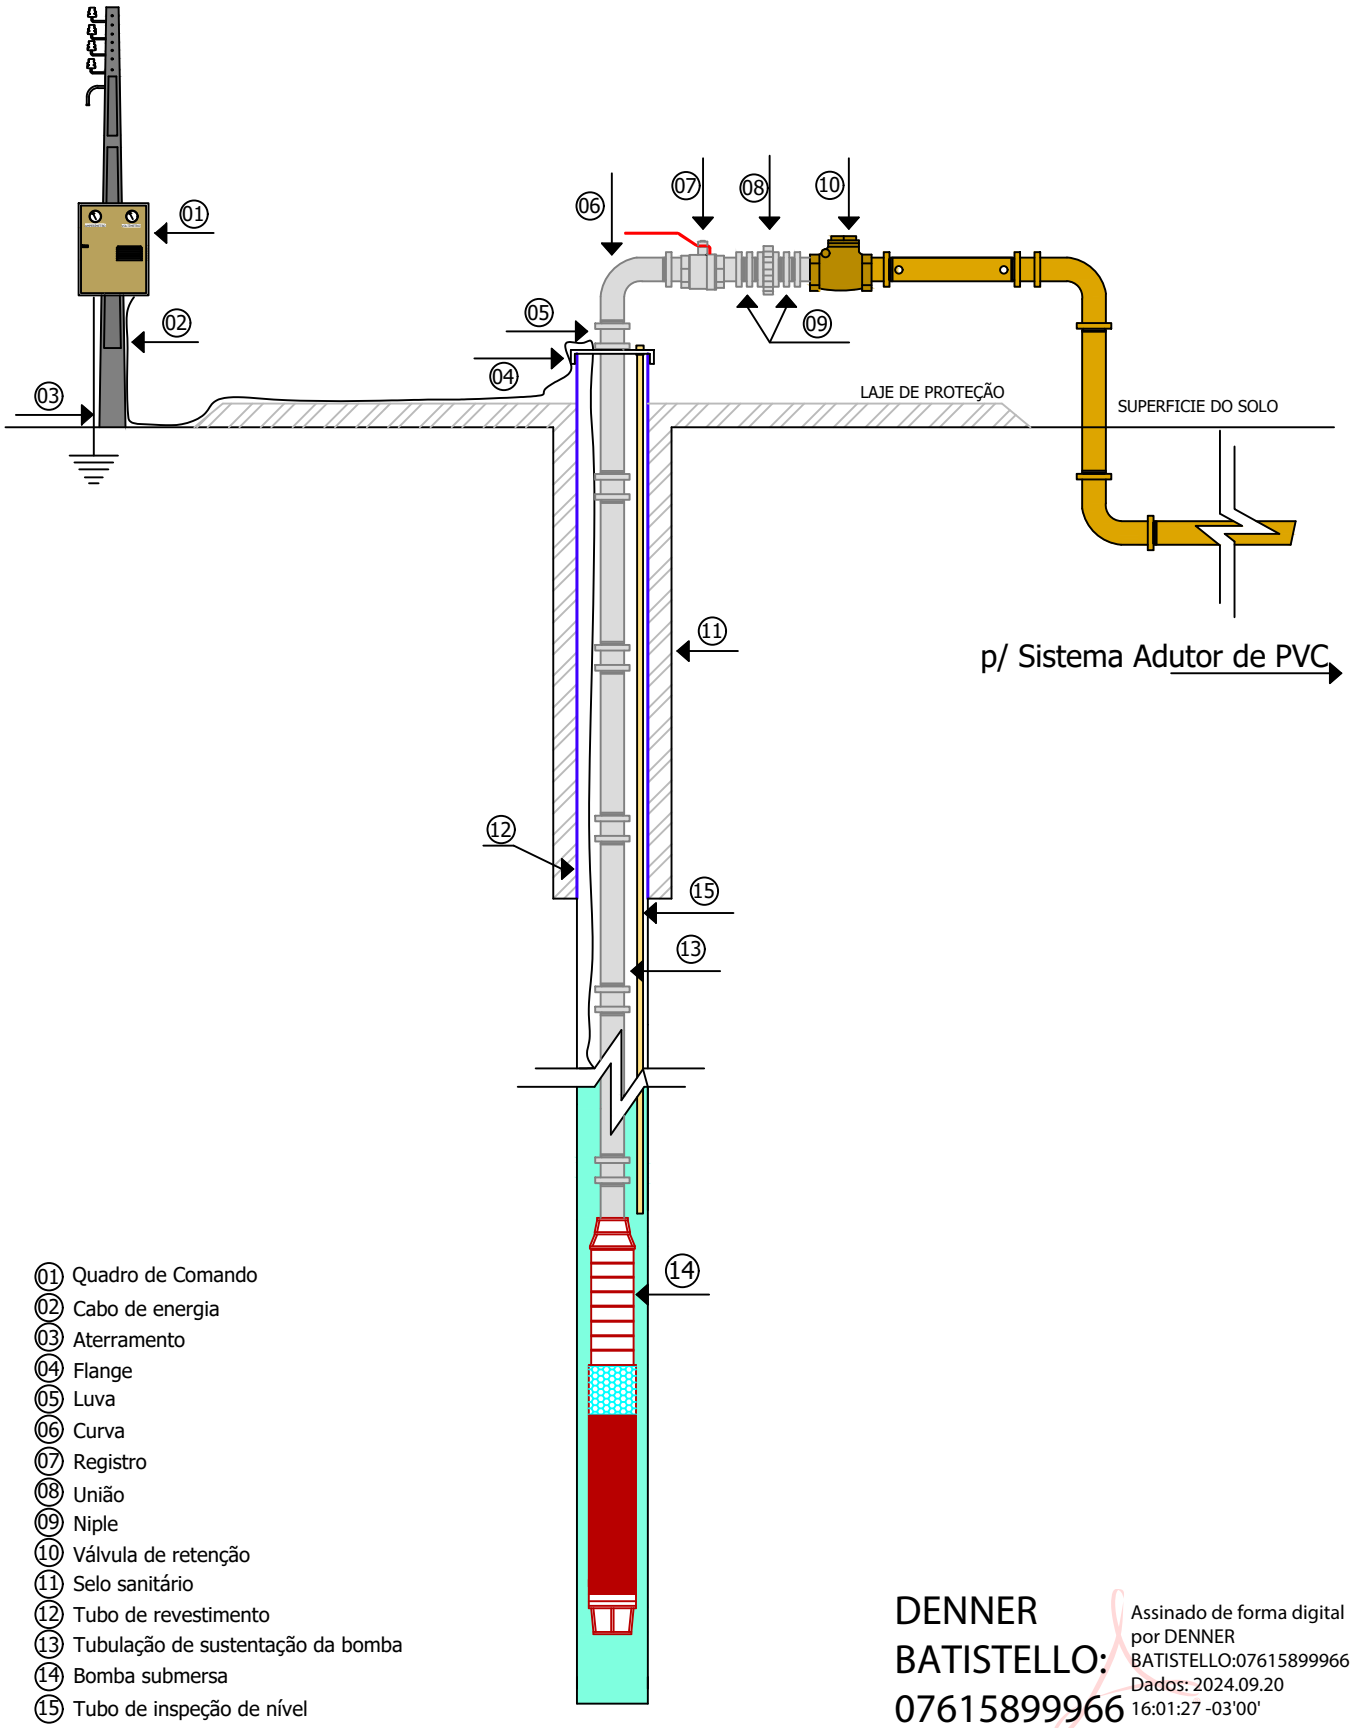

01 Quadro de Comando
02 Cabo de energia
03 Aterramento
04 Flange
05 Luva
06 Curva
07 Registro
08 União
09 Niple
10 Válvula de retenção
11 Selo sanitário
12 Tubo de revestimento
13 Tubulação de sustentação da bomba
14 Bomba submersa
15 Tubo de inspeção de nível

DENNER BATISTELLO: 07615899966

Assinado de forma digital por DENNER BATISTELLO:07615899966
Dados: 2024.09.20 16:01:27 -03'00'

* desenho meramente ilustrativo, os itens da instalação serão os constados na planilha orçamentária.

INTERESSADO: Município de Dionísio Cerqueira		LOCAL: Linha Palmeira - Dionisio Cerqueira - SC	
PROJETO: Projeto de instalação de conjunto eletromecânico		RESPONSÁVEL TÉCNICO: Eng. Civil Denner Batistello - CREA/SC 168163-8	PRANCHA:
DESENHO:	DATA: set/2024	ESCALA: s/e	