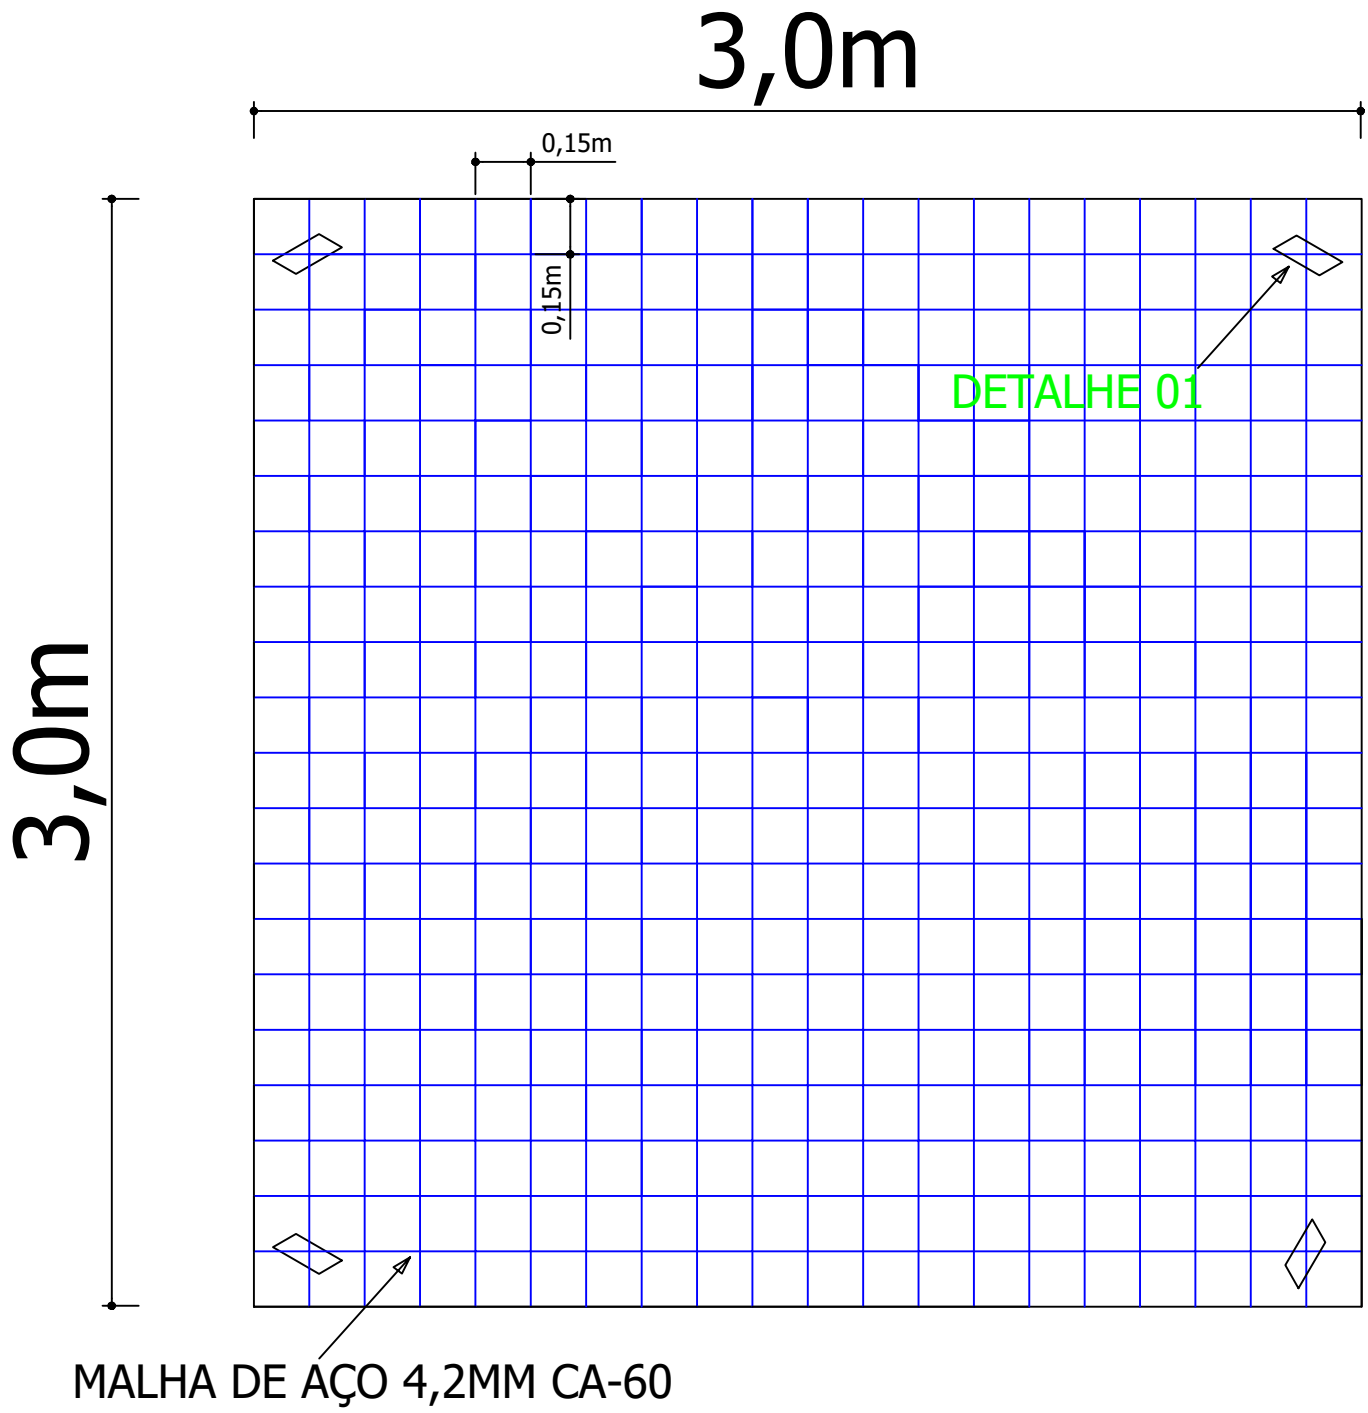

DETALHE 01

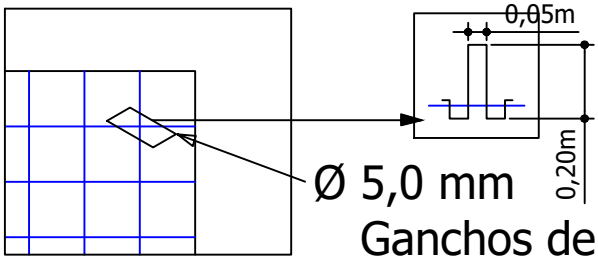

DENNER BATISTELLO:07615899966

Assinado de forma digital por DENNER BATISTELLO:07615899966
Dados: 2024.09.20 15:53:59 -03'00'

INTERESSADO: Município de Dionísio Cerqueira		LOCAL: Linha Caçador - Dionisio Cerqueira - SC	
PROJETO: Laje do reservatório de 20.000 Litros		RESPONSÁVEL TÉCNICO: Eng. Civil Denner Batistello - CREA/SC 168163-8	PRANCHA:
DESENHO:	DATA: set/2024	ESCALA: s/e	