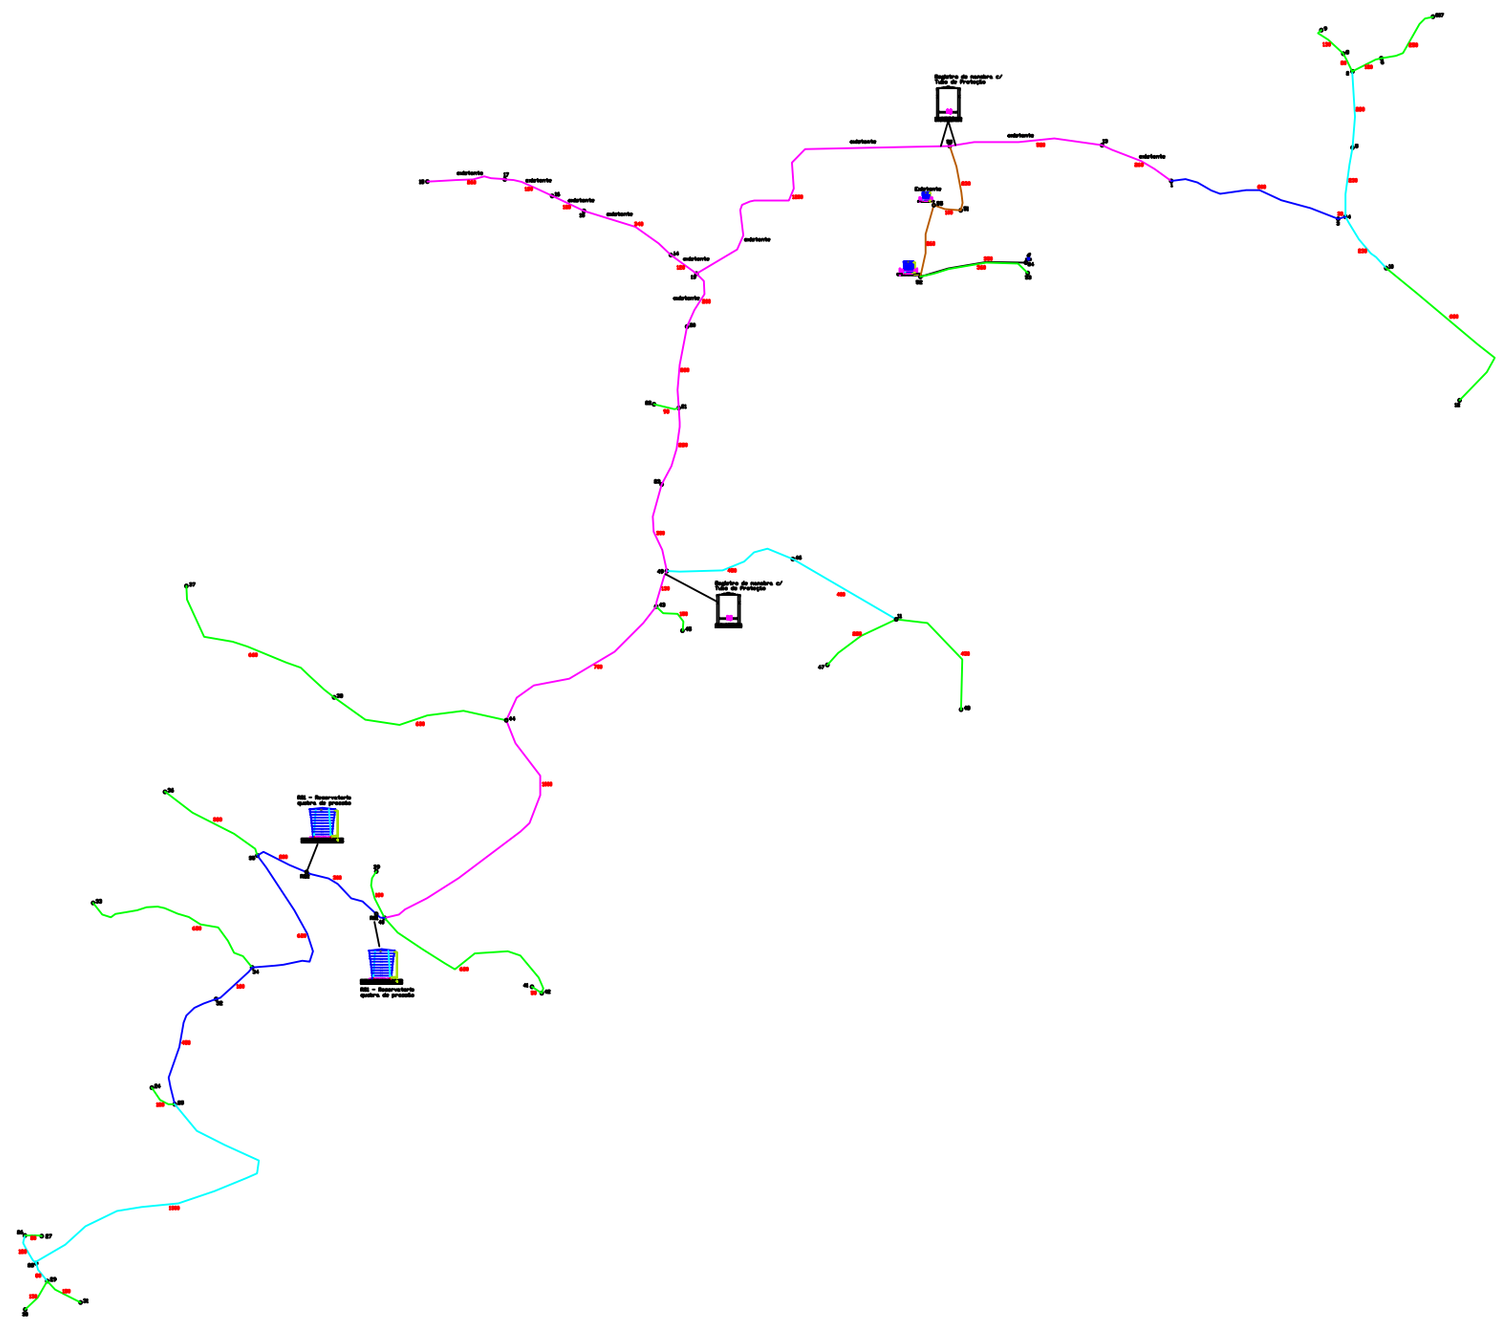

Detalhes da Ligação
da Rede até o Hidrômetro

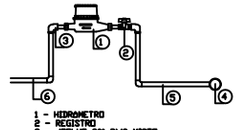

1 - HIDROMETRO
2 - REGISTRO
3 - JOELHO 90° PVC MISTO
4 - TUBULAÇÃO DA REDE DE DISTRIBUIÇÃO
5 - TUBO DE LIGAÇÃO DA REDE ATÉ O HIDROMETRO
6 - TUBULAÇÃO INTERNA

LEGENDA

- Tubo PVC Soldável CL15 DE 20mm
- Tubo PVC Soldável CL15 DE 25mm
- Tubo PVC Soldável CL15 DE 32mm
- Tubo PVC Soldável CL15 DE 40mm
- Tubo PVC Soldável CL15 DE 50mm
- Tubo PVC Soldável CL15 DE 60mm

Reservatório em Fibra de Vidro

Poço Artesiano

Válvula Reguladora de Pressão

Registro de Esfera Metálico

Ponto Referencial

123 Distância em Metros

Interessado:
MUNICÍPIO DE DIONÍSIO CERQUEIRA

Obra:
Sistema de Abastecimento de Água

RESP. TÉCNICO: Vanderlei Luiz Raupp
Engenheiro Civil
CREA 180450-1

Detalhes:
Rede de Distribuição

Escala:	Data:	Prancha:
Indicada/Metros	Setembro/2024	01/01

Observação:
Linha Palmeira