
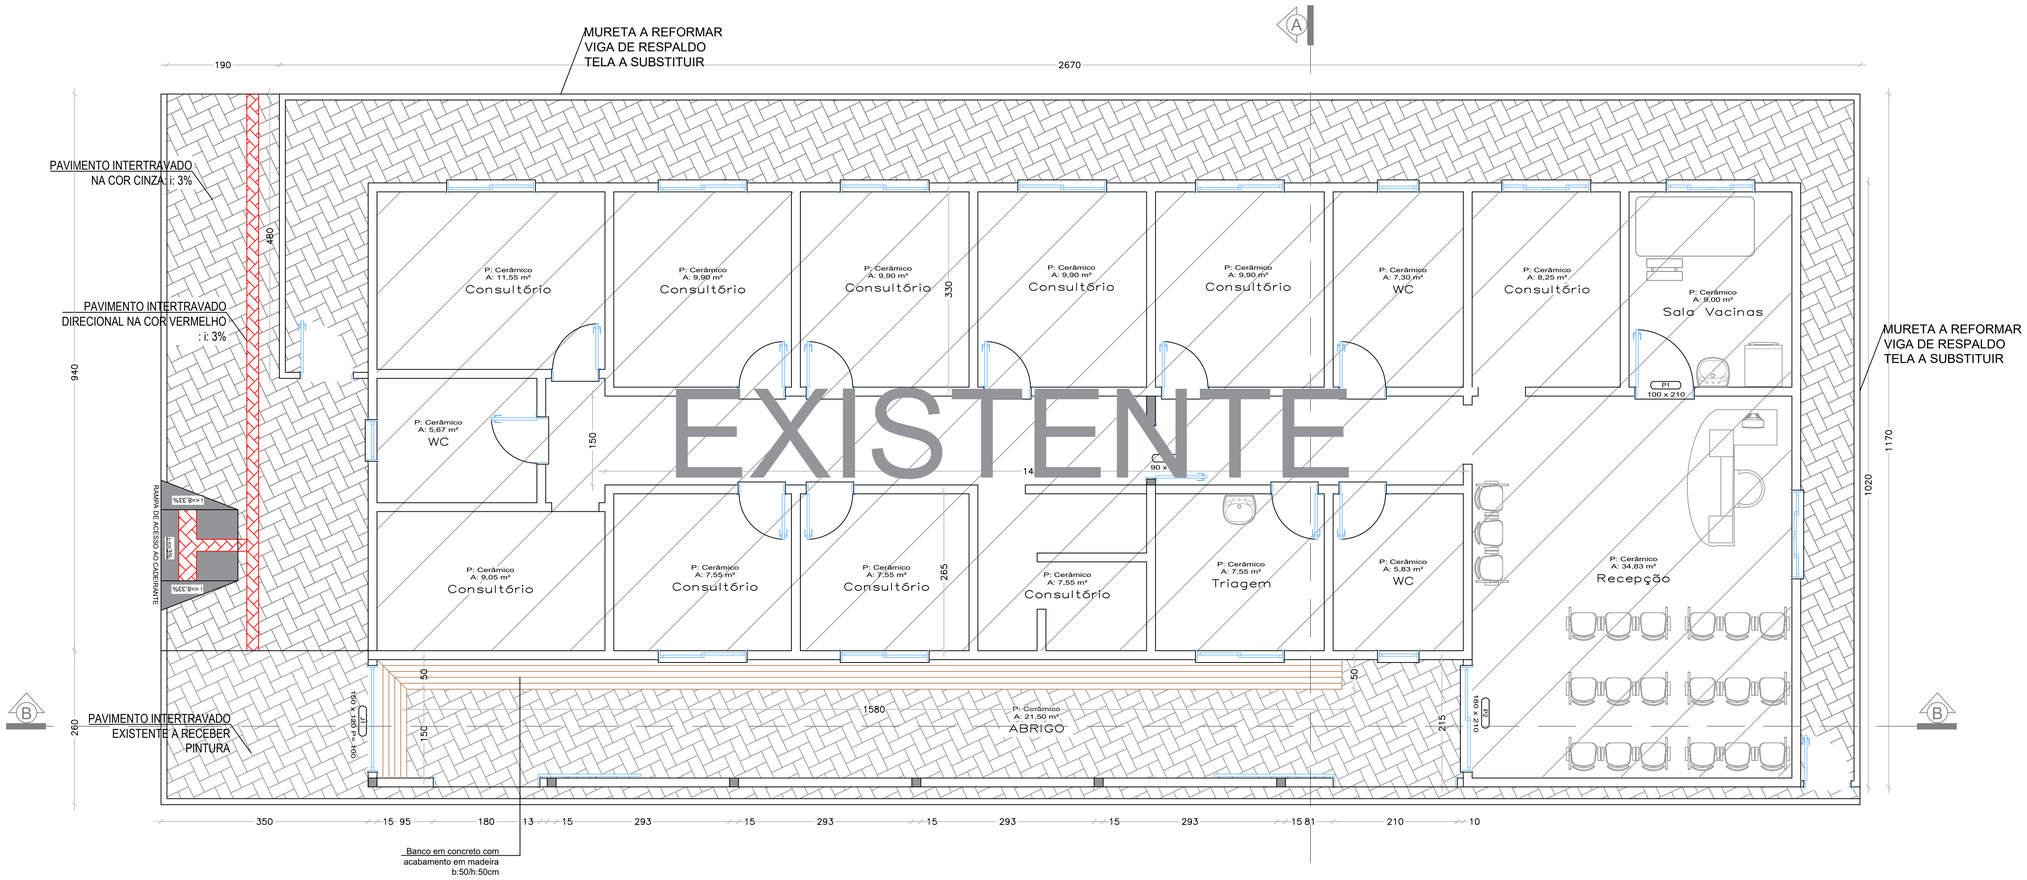



PLANTA BAIXA

Escala 1/50

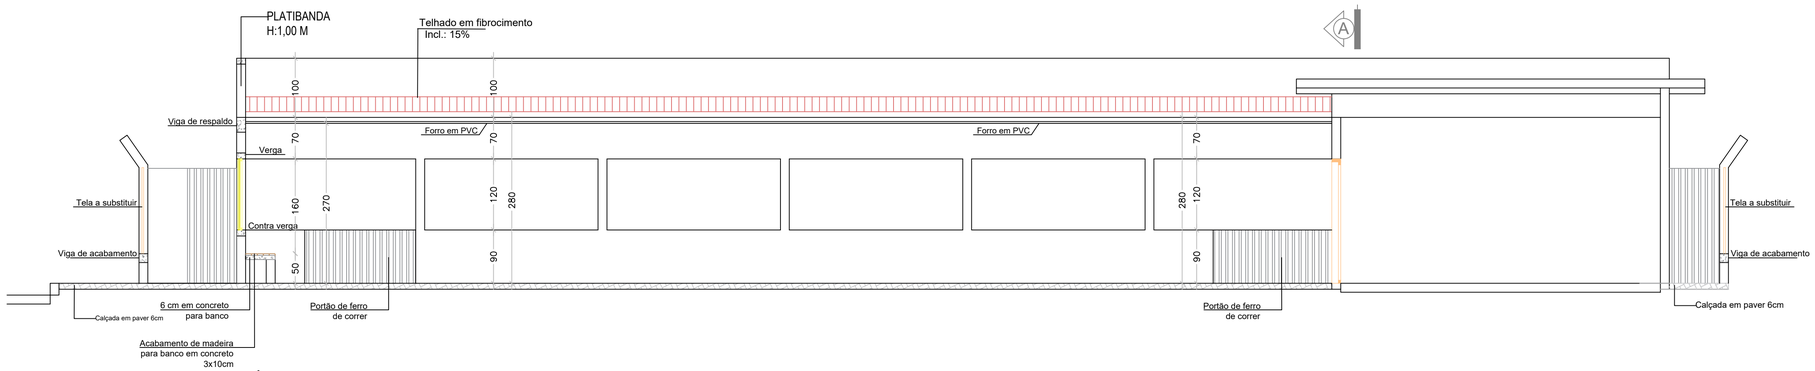


CORTE BB'

Escala 1/50

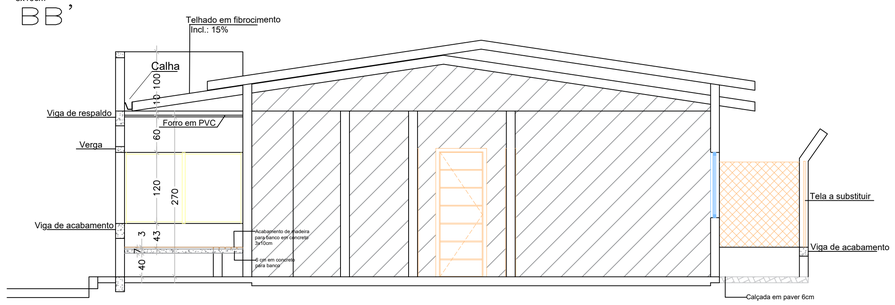

CORTE AA'

Escala 1/50

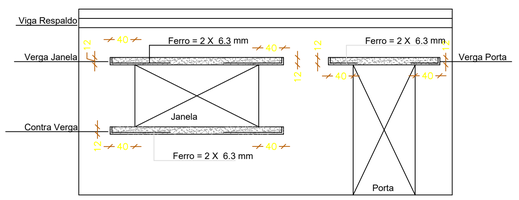

DETALHE DE VERGAS

Escala 1/25

OBS: Será obrigatório a utilização das vergas e contra-vergas junto as aberturas das alvenarias (portas e janelas), essa recomendação é para evitar fissuras nos cantos superiores e inferiores dos vãos, que frequentemente aparecem em decorrência de pequenas movimentações das alvenarias.

UBS UNIÃO

PREFEITURA MUNICIPAL

Dionísio Cerqueira – SC
Fone: (49) 3644-6700
Rua Santos Dumont, nº413

OBRA:= REFORMA POSTO DE SAÚDE UNIÃO
LOCAL:= RUA PEDRO A. BARBOSA, BAIRRO UNIÃO DIONISIO CERQUEIRA – SC

PROP.:= PREFEITURA MUNICIPAL

CONTEÚDO: PLANTA BAIXA DETALHE

PRANCHA: 1/2

RESPÔNSÁVEL TÉCNICO
GUILHERME HENRIQUE MARAN
LIBARDONI:04398772960
ENG. CIVIL GUILHERME H. M. LIBARDONI
CREA/SC 120441-2

Assinado digitalmente por GUILHERME HENRIQUE MARAN LIBARDONI:04398772960
Certificado por AC SERPRO RFB v5, AC Secretaria da Receita Federal do Brasil v4, AR SERPRO - (AC) e-CPF A3, OU=(EM BRANCO), OU=14039288000101, OU=presencial, CN=GUILHERME HENRIQUE MARAN LIBARDONI:04398772960
Motivo: Eu sou o autor deste documento
Localização:
Data: 2025-08-13 17:18:46-03'00'
Foxit PDF Reader Versão: 2024.4.0

PROPRIETÁRIO
PREFEITURA MUNICIPAL DE DIONÍSIO CERQUEIRA
CNPJ: 83.026.773/0001-74

DESENHO: EDUARDO DALLO
DATA: 08/2025
ESCALA: INDICADA