
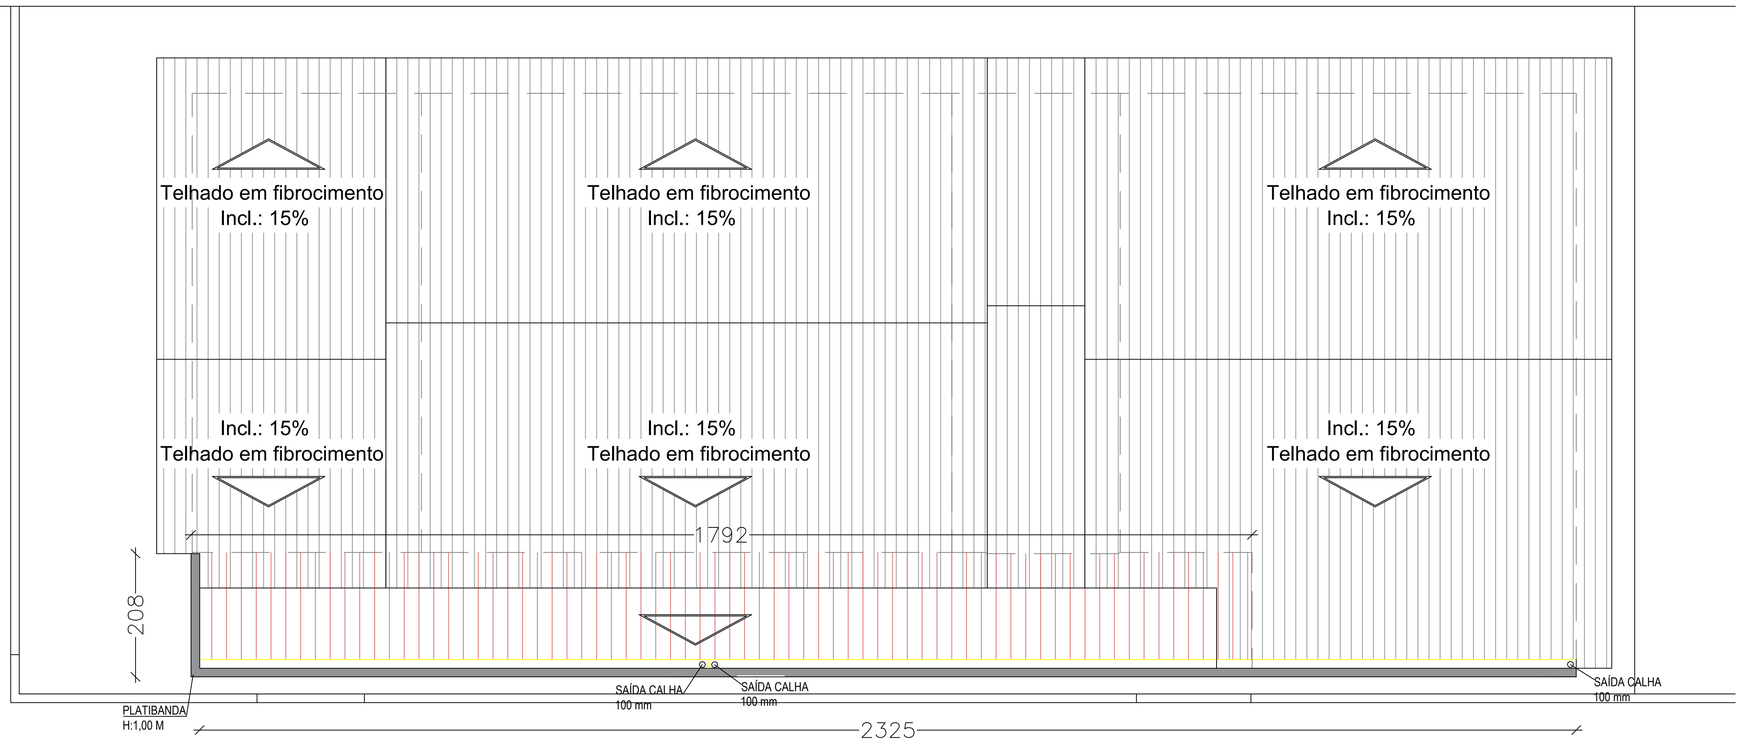


Escala 1/ 50

COBERTURA


TELHADO EXISTENTE

TELHADO A EXECUTAR

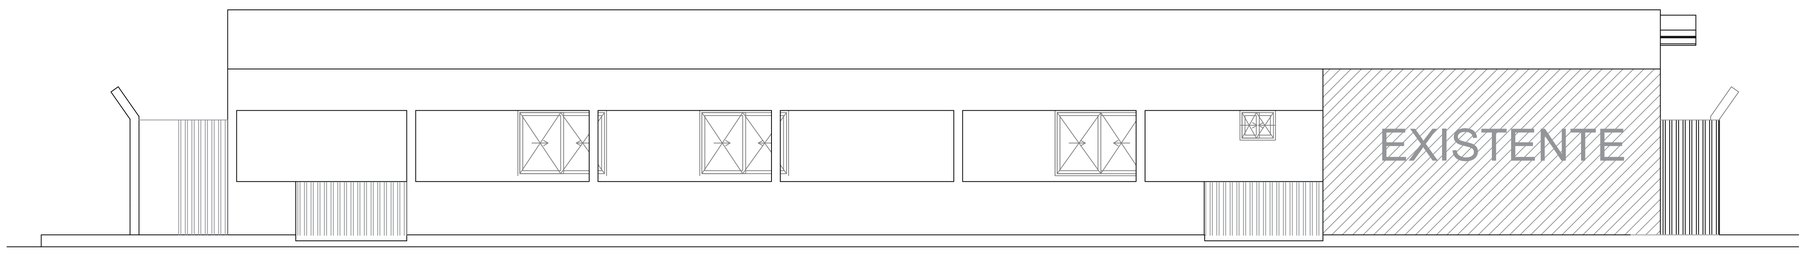


ELEVAÇÃO FRONTAL

Escala 1/ 50

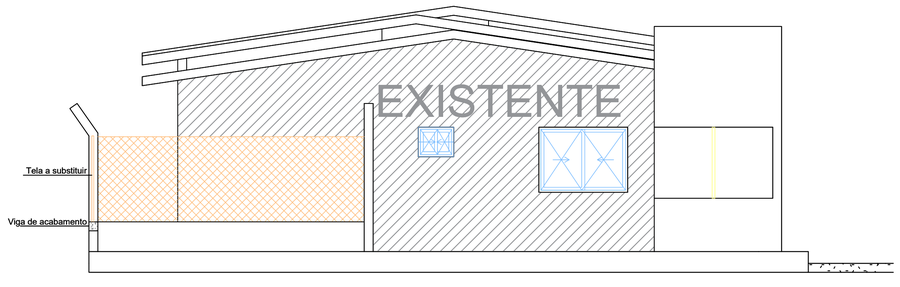

ELEVAÇÃO LATERAL

Escala 1/ 50

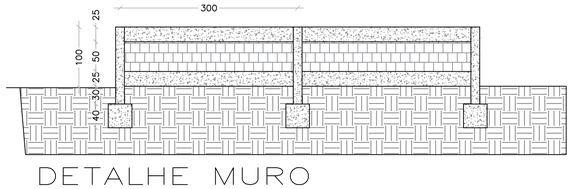

DETALHE MURO

Escala 1/ 50

UBS UNIÃO

PREFEITURA MUNICIPAL

Dionísio Cerqueira – SC
Fone: (49) 3644-6700
Rua Santos Dumont, nº413

OBRA:= REFORMA POSTO DE SAÚDE UNIÃO
LOCAL:= RUA PEDRO A. BARBOSA, BAIRRO UNIÃO DIONISIO CERQUEIRA – SC

PROP.:= PREFEITURA MUNICIPAL

CONTEÚDO: COBERTURA, DETALHE

PRANCHA: 2/2

RESPÔNSÁVEL TÉCNICO
GUILHERME HENRIQUE MARAN LIBARDONI:04398772960
ENG. CIVIL GUILHERME H. M. LIBARDONI
CREA/SC 120441-2

Assinado digitalmente por GUILHERME HENRIQUE MARAN LIBARDONI:04398772960
ND: C=BR, O=ICP-Brasil, OU=Secretaria da Receita Federal - RFB, OU=AC SOLUTI Multipla v5, OU=CERTIFICADO BRANCO, OU=(em branco), OU=26276298000172, CN=GUILHERME HENRIQUE MARAN LIBARDONI:04398772960
Motivo: Eu sou o autor deste documento
Localização:
Data: 2025-08-11 17:19:09-03'00'
Foxit PDF Reader Versão: 2024.4.0

PROPRIETÁRIO

PREFEITURA MUNICIPAL DE DIONÍSIO CERQUEIRA
CNPJ: 83.026.773/0001-74

DESENHO	DATA	ESCALA
EDUARDO DALLO	08/2025	INDICADA