




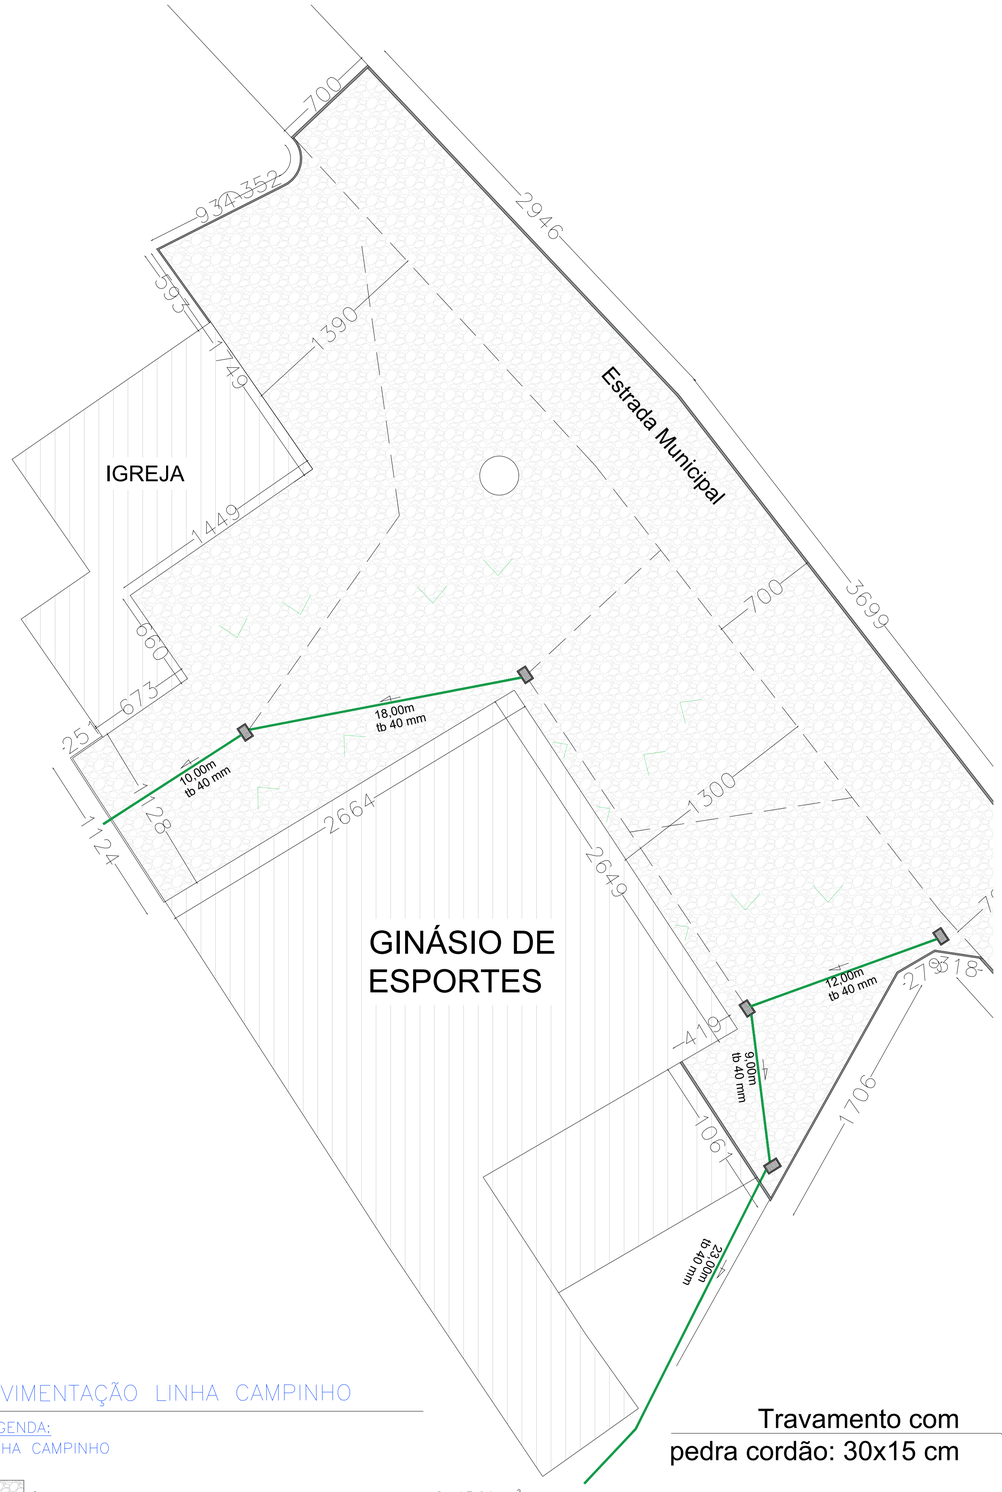

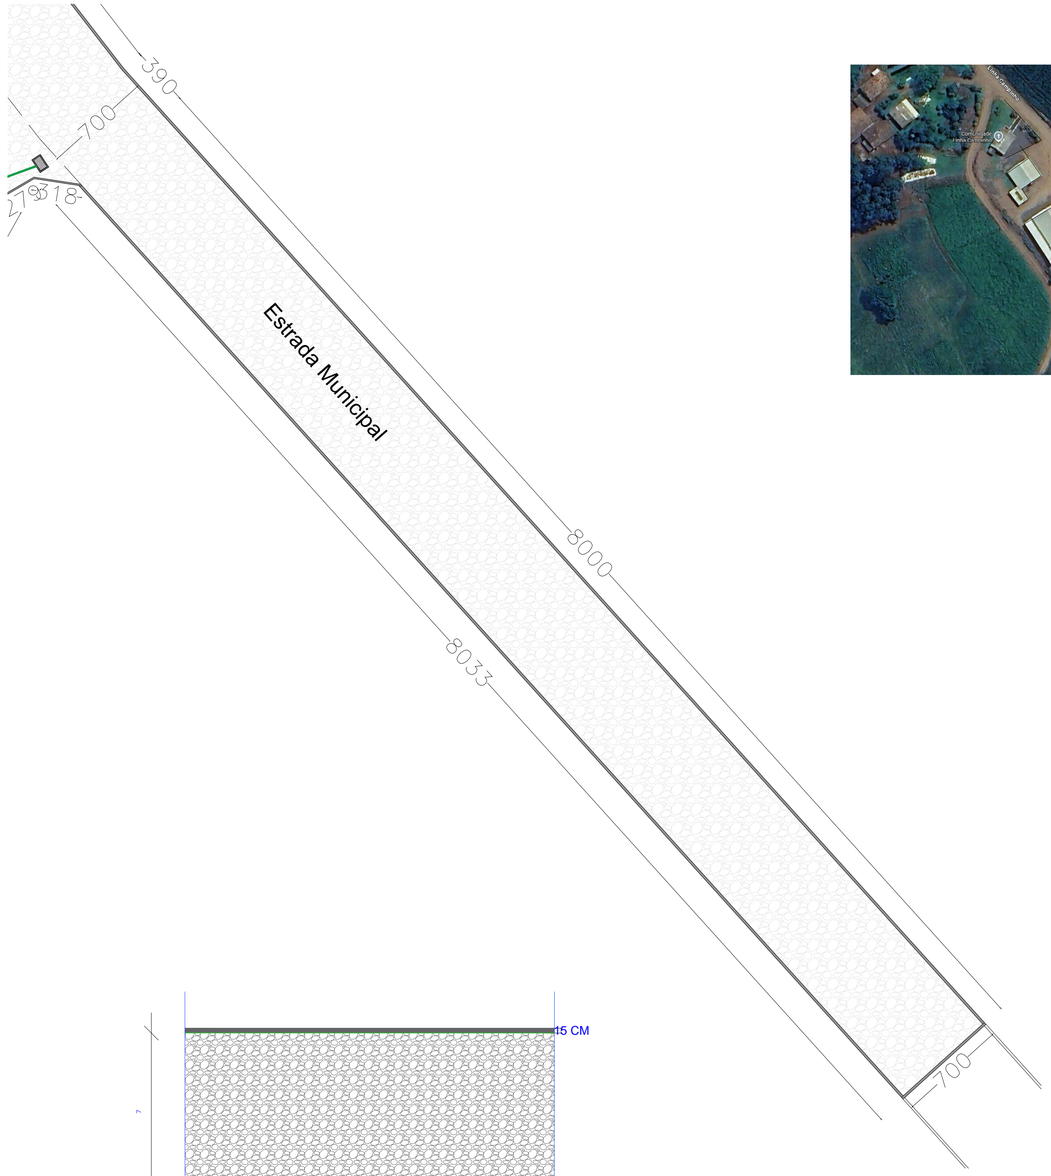


GRELHA DE AÇO

CORTE BB'

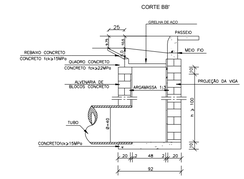


BOCAS DE LOBO SIMPL

PLANTA

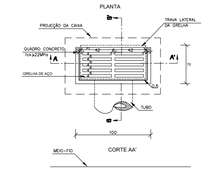


CORTE AA'

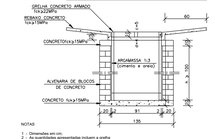

NOTAS
1 - Dimensões em cm.
2 - As quantidades apresentadas incluem a grelha e o reboko de concreto.

Detalhamento travamento

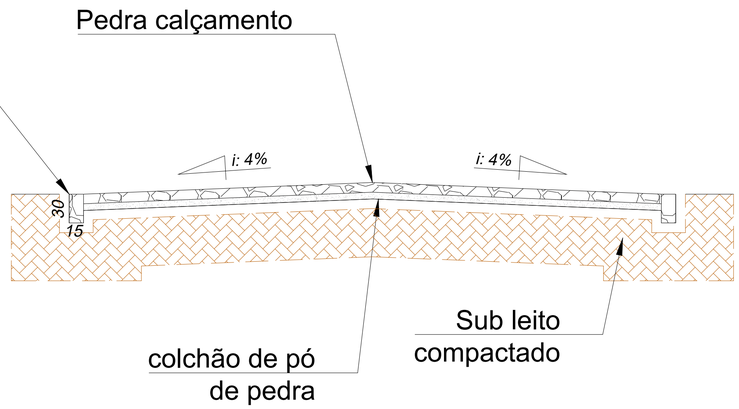

PAVIMENTAÇÃO LINHA CAMPINHO

LEGENDA:
LINHA CAMPINHO

- Àrea a receber pavimentação em pedras poliédricas: = 2.413,91 m²
- Travamento com pedra cordão: 310,36 m
- Caixa coletora c/ boca de lobo (à executar) = 5 un
- Tubulação em concreto – BSTC 40cm (à executar) = 72,00 m
- Direcionamento das águas pluviais

PAVIMENTAÇÃO

ESTADO DE SANTA CATARINA
PREFEITURA MUNICIPAL DE DIONÍSIO CERQUEIRA
SECRETARIA DE OBRAS E INFRAESTRUTURA

OBRA= PAVIMENTAÇÃO EM PEDRAS POLIÉDRICAS
LOCAL= LINHA CAMPINHO
DIONISIO CERQUEIRA – SC

PROP.= PREFEITURA MUNICIPAL

CONTEÚDO
PLANTA BAIXA
DETALHES

PRANCHA
1/1

RESPONSÁVEL TÉCNICO
GUILHERME HENRIQUE MARAN
LIBARDONI:04398772960
ENG. CIVIL GUILHERME H. M. LIBARDONI
CREA/SC 120441-2

PROPRIETÁRIO
PREFEITURA MUNICIPAL DE DIONÍSIO CERQUEIRA
CNPJ: 83.026.773/0001-74

DESENHO EDUARDO DALLO
DATA 08/2025
ESCALA 1/250