






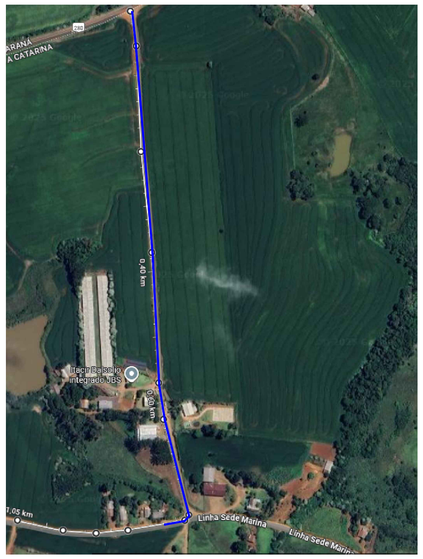

PAVIMENTAÇÃO LINHA CAMPINHO

LEGENDA:
LINHA CAMPINHO


Área a receber pavimentação em pedras poliédricas: = 2.413,91 m²

Travamento com pedra cordão: 310,36 m

Caixa coletora c/ boca de lobo (à executar) = 5 un

Tubulação em concreto – BSTC 40cm (à executar) = 72,00 m

Direcionamento das águas pluviais

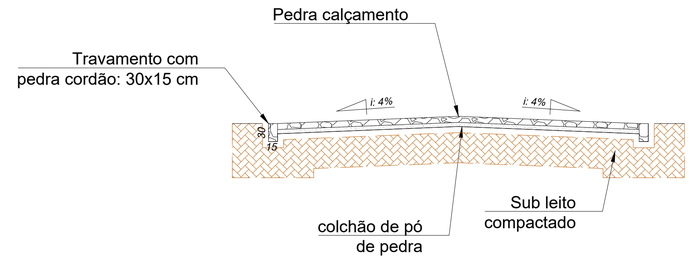

PAVIMENTAÇÃO

ESTADO DE SANTA CATARINA
PREFEITURA MUNICIPAL DE DIONÍSIO CERQUEIRA
SECRETARIA DE OBRAS E INFRAESTRUTURA

OBRA= PAVIMENTAÇÃO EM PEDRAS POLIÉDRICAS
LOCAL= LINHA SEDE MARINA
DIONISIO CERQUEIRA – SC

PROP.= PREFEITURA MUNICIPAL

CONTEÚDO: PLANTA BAIXA
DETALHES

PRANCHA: 2/2

RESPONSÁVEL TÉCNICO
GUILHERME HENRIQUE MARÃN LIBARDONI:04398772960
ENG. CIVIL GUILHERME H. M. LIBARDONI
CREA/SC 120441-2

PROPRIETÁRIO
PREFEITURA MUNICIPAL DE DIONISIO CERQUEIRA
CNPJ: 83.026.773/0001-74

DESENHO EDUARDO DALLO
DATA 08/2025
ESCALA 1/250