


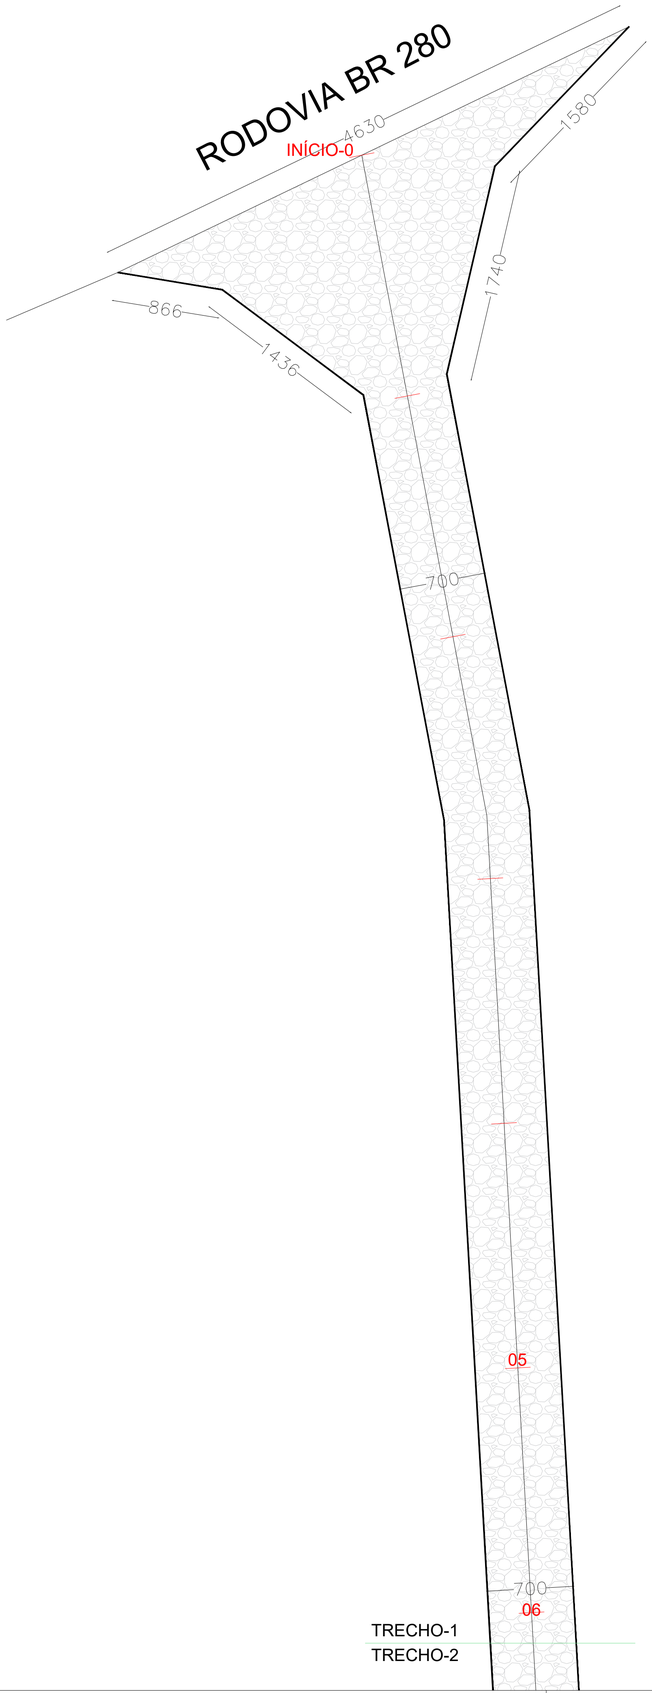


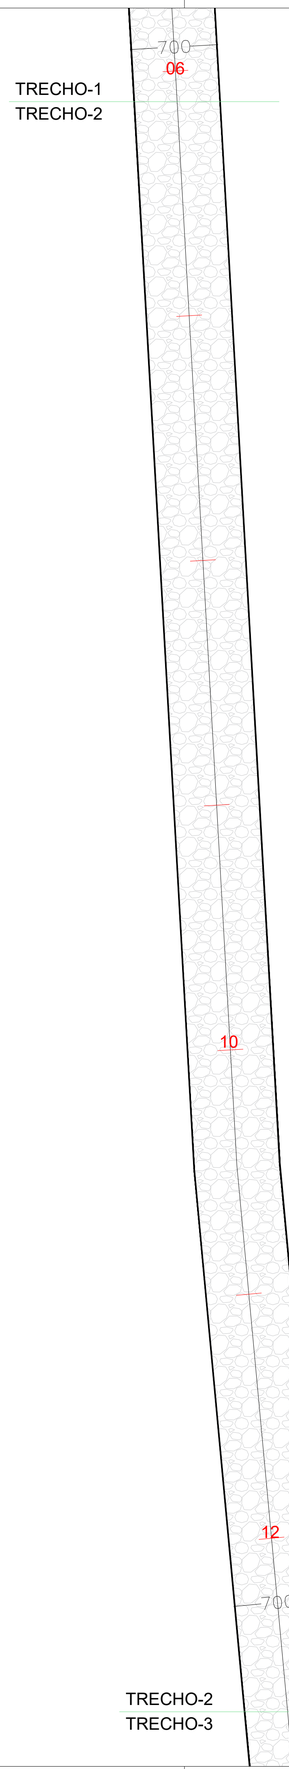

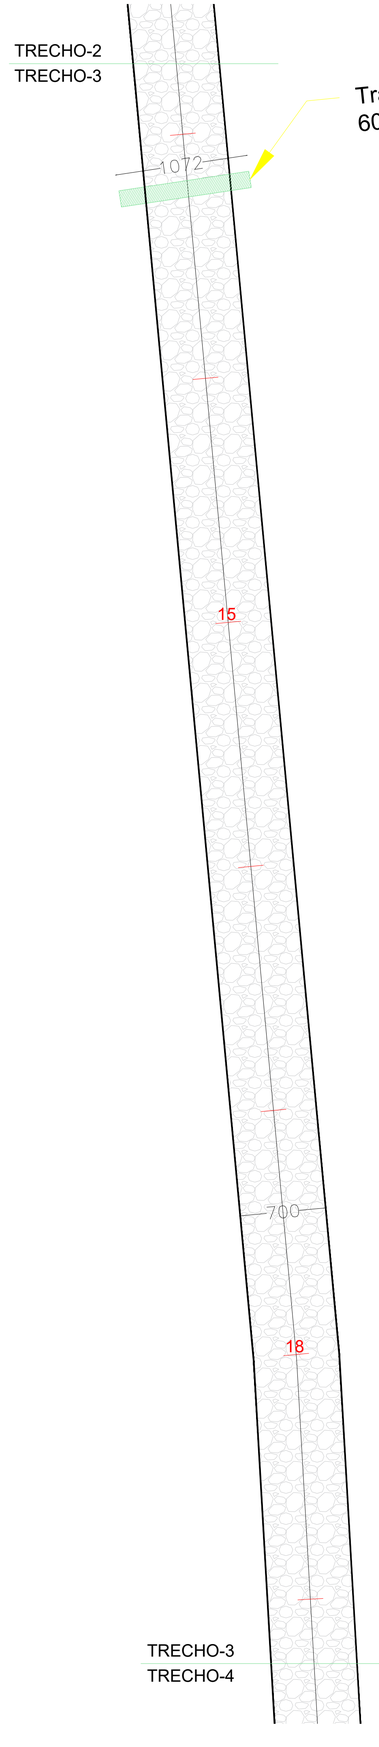

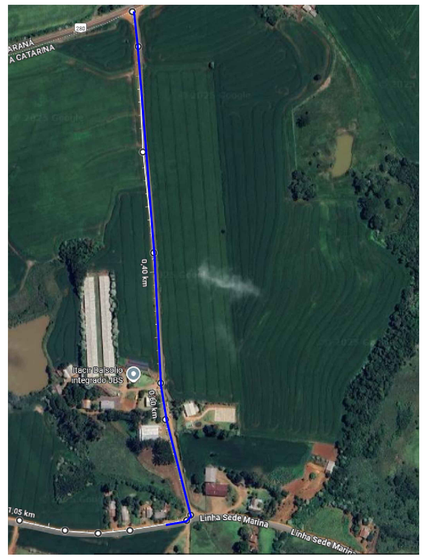

PAVIMENTAÇÃO LINHA CAMPINHO

LEGENDA:
LINHA CAMPINHO

- Àrea a receber pavimentação em pedras poliédricas: = 2.413,91 m²
- Travamento com pedra cordão: 310,36 m
- Caixa coletora c/ boca de lobo (à executar) = 5 un
- Tubulação em concreto – BSTC 40cm (à executar) = 72,00 m
- Direcionamento das águas pluviais

PAVIMENTAÇÃO

ESTADO DE SANTA CATARINA
PREFEITURA MUNICIPAL DE DIONÍSIO CERQUEIRA
SECRETARIA DE OBRAS E INFRAESTRUTURA

OBRA= PAVIMENTAÇÃO EM PEDRAS POLIÉDRICAS
LOCAL= LINHA SEDE MARINA
DIONISIO CERQUEIRA – SC

PROP.= PREFEITURA MUNICIPAL

CONTEÚDO: PLANTA BAIXA, DETALHES
PRANCHA: 1/2

RESPONSÁVEL TÉCNICO
GUILHERME HENRIQUE MARANI LIBARDONI:04398772960
Assinado digitalmente por GUILHERME HENRIQUE MARANI LIBARDONI:04398772960
DN: C=BR, O=ICP-Brasil, OU=Secretaria da Receita Federal do Brasil - RFB, OU=RFB e-CPF, OU=AR SOLUTI SOLUTI BRASIL, OU=03855888000105, OU=presencial, CN=GUILHERME HENRIQUE MARANI LIBARDONI:04398772960
Razão: Eu sou o autor deste documento
Localização:
Data: 2025.08.21 14:34:16 -03'00'
ENG. CIVIL GUILHERME H. M. LIBARDONI
CREA/SC 120441-2

PROPRIETÁRIO
PREFEITURA MUNICIPAL DE DIONISIO CERQUEIRA
CNPJ: 83.026.773/0001-74

DESENHO EDUARDO DALLO
DATA 08/2025
ESCALA 1/250