

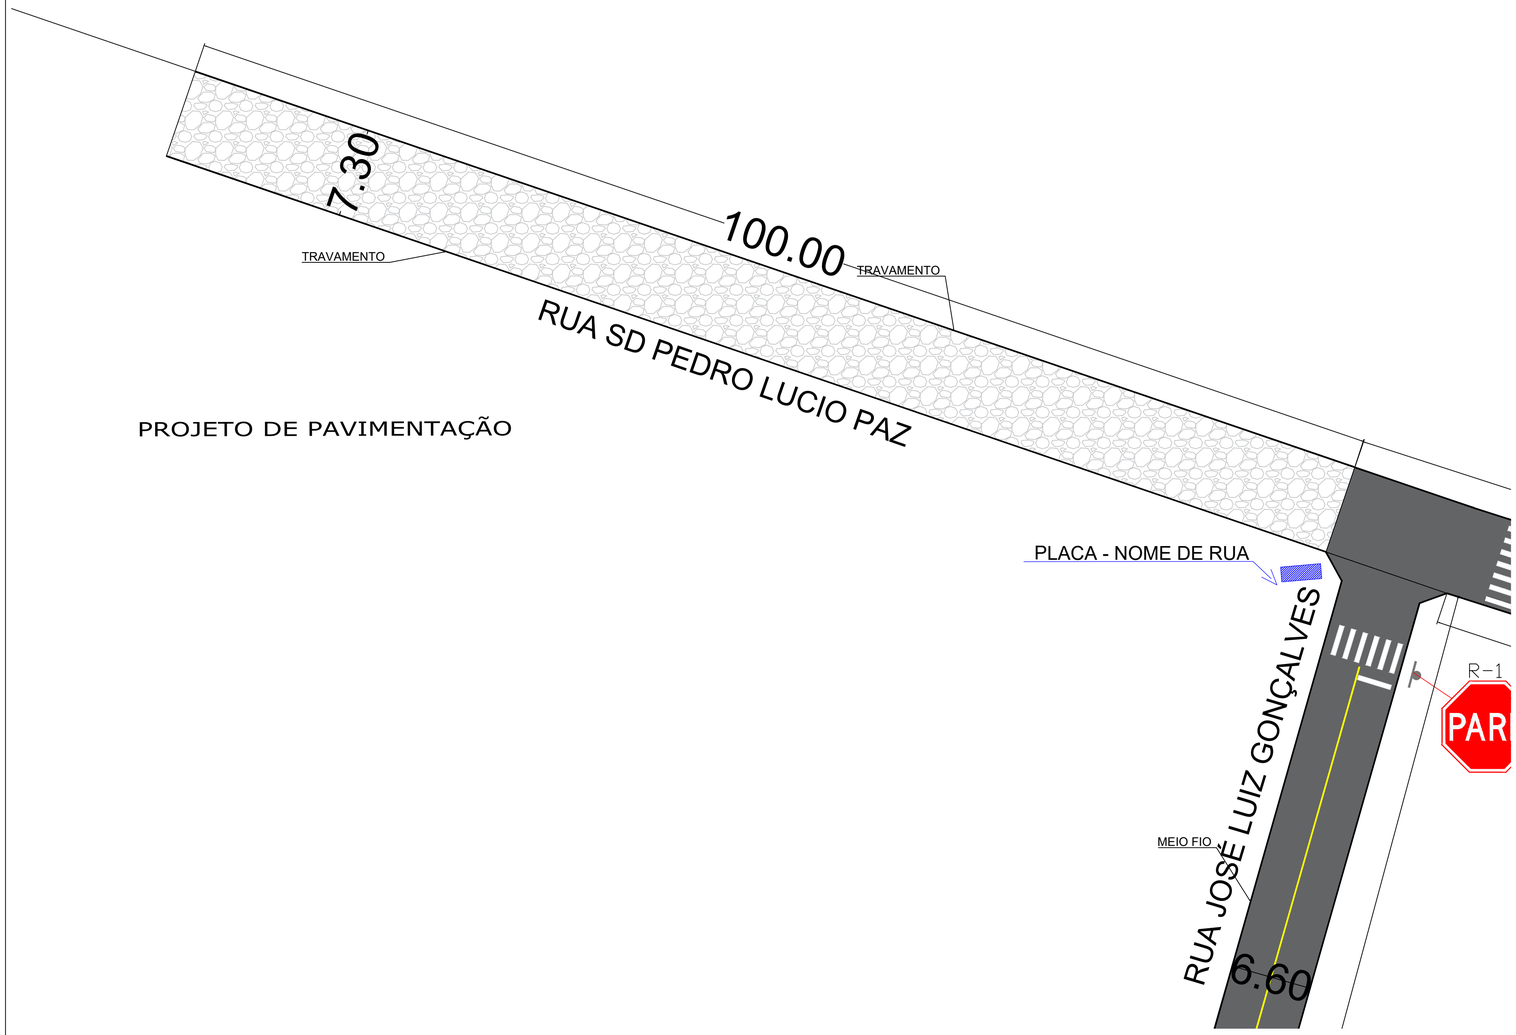


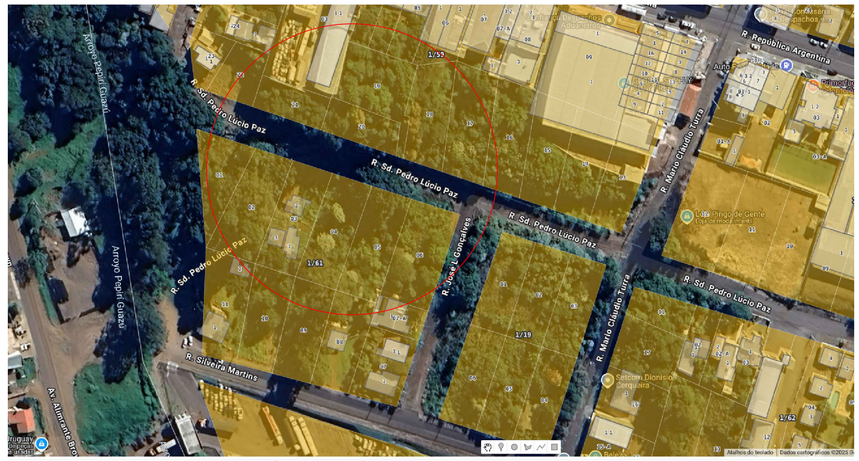

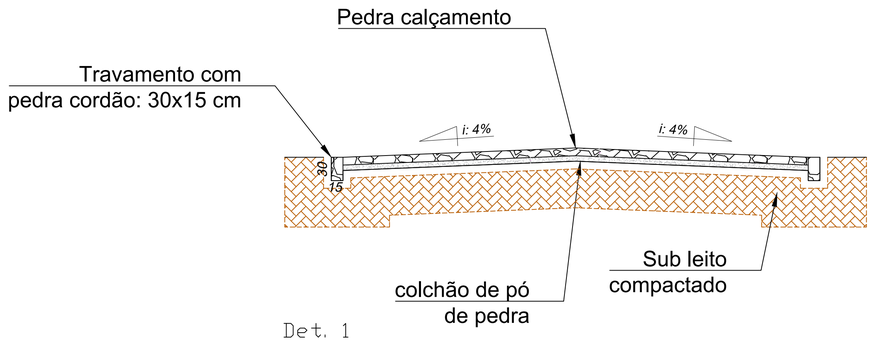

Det. 1

PAVIMENTAÇÃO RUA SD. PEDRO LUCIO PAZ

LEGENDA:
CENTRO

Área a receber pavimentação em pedras poliédricas: = 730,00 m²

Travamento com pedra cordão: 200,00 m

PAVIMENTAÇÃO EM PEDRAS

ESTADO DE SANTA CATARINA
PREFEITURA MUNICIPAL DE DIONÍSIO CERQUEIRA
SECRETARIA DE OBRAS E INFRAESTRUTURA

OBRA= PAVIMENTAÇÃO EM PEDRAS POLIÉDRICAS RUA SD. PEDRO LUCIO PAZ, CENTRO
DIONISIO CERQUEIRA – SC
PROP.= PREFEITURA MUNICIPAL

CONTEÚDO: PLANTA BAIXA DETALHES
PRANCHA: 1/1

RESPÔNSÁVEL TÉCNICO
GUILHERME HENRIQUE MARÃN LIBARDONI:04398772960
ENG. CIVIL GUILHERME H. M. LIBARDONI
CREA/SC 120441-2

PROPRIETÁRIO
PREFEITURA MUNÍCIPAL DE DIONÍSIO CERQUEIRA
CNPJ: 83.026.773/0001-74

DESENHO EDUARDO DALLO
DATA 08/2025
ESCALA 1/250