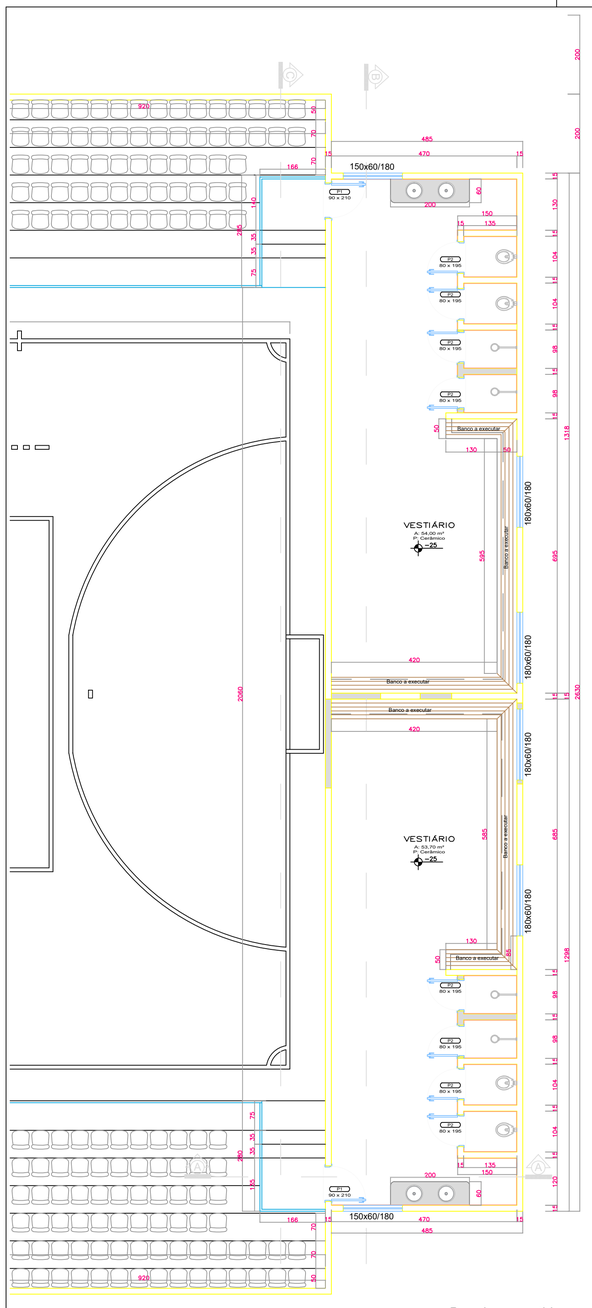

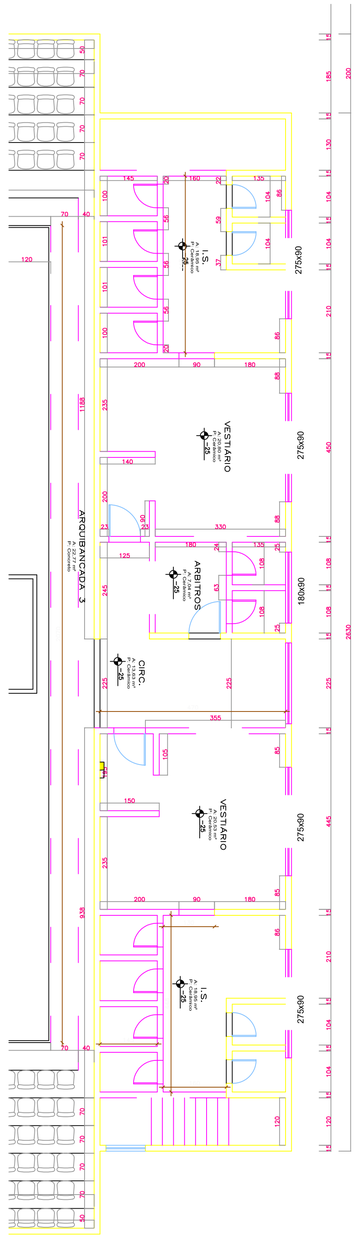

Paredes revestidas com cerâmica

Paredes a executar

Paredes a demolir

Paredes a manter

PLANTA BAIXA

Escala 1/ 75

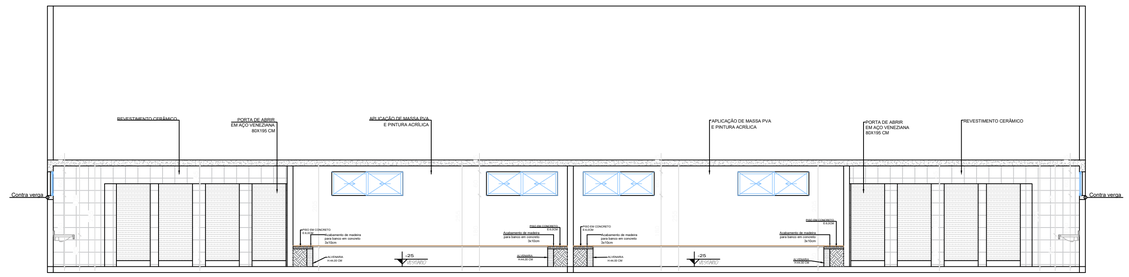

CORTE B

Escala 1/ 75

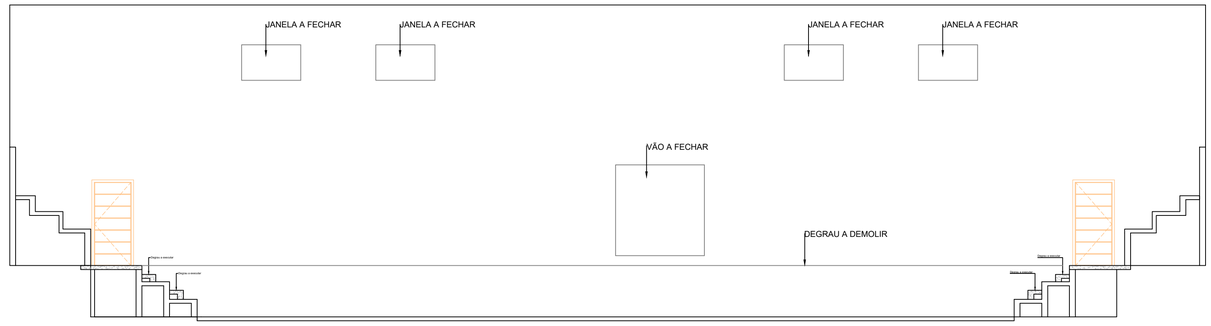

CORTE C

Escala 1/ 75

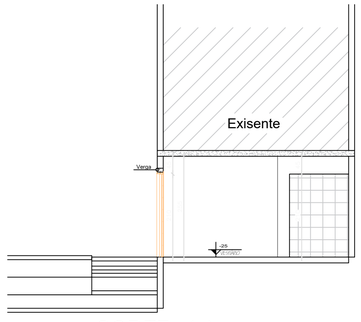

CORTE AA

Escala 1/ 75

QUADRO DE ESQUADRIAS

CÓDIGO	LARGURA	ALTURA	PEITORIL	ÁREA(m2)	QTDADE.P/ PAV.	MATERIAL	OBSERVAÇÕES
P1	80	195	---	1,56	8	ALUMÍNIO	ABRIR
P2	90	210	---	1,89	2	ALUMÍNIO	ABRIR
J1	180	60	180	1,08	4	VIDRO TEMPERADO	BASCULANTE
J2	150	60	180	0,90	2	VIDRO TEMPERADO	BASCULANTE

REFORMA GINÁSIO

ESTADO DE SANTA CATARINA
PREFEITURA MUNICIPAL DE DIONÍSIO CERQUEIRA
SECRETARIA DE OBRAS E INFRAESTRUTURA

OBRA:= REFORMA DOS VESTIÁRIOS DO GINÁSIO MUNICIPAL, RUA SALDANHA DA GAMA DIONISIO CERQUEIRA – SC
PROP.:= PREFEITURA MUNICIPAL

CONTEÚDO: PLANTA BAIXA, DETALHES
PRANCHA: 2/2

RESPÔNSAVEL TÉCNICO
GUILHERME HENRIQUE MARAN LIBARDONI:04398772960
ENG. CIVIL GUILHERME H. M. LIBARDONI
CREA/SC 120441-2

PROPRIETÁRIO
PREFEITURA MUNICIPAL DE DIONÍSIO CERQUEIRA
CNPJ: 83.026.773/0001-74

DESENHO EDUARDO DALLO | DATA 09/2025 | ESCALA 1/50