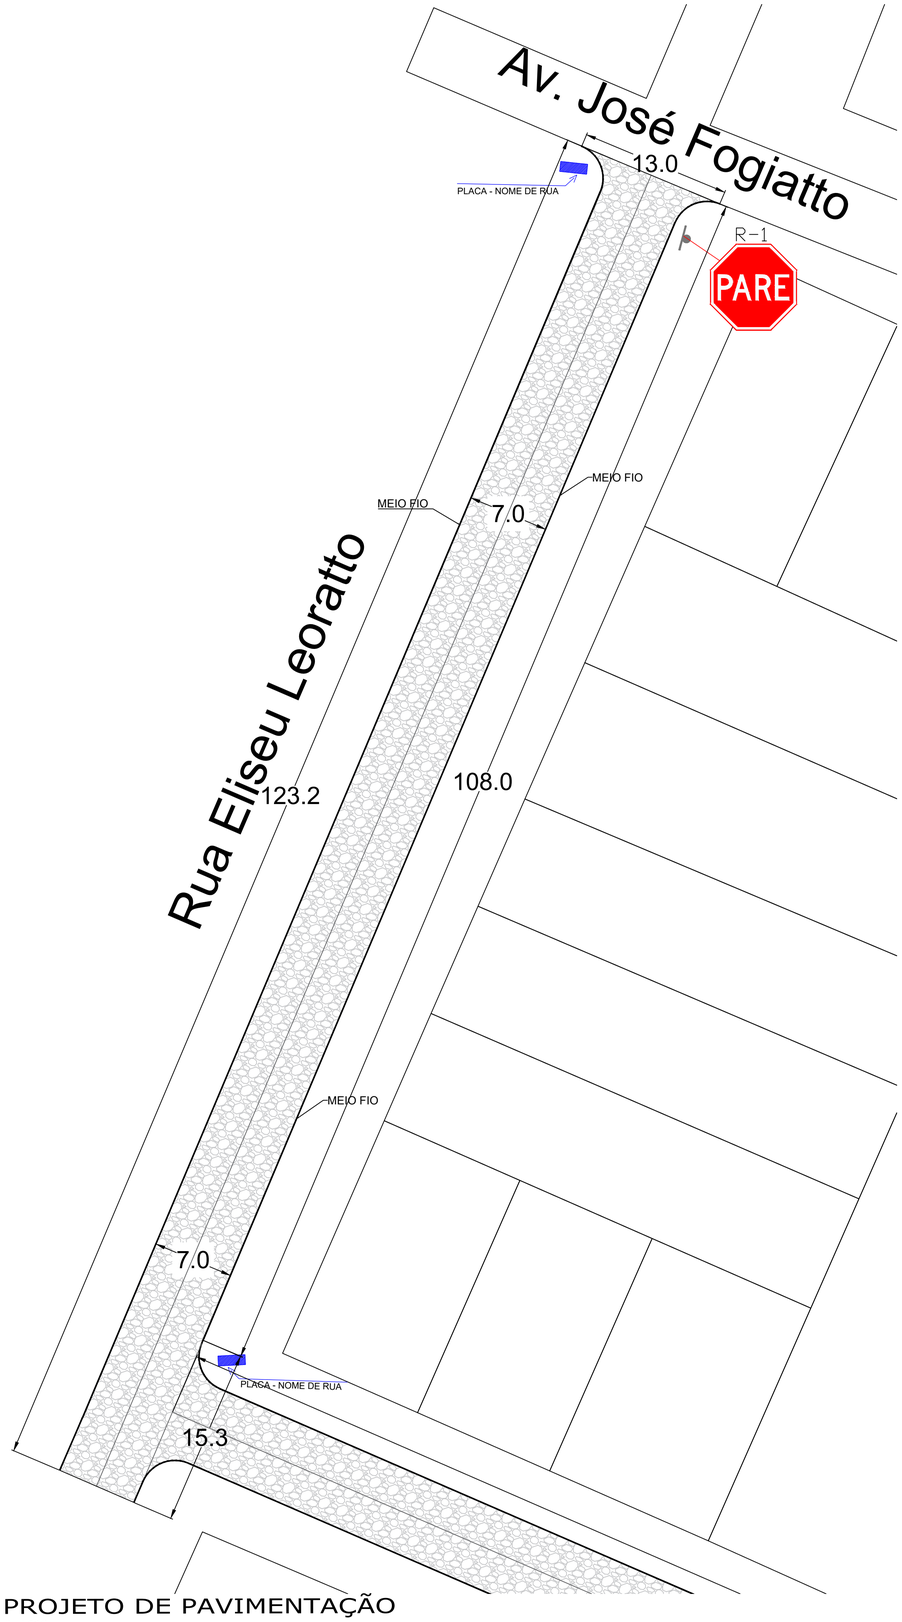

PROJETO DE PAVIMENTAÇÃO

Esc 1:250

RUA ELISEU LEORATTO – IDAMAR

LEGENDA:

LARGURA DA RUA DE 7,00 METROS

Área a receber pavimentação em pedras poliédricas: = 846,33 m²

Área de meio fio: 234,00 ml

RUA ELISEU LEORATTO – IDAMAR

LEGENDA:

DRENAGEM – RUA ELISEU LEORATTO

- Caixa coletora c/ boca de lobo (à executar) = 7 un
- Caixa de ligação (à executar) = 1 un
- Caixa coletora existente
- Direcionamento das águas pluviais
- Tubulação em concreto – BSTC 40cm (à executar) = 145 m
- Tubulação em concreto – BSTC 60cm (à executar) = 0 m

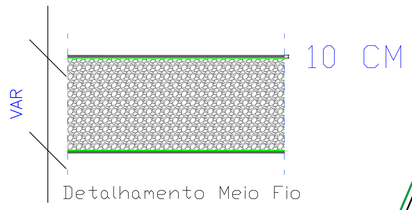

Detalhamento Meio Fio

PROJETO DE DRENAGEM

Esc 1:250



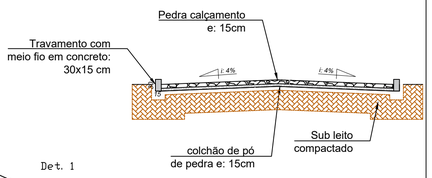

Det. 1

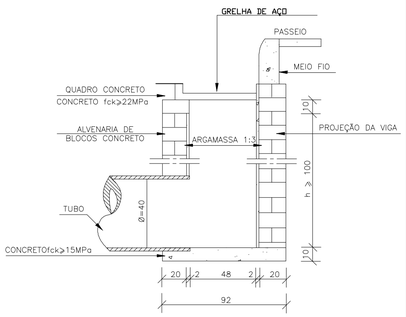

CORTE AA'

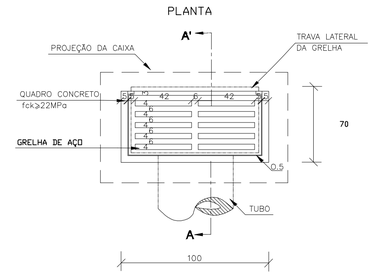

PAVIMENTAÇÃO EM PEDRAS

ESTADO DE SANTA CATARINA
PREFEITURA MUNICIPAL DE DIONÍSIO CERQUEIRA
SECRETARIA DE OBRAS E INFRAESTRUTURA

OBRA= PAVIMENTAÇÃO EM PEDRAS POLIÉDRICAS
RUA ELISEU LEORATTO – IDAMAR
DIONISIO CERQUEIRA – SC
PROP.= PREFEITURA MUNICIPAL

CONTEÚDO: PLANTA BAIXA, DETALHES

PRANCHA: 1/1

RESPONSÁVEL TÉCNICO
GUILHERME HENRIQUE MARAN LIBARDONI:04398772960
ENG. CIVIL GUILHERME H. M. LIBARDONI
CREA/SC 120441-2

PROPRIETÁRIO
PREFEITURA MUNICIPAL DE DIONÍSIO CERQUEIRA
CNPJ: 83.026.773/0001-74

DESENHO EDUARDO DALLO | DATA 09/2025 | ESCALA 1/250