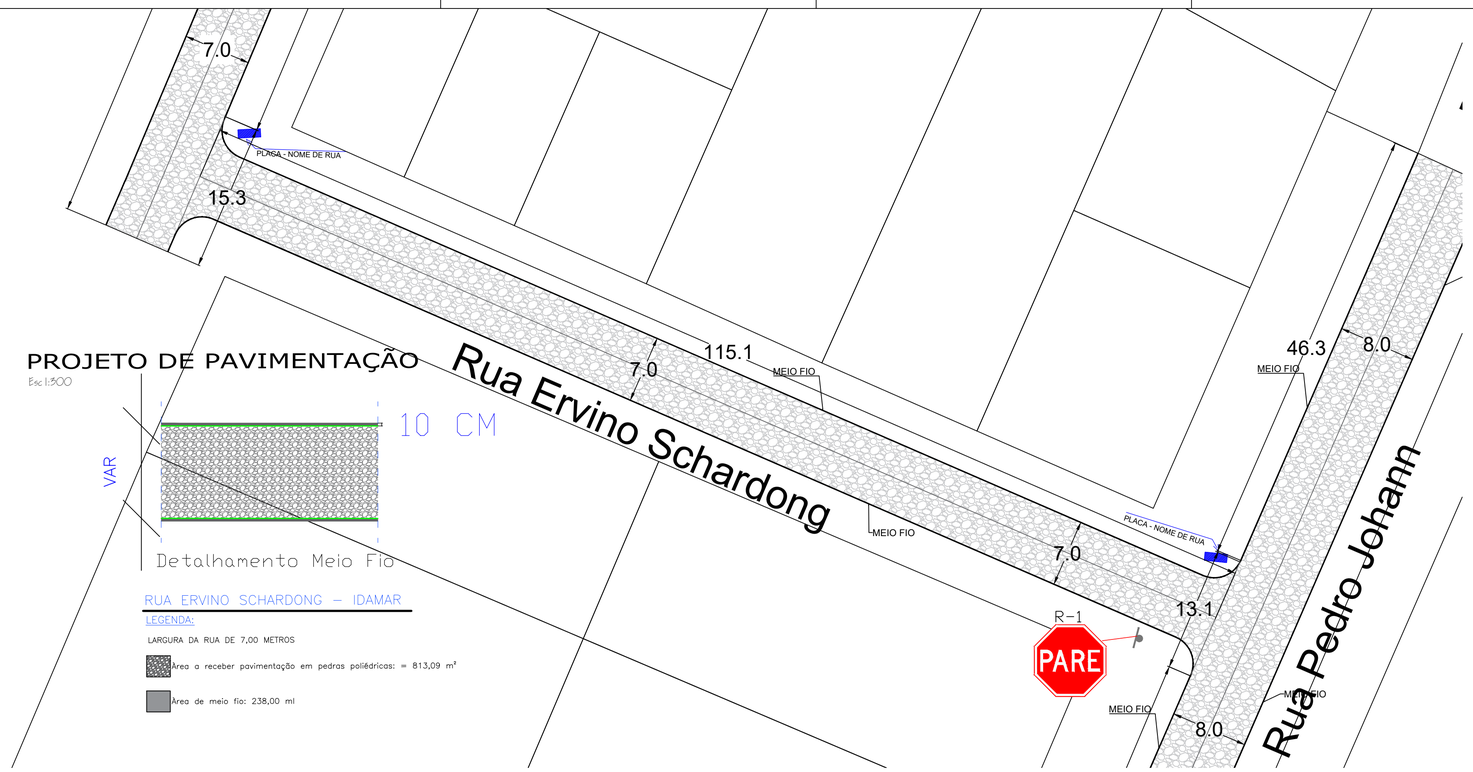

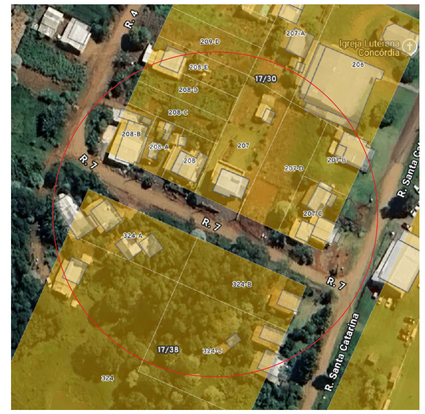

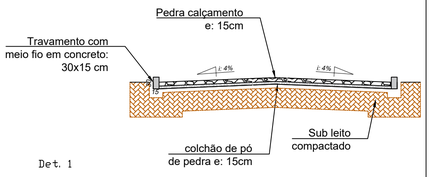

Det. 1

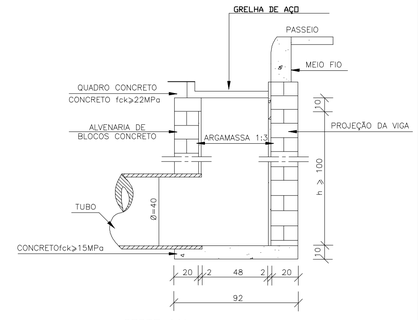

CORTE AA'

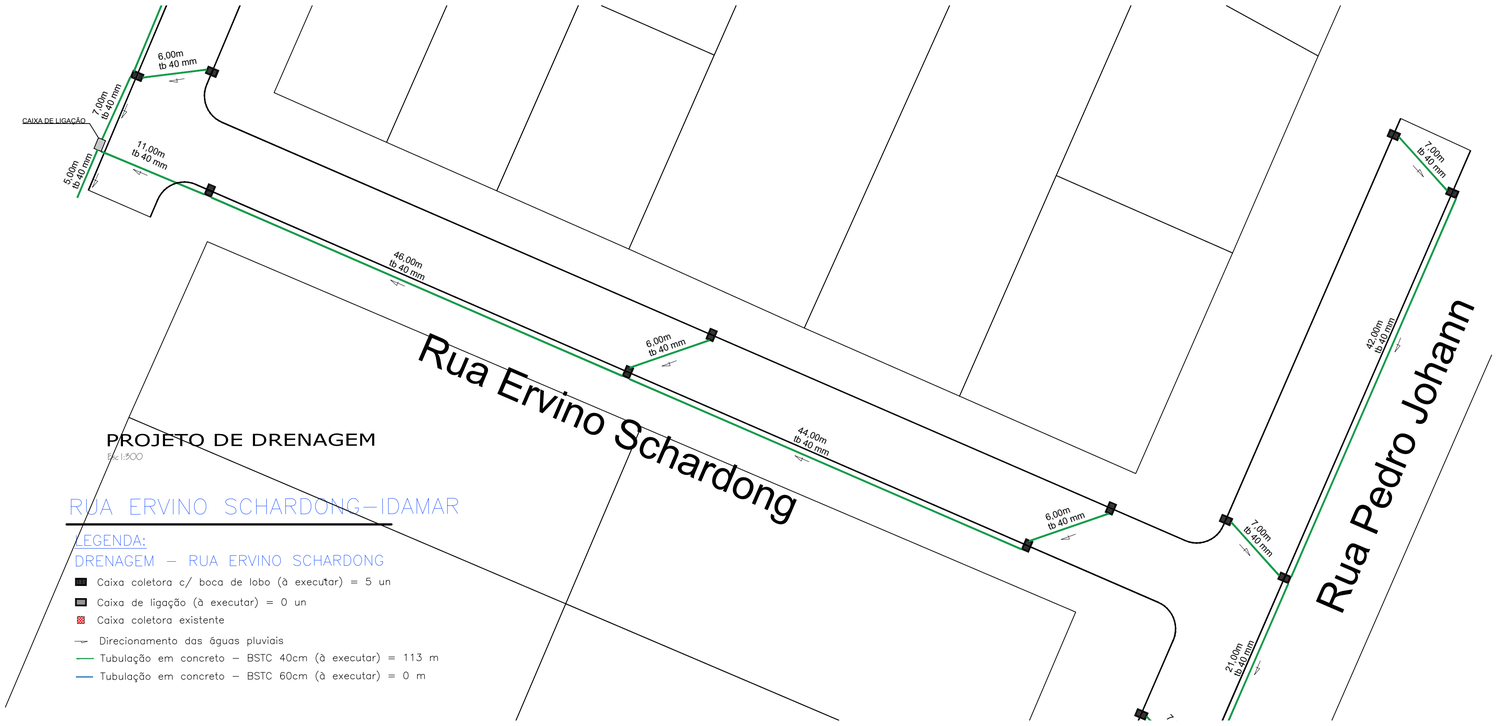

PLANTA

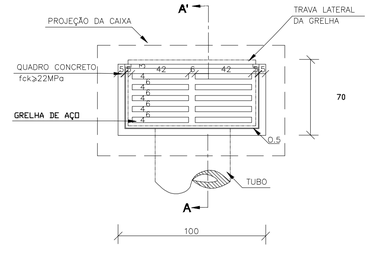

PAVIMENTAÇÃO EM PEDRAS

ESTADO DE SANTA CATARINA
PREFEITURA MUNICIPAL DE DIONÍSIO CERQUEIRA
SECRETARIA DE OBRAS E INFRAESTRUTURA

OBRA:= PAVIMENTAÇÃO EM PEDRAS POLIÉDRICAS
RUA ERVINO SCHARDONG – IDAMAR
DIONISIO CERQUEIRA – SC
PROP.:= PREFEITURA MUNICIPAL

CONTEÚDO: PLANTA BAIXA, DETALHES
PRANCHA: 1/1

RESPONSÁVEL TÉCNICO
GUILHERME HENRIQUE MARAN LIBARDONI:04398772960
ENG. CIVIL GUILHERME H. M. LIBARDONI
CREA/SC 120441-2

PROPRIETÁRIO
PREFEITURA MUNICIPAL DE DIONÍSIO CERQUEIRA
CNPJ: 83.026.773/0001-74

DESENHO EDUARDO DALLO
DATA 09/2025
ESCALA 1/250