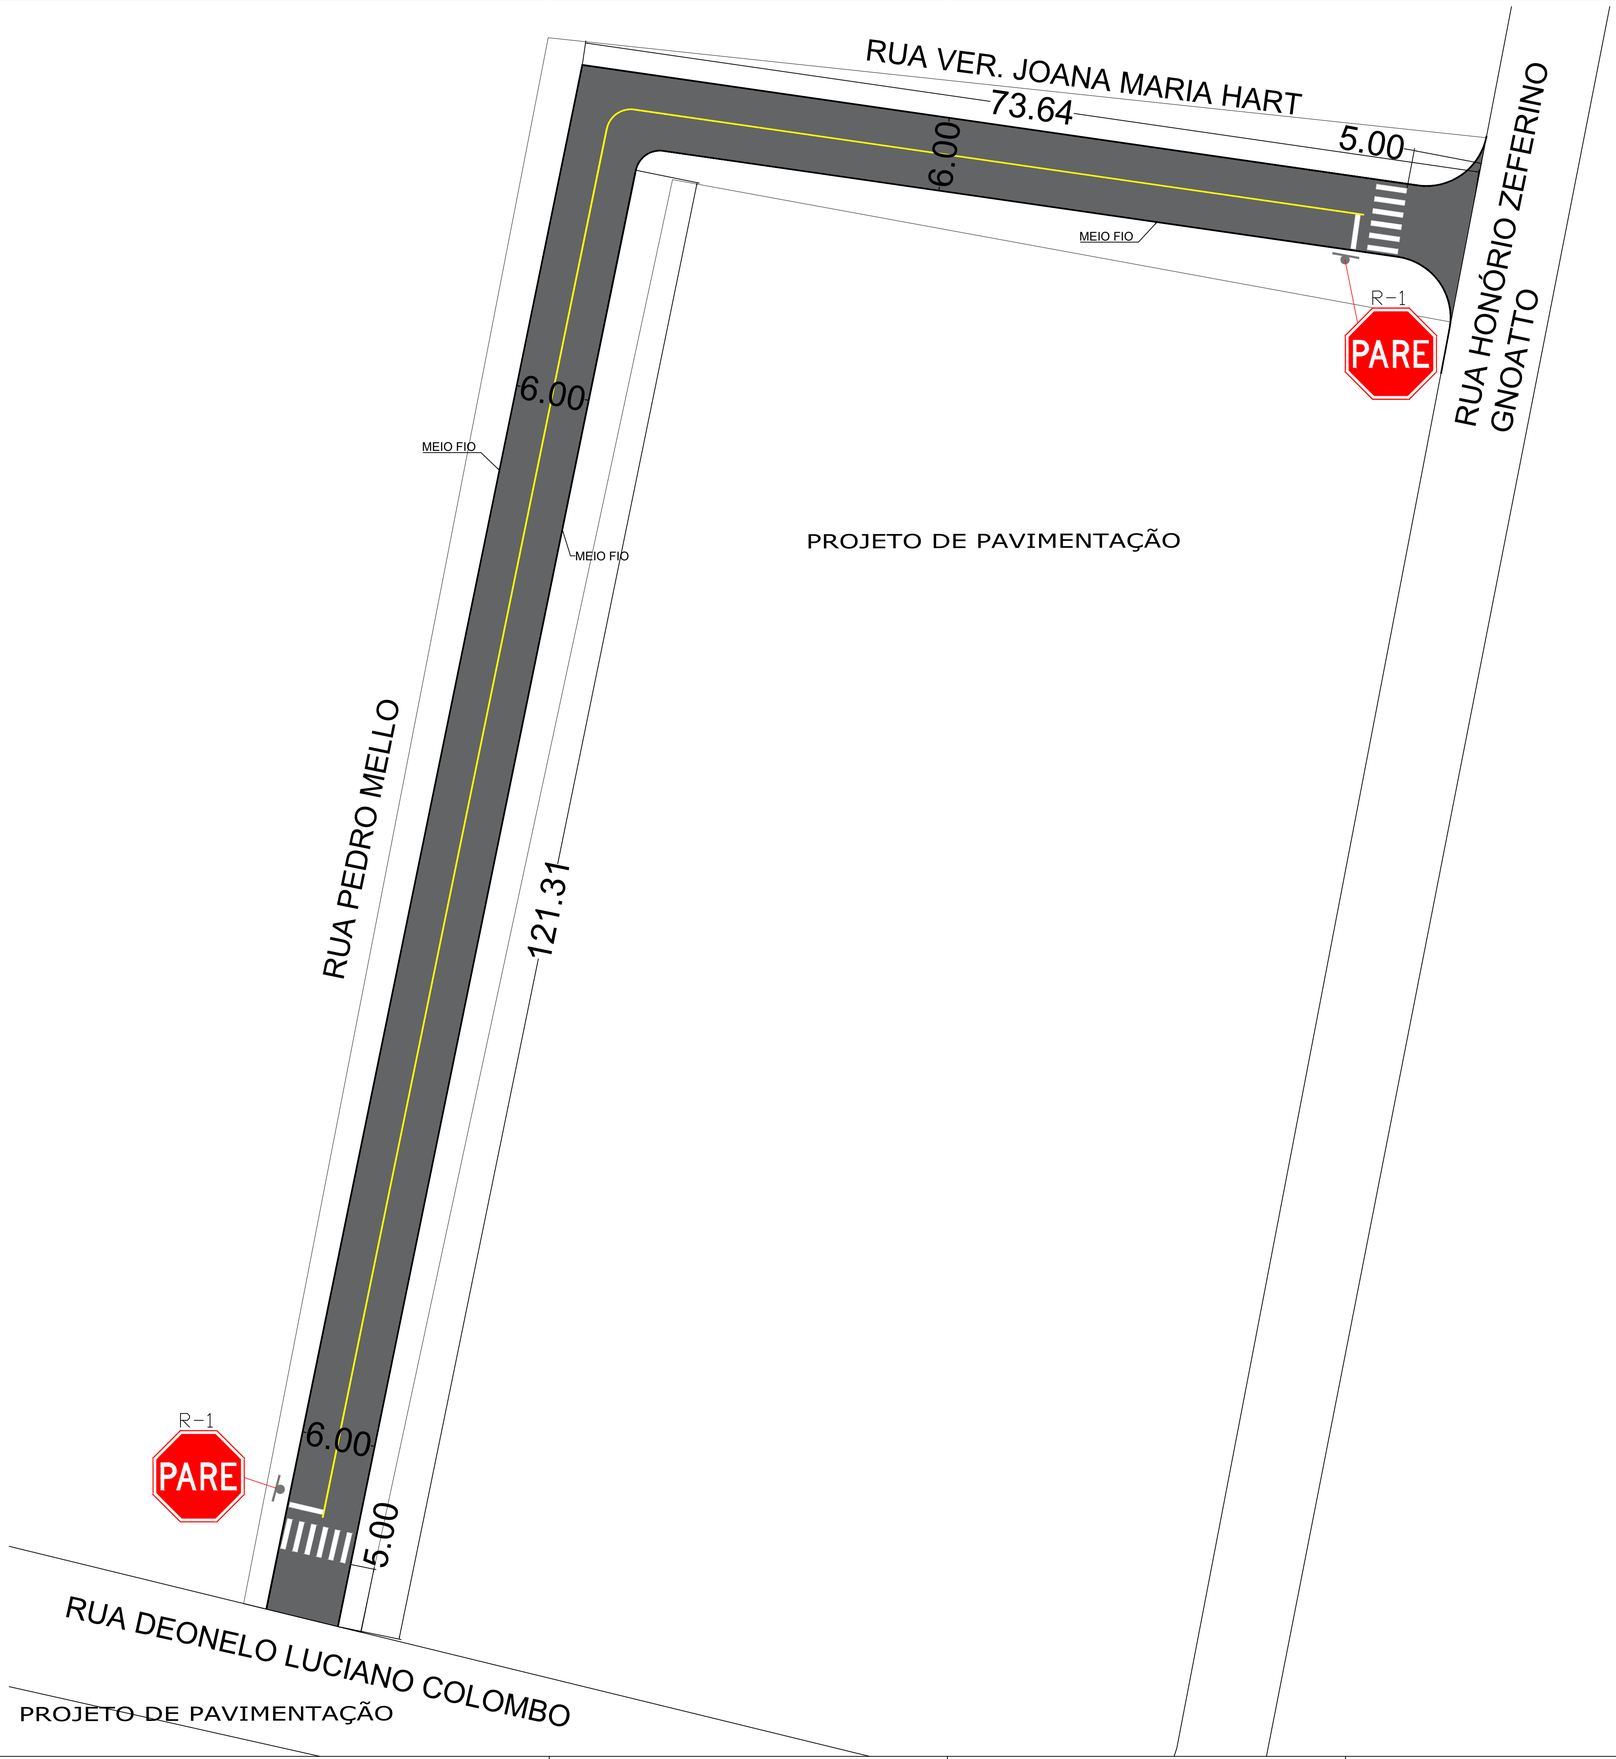



RUA PEDRO MELO

LEGENDA:

- Área a receber pavimentação asfáltica em CBUQ: = 1.191,03 m²
- Área a receber sinalização asfáltica = 17,80 m²
- Área a receber sinalização asfáltica = 14,00 m²
- Meio fio a sustituir = 401,00 m

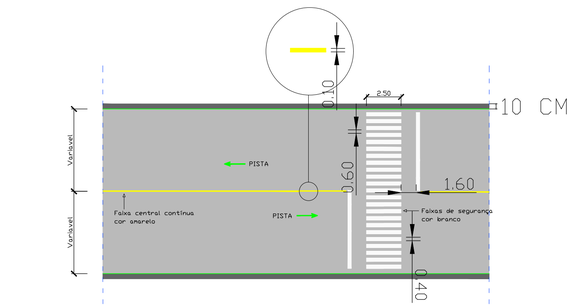

Detalhamento Pintura e Meio Fio

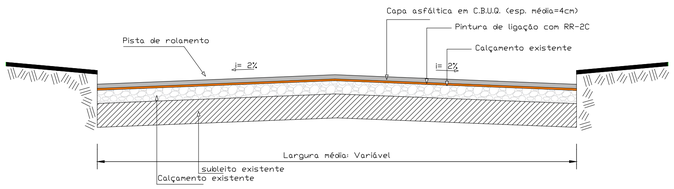

SEÇÃO TIPO REPERFILAGEM

S/ESC

REPERFILAGEM

PREFEITURA MUNICIPAL

Dionísio Cerqueira – SC

Fone: (49) 3644-6700

Rua Santos Dumont, n°413

OBRA= REPERFILAGEM RUA PEDRO MELO E RUA VER. JOANA MARIA HART DIONISIO CERQUEIRA – SC

PROP.= PREFEITURA MUNICIPAL

CONTEÚDO: PLANTA BAIXA PAVIMENT. / LEGENDAS / DETALHES

PRANCHA: 1/1

RESPONSÁVEL TÉCNICO

GUILHERME HENRIQUE MARAN LIBARDONI:04398772960

ENG. CIVIL GUILHERME H. M. LIBARDONI

CREA/SC 120441-2

PROPRIETÁRIO

PREFEITURA MUNICIPAL DE DIONÍSIO CERQUEIRA

CNPJ: 83.026.773/0001-74

DESENHO EDUARDO DALLO

DATA 04/2025

ESCALA 1/250