

SEÇÃO TIPO PAVIMENTAÇÃO

5/ESC

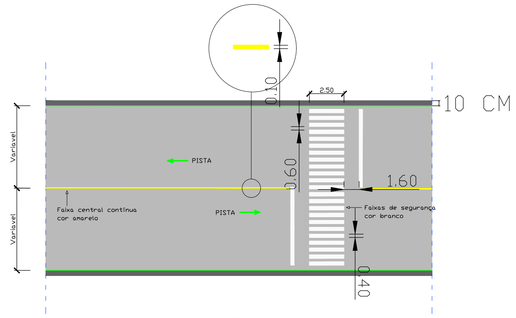

Detalhamento Pintura e Meio Fio



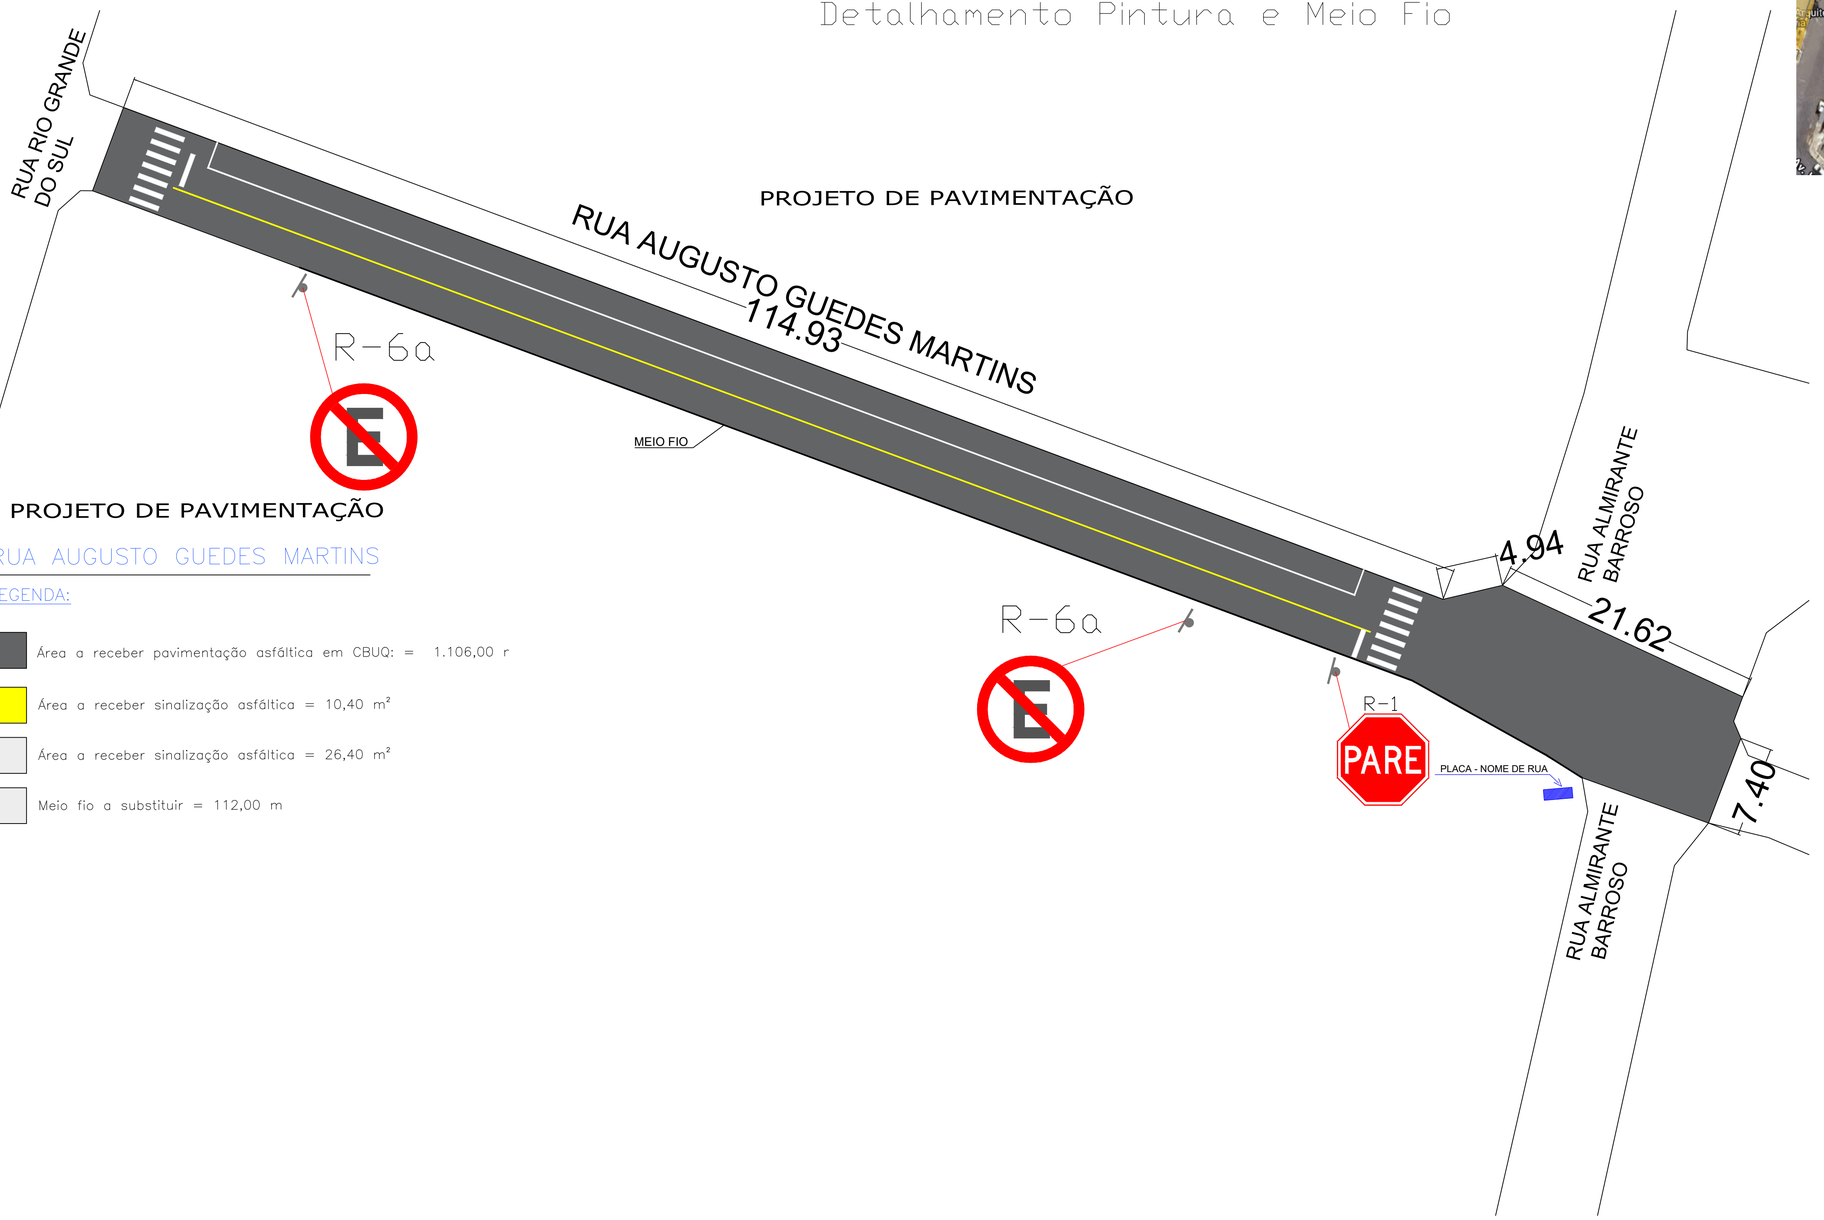

PROJETO DE PAVIMENTAÇÃO

RUA AUGUSTO GUEDES MARTINS

LEGENDA:

- Área a receber pavimentação asfáltica em CBUQ: = 1.106,00 r
- Área a receber sinalização asfáltica = 10,40 m²
- Área a receber sinalização asfáltica = 26,40 m²
- Meio fio a substituir = 112,00 m

PAV. ASFÁLTICA

PREFEITURA MUNICIPAL

Dionísio Cerqueira – SC

Fone: (49) 3644-6700

Rua Santos Dumont, n°413

OBRA= PAVIMENTAÇÃO DA RUA AUGUSTO GUEDES MARTINS E TRAVESSA TIAGO A. BARBOSA DIONISIO CERQUEIRA – SC

PROP.= PREFEITURA MUNICIPAL

CONTEÚDO: PLANTA BAIXA PAVIMENT. / LEGENDAS / DETALHES

PRANCHA: 1/1

RESPONSÁVEL TÉCNICO

GUILHERME HENRIQUE MARANI LIBARDONI:04398772960

ENG. CIVIL GUILHERME H. M. LIBARDONI
CREA/SC 120441-2

PROPRIETÁRIO

PREFEITURA MUNICIPAL DE DIONÍSIO CERQUEIRA
CNPJ: 83.026.773/0001-74

DESENHO EDUARDO DALLO

DATA 04/2025

ESCALA 1/250