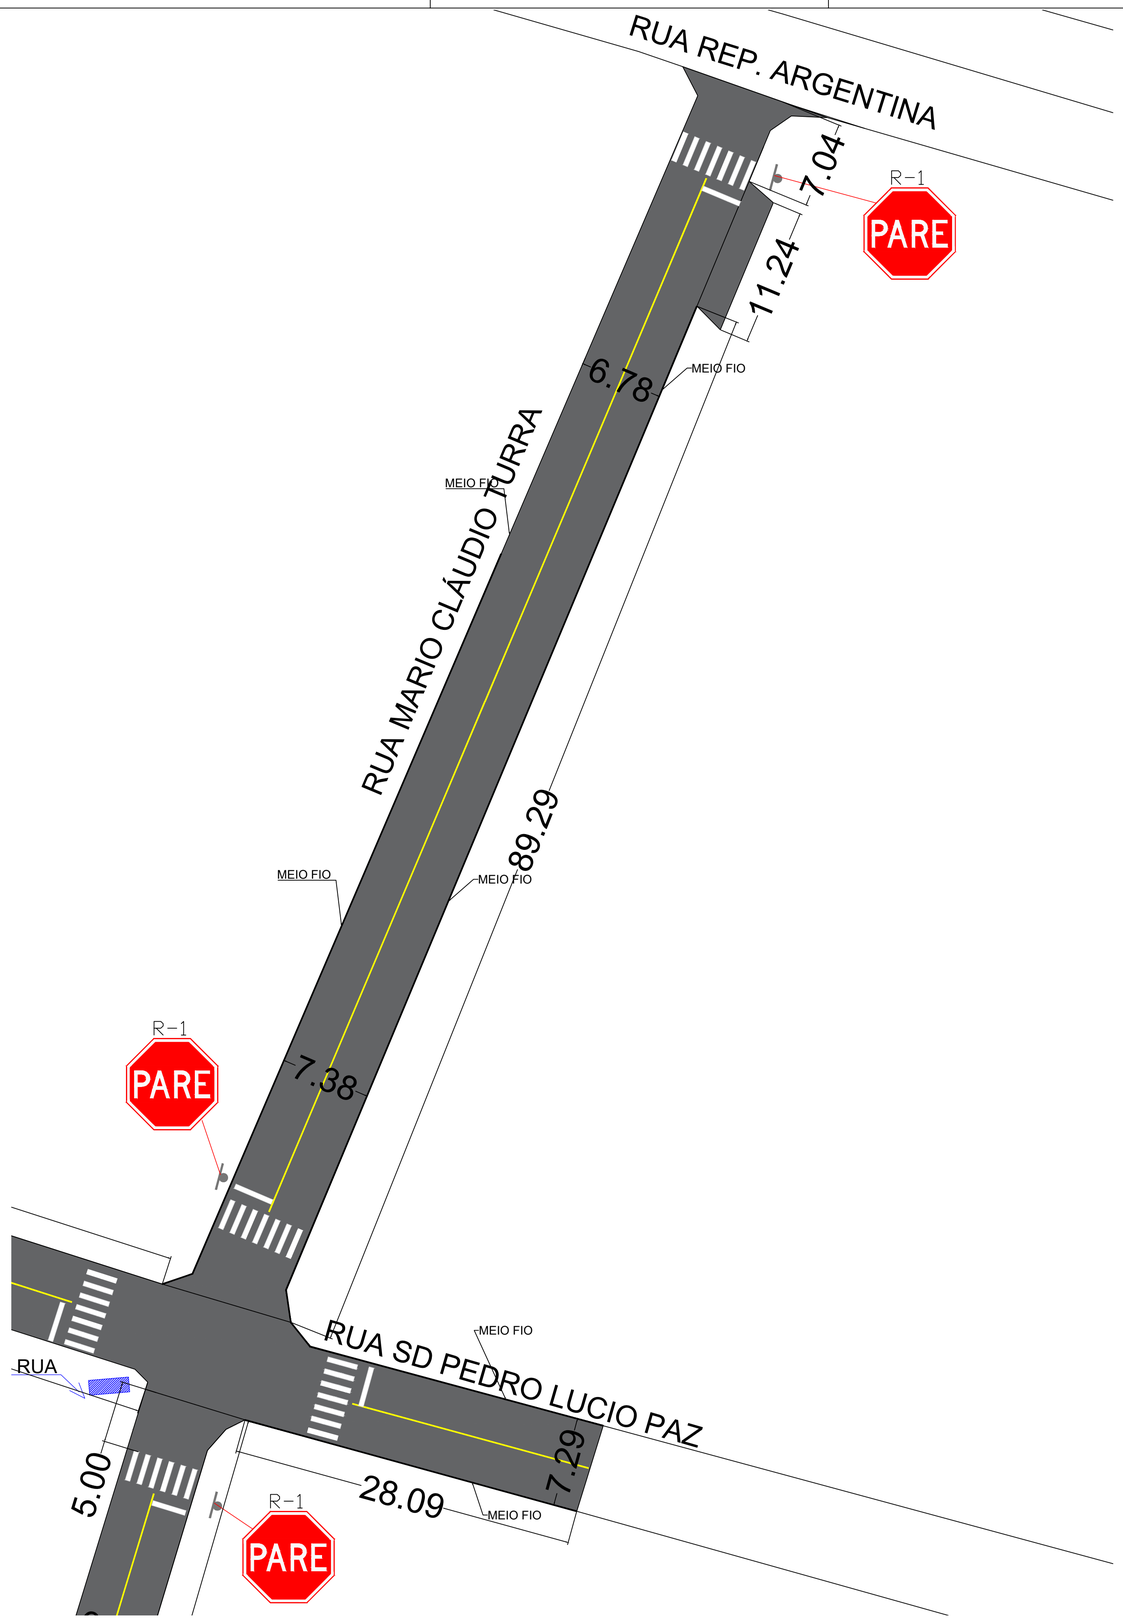

PROJETO DE PAVIMENTAÇÃO

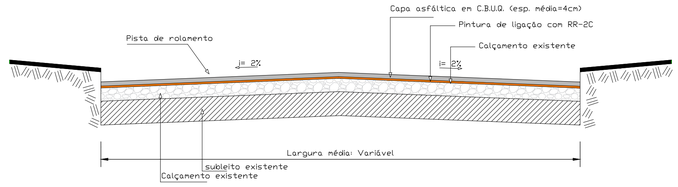

SEÇÃO TIPO REPERFILAGEM

S/ESC

RUA MARIO CLAUDIO TURRA

LEGENDA:

- Área a receber pavimentação asfáltica em CBUQ: = 1.477,01 m²
- Área a receber sinalização asfáltica = 17,80 m²
- Área a receber sinalização asfáltica = 32,00 m²
- Meio fio a sustituir = 210,00 m

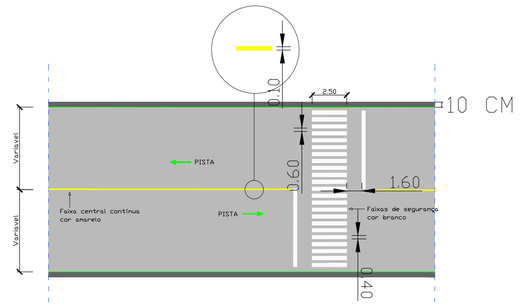

Detalhamento Pintura e Meio Fio

REPERFILAGEM

PREFEITURA MUNICIPAL Dionísio Cerqueira – SC Fone:(49) 3644-6700 Rua Santos Dumont, n°413	OBRA= REPERFILAGEM DA RUA M. CLAUDIO TURRA DIONISIO CERQUEIRA – SC PROP.= PREFEITURA MUNICIPAL CONTEÚDO: PLANTA BAIXA PAVIMENT. / LEGENDAS / DETALHES PRANCHA: 1/1
RESPONSÁVEL TÉCNICO GUILHERME HENRIQUE MARAN LIBARDONI:04398772960 ENG. CIVIL GUILHERME H. M. LIBARDONI CREA/SC 120441-2	PROPRIETÁRIO PREFEITURA MUNICIPAL DE DIONÍSIO CERQUEIRA CNPJ: 83.026.773/0001-74
DESENHO EDUARDO DALLO	DATA 04/2025 — ESCALA 1/250