



PROJETO DE PAVIMENTAÇÃO

RUA MILTON SOARES DA SILVEIRA

LEGENDA:

- Área a receber pavimentação asfáltica em CBUQ: = 573,70 m²
- Área a receber sinalização asfáltica = 9,60 m²
- Área a receber sinalização asfáltica = 12,00 m²
- Meio fio a sustituir = 228,00 m

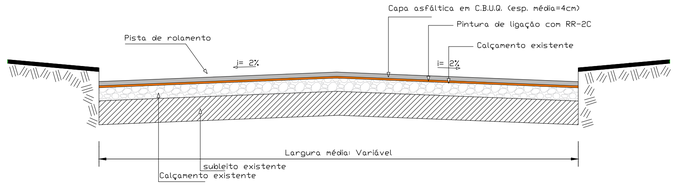

SEÇÃO TIPO REPERFILAGEM

S/ESC

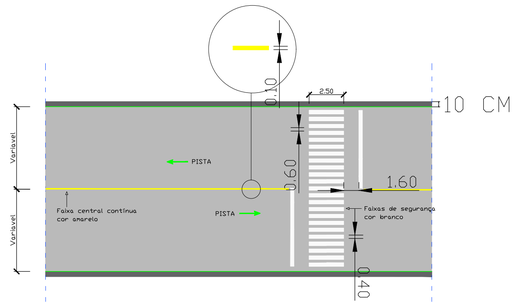

Detalhamento Pintura e Meio Fio

REPERFILAGEM

PREFEITURA MUNICIPAL

Dionísio Cerqueira – SC

Fone:(49) 3644-6700

Rua Santos Dumont, n°413

OBRA= REPERFILAGEM RUA MILTON SOARES DA SILVEIRA DIONISIO CERQUEIRA – SC

PROP.= PREFEITURA MUNICIPAL

CONTEÚDO: PLANTA BAIXA PAVIMENT. LEGENDAS DETALHES

PRANCHA: 1/1

RESPONSÁVEL TÉCNICO

GUILHERME HENRIQUE MARANI LIBARDONI:04398772960

ENG. CIVIL GUILHERME H. M. LIBARDONI

CREA/SC 120441-2

PROPRIETÁRIO

PREFEITURA MUNICIPAL DE DIONÍSIO CERQUEIRA

CNPJ: 83.026.773/0001-74

DESENHO EDUARDO DALLO

DATA 04/2025

ESCALA 1/250