

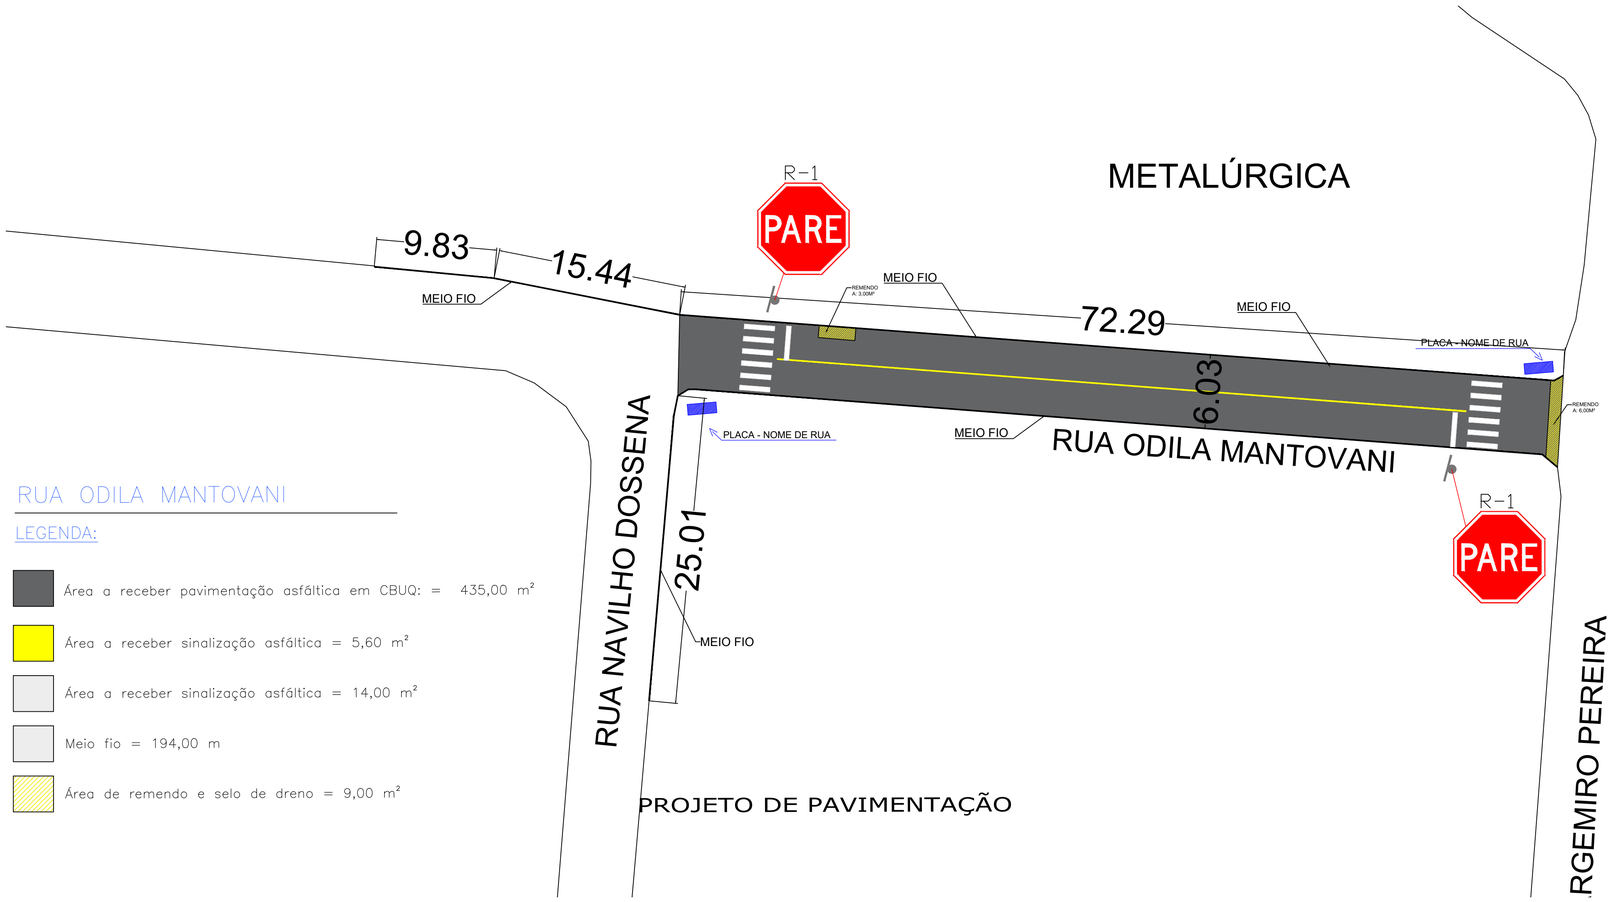

RUA ODILA MANTOVANI

LEGENDA:

- Área a receber pavimentação asfáltica em CBUQ: = 435,00 m²
- Área a receber sinalização asfáltica = 5,60 m²
- Área a receber sinalização asfáltica = 14,00 m²
- Meio fio = 194,00 m
- Área de remendo e selo de dreno = 9,00 m²

PROJETO DE PAVIMENTAÇÃO

PROJETO DE DRENAGEM

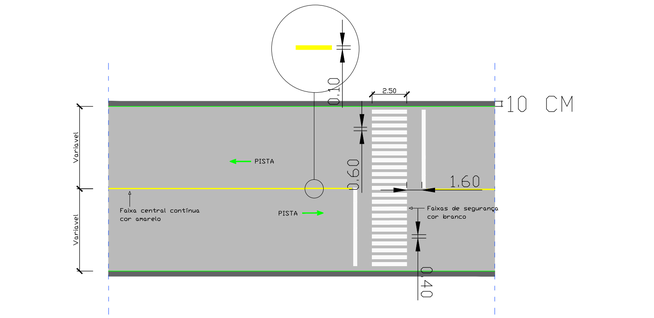

Detalhamento Pintura e Meio Fio

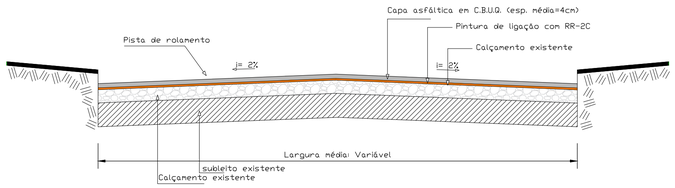

SEÇÃO TIPO REPERFILAGEM

S/ESC

REPERFILAGEM

PREFEITURA MUNICIPAL Dionísio Cerqueira – SC Fone: (49) 3644-6700 Rua Santos Dumont, n°413	OBRA= REPERFILAGEM RUA ODILA MANTOVANI DIONISIO CERQUEIRA – SC PROP.= PREFEITURA MUNICIPAL
	CONTEÚDO: PLANTA BAIXA PAVIMENT. / LEGENDAS / DETALHES — PRANCHA: 1/1
RESPÔNSÁVEL TÉCNICO GUILHERME HENRIQUE MARAN LIBARDONI:04398772960 ENG. CIVIL GUILHERME H. M. LIBARDONI CREA/SC 120441-2	PROPRIETÁRIO PREFEITURA MUNÍCIPAL DE DIONÍSIO CERQUEIRA CNPJ: 83.026.773/0001-74
DESENHO EDUARDO DALLO	DATA 04/2025 — ESCALA 1/250