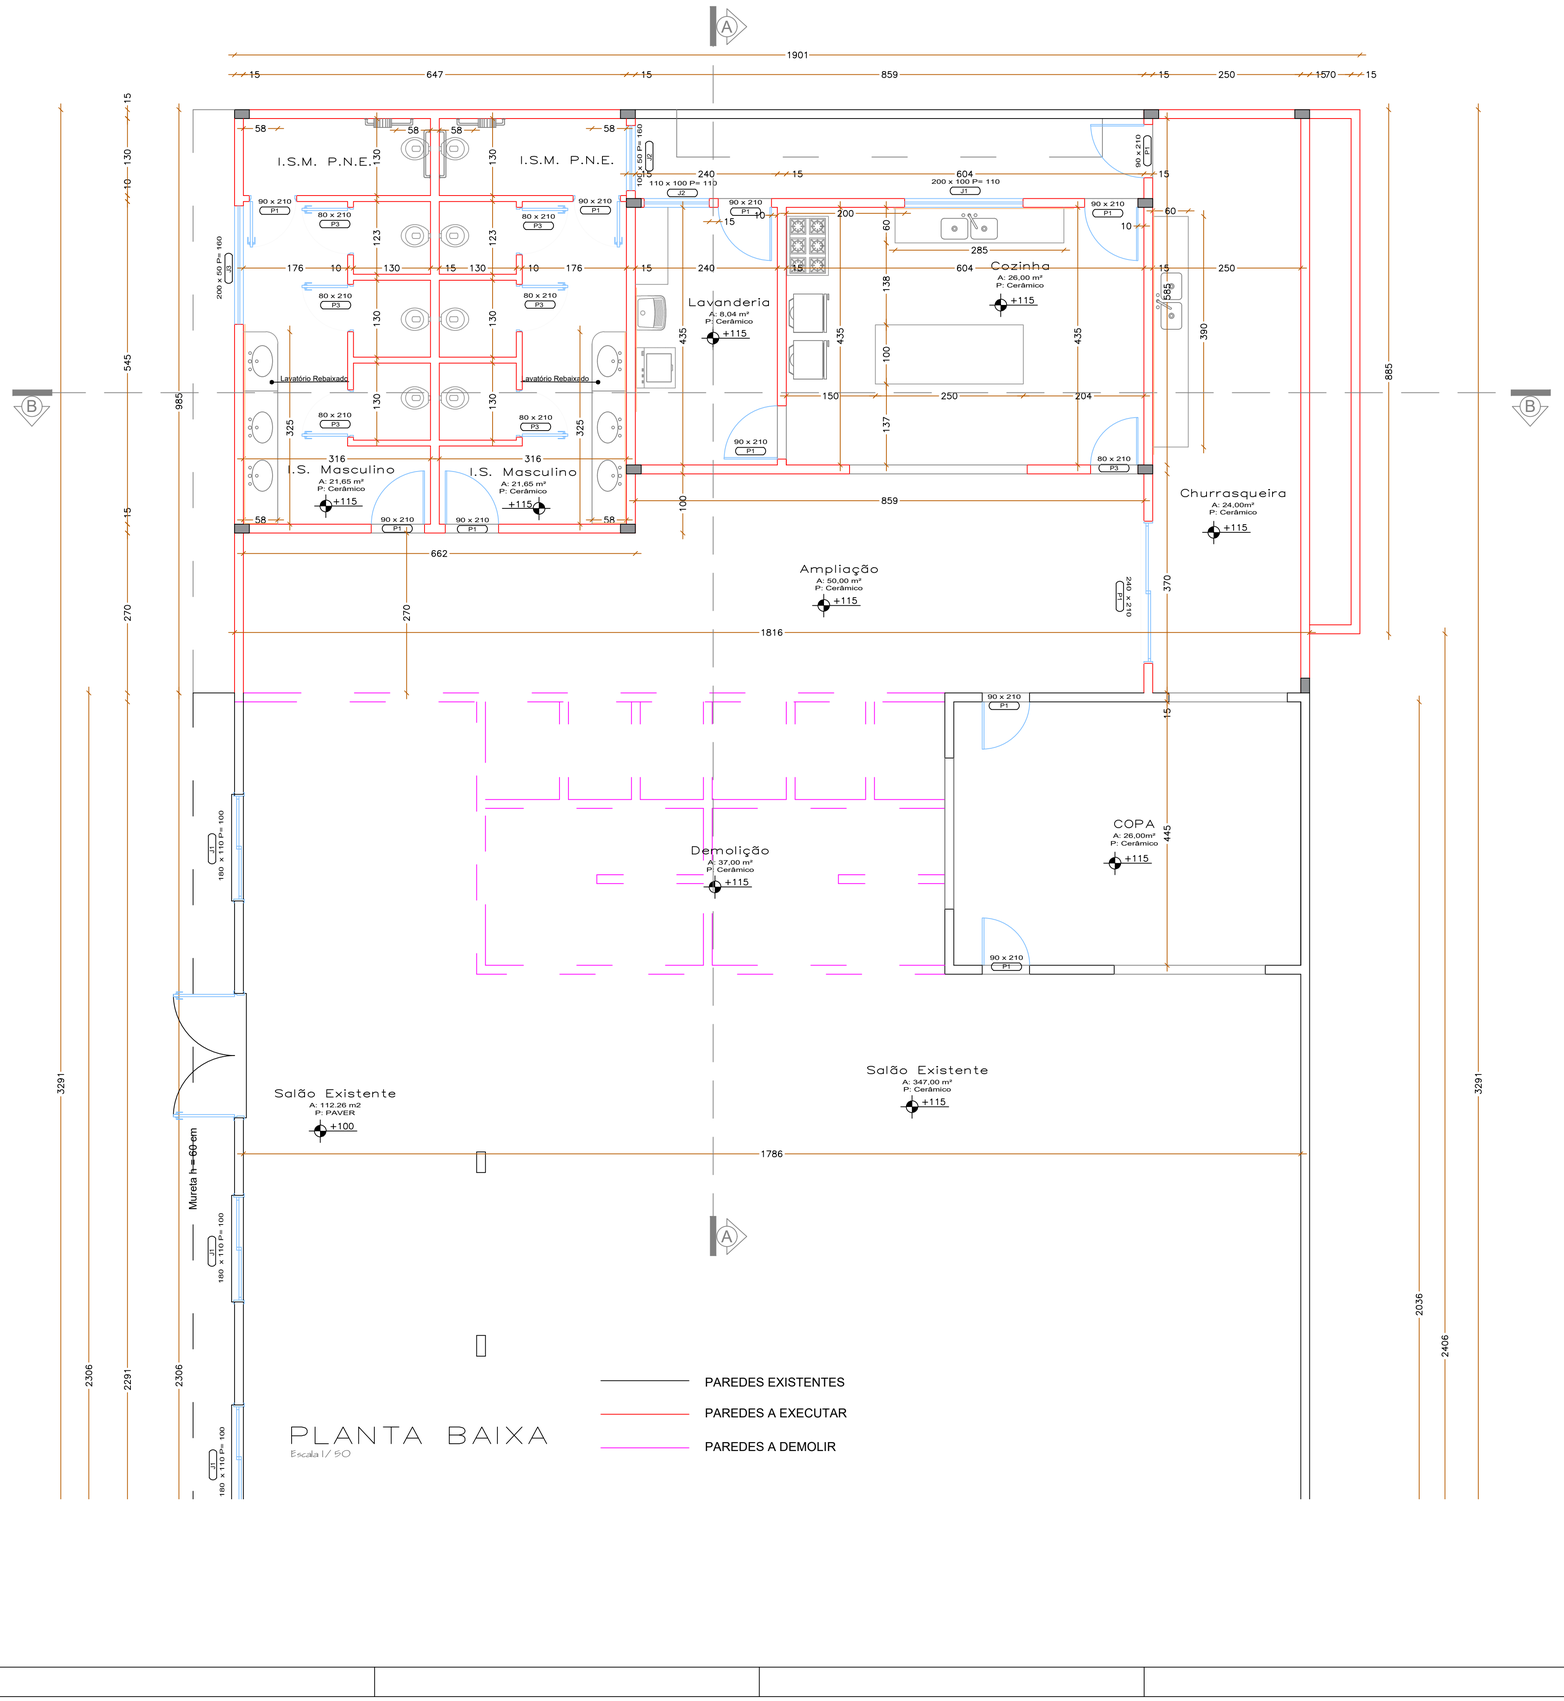


PLANTA BAIXA

Escala 1/50

CENTRO DE IDOSOS

PREFEITURA MUNICIPAL

Dionísio Cerqueira – SC
Fone:(49) 3644-6700
Rua Santos Dumont, n°413

OBRA= AMPLIAÇÃO CENTRO DE IDOSOS
LOCAL= AV. PREF. ADELINO MANGINI CENTRO DIONISIO CERQUEIRA – SC
PROP.= PREFEITURA MUNICIPAL

CONTEÚDO: VISTAS
PRANCHA: 1/3

RESPONSÁVEL TÉCNICO
GUILHERME HENRIQUE MARAN LIBARDONI:04398772960
ENG. CIVIL GUILHERME H. M. LIBARDONI
CREA/SC 120441-2

PROPRIETÁRIO
PREFEITURA MUNICIPAL DE DIONÍSIO CERQUEIRA
CNPJ: 83.026.773/0001-74

DESENHO EDUARDO DALLO | DATA 10/2025 | ESCALA INDICADA