

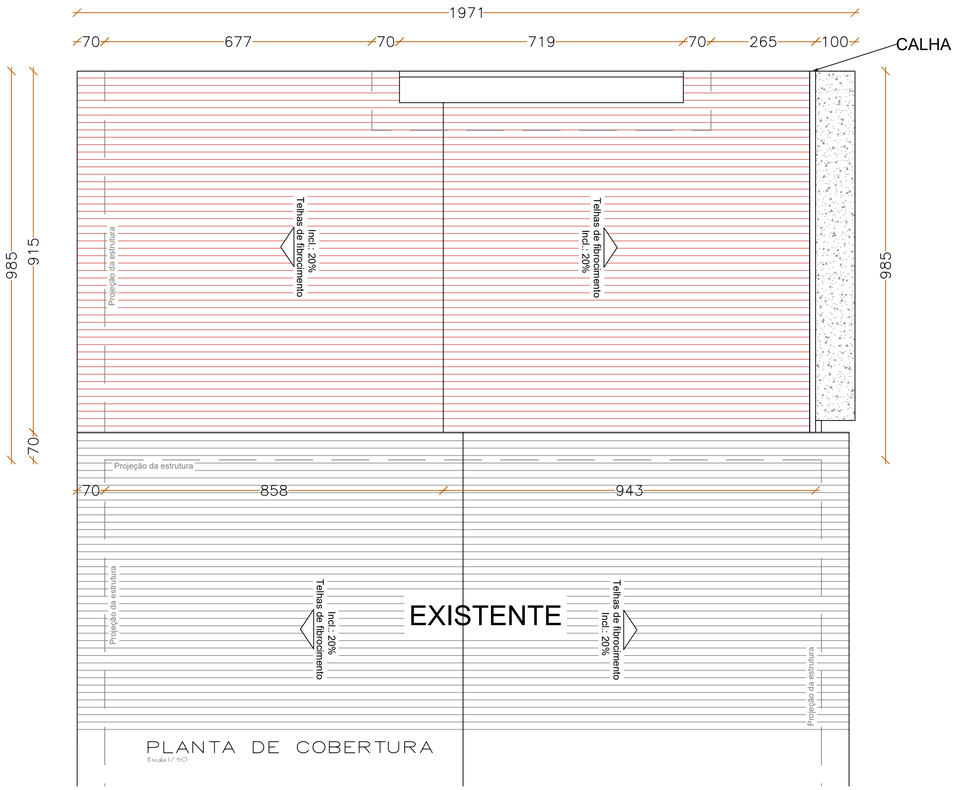



PLANTA DE COBERTURA
Escala 1/ 50

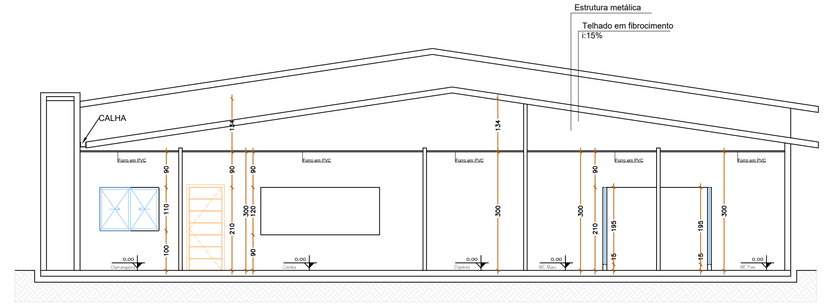


CORTE BB'
Escala 1/ 75

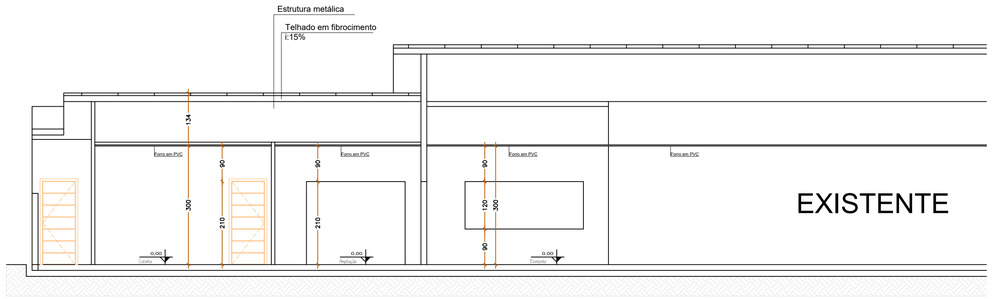


CORTE AA'
Escala 1/ 75

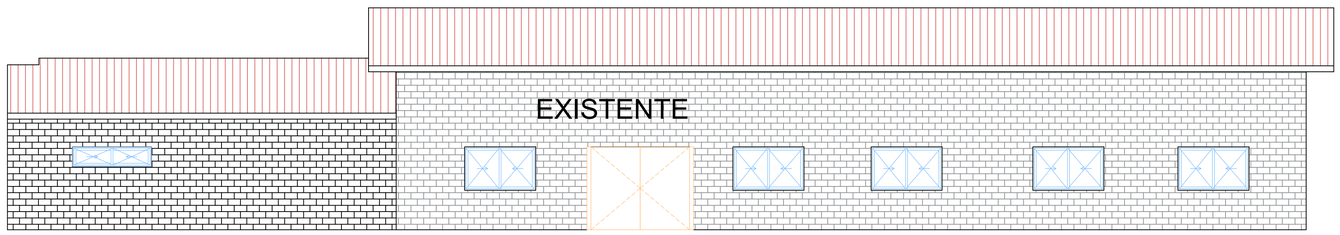

VISTA LATERAL
Escala 1/ 75

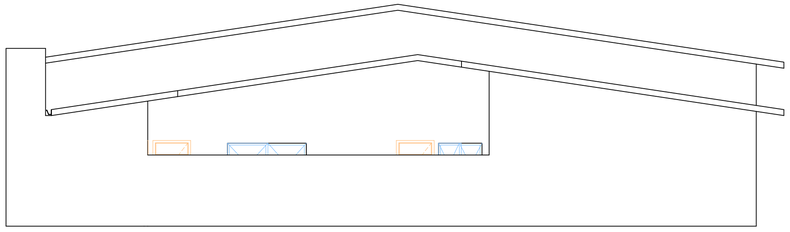


VISTA POSTERIOR
Escala 1/ 75

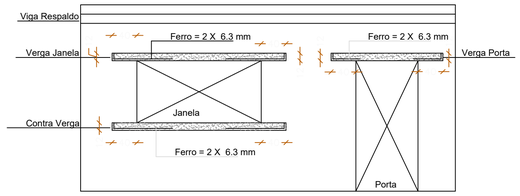

DETALHE DE VERGAS
Escala 1/ 75

OBS: Será obrigatório a utilização das vergas e contra-vergas junto as aberturas das alvenarias (portas e janelas), essa recomendação é para evitar fissuras nos cantos superiores e inferiores dos vãos, que frequentemente aparecem em decorrência de pequenas movimentações das alvenarias.

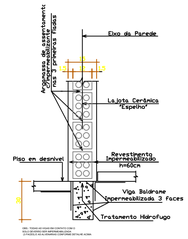

DETALHE DE IMPERMEABILIZAÇÃO

CENTRO DE IDOSOS

PREFEITURA MUNICIPAL

Dionísio Cerqueira – SC
Fone: (49) 3644-6700
Rua Santos Dumont, n°413

OBRA= AMPLIAÇÃO CENTRO DE IDOSOS
LOCAL= AV. PREF. ADELINO MANGINI
CENTRO
DIONISIO CERQUEIRA – SC
PROP.= PREFEITURA MUNICIPAL

CONTEÚDO: VISTAS
PRANCHA: 2/3

RESPONSÁVEL TÉCNICO
GUILHERME HENRIQUE MARAN LIBARDONI:04398772960
0
ENG. CIVIL GUILHERME H. M. LIBARDONI
CREA/SC 120441-2

Assinado digitalmente por GUILHERME HENRIQUE MARAN LIBARDONI:04398772960
Verifique em https://validar.iti.gov.br/Gerado pela Receita Federal do Brasil, OU=26994918000172, OU=Secretaria da Receita Federal do Brasil - RFB, OU=PJ, OU=e-CPF A3, OU=SERASACRL, OU=14033208000321, OU=presencial, CN=GUILHERME HENRIQUE MARAN LIBARDONI:04398772960
Motivo: Sou o autor deste documento
Localização:
Data: 2025.10.16 14:20:33-03'00'
Foxit PDF Reader Versão: 2025.2.0

PROPRIETÁRIO
PREFEITURA MUNICIPAL DE DIONÍSIO CERQUEIRA
CNPJ: 83.026.773/0001-74

DESENHO: EDUARDO DALLO
DATA: 10/2025
ESCALA: INDICADA