
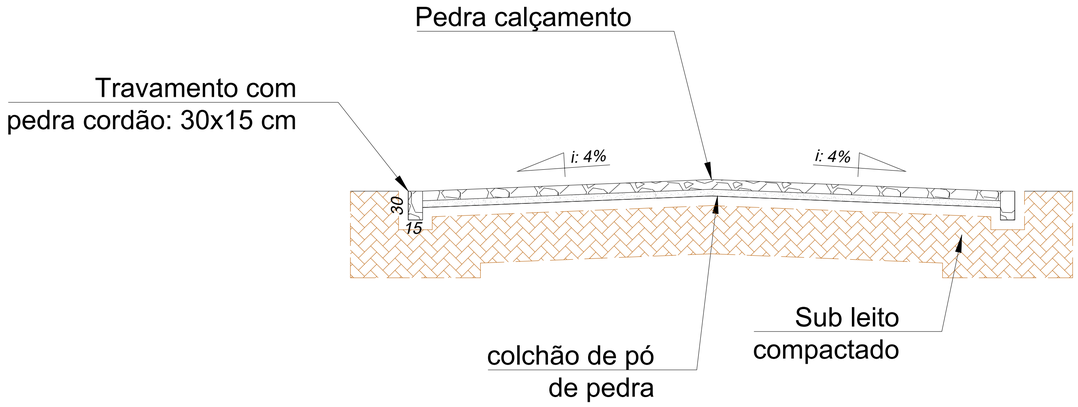


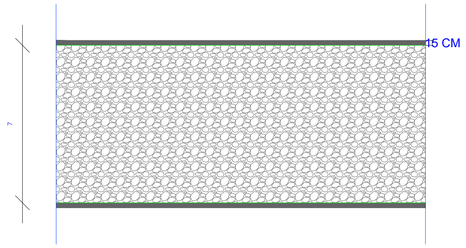



Detalhamento travamento

PAVIMENTAÇÃO LINHA BARRA DA UNIÃO

LEGENDA:
LINHA BARRA DA UNIÃO

- Área a receber pavimentação em pedras poliédricas: = 1.716,50 m²
- Travamento com pedra cordão: 390 m
- Caixa coletora c/ boca de lobo (à executar) = 1 un
- Tubulação em concreto – BSTC 40cm (à executar) = 12,00 m
- Tubulação em concreto – BSTC 60cm (à executar) = 5,00 m
- Direcionamento das águas pluviais

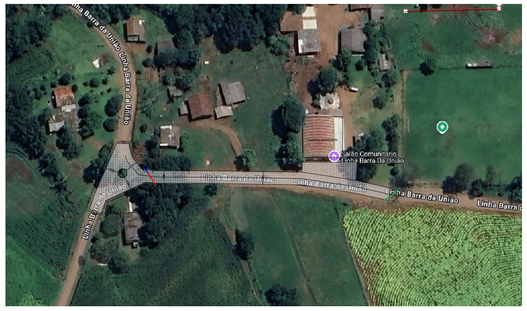

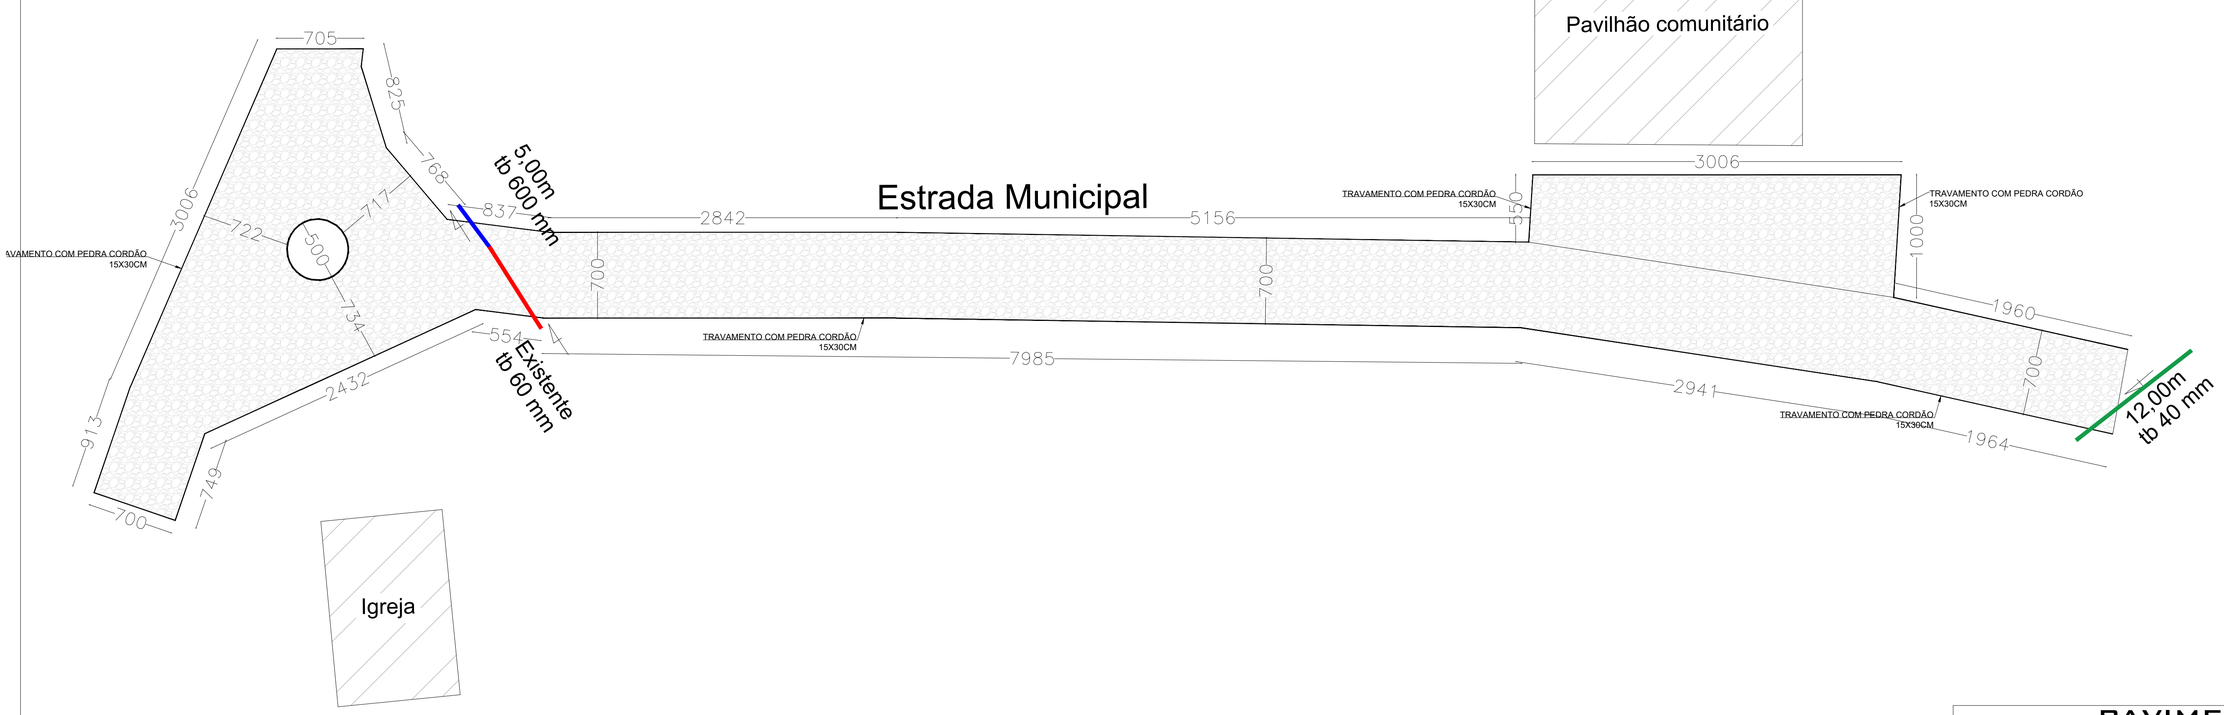

PAVIMENTAÇÃO

ESTADO DE SANTA CATARINA
PREFEITURA MUNICIPAL DE DIONÍSIO CERQUEIRA
SECRETARIA DE OBRAS E INFRAESTRUTURA

OBRA= PAVIMENTAÇÃO EM PEDRAS POLIÉDRICAS
LOCAL= LINHA BARRA DA UNIÃO
DIONISIO CERQUEIRA – SC

PROP.= PREFEITURA MUNICIPAL

CONTEÚDO
PLANTA BAIXA
DETALHES

PRANCHA
1/1

RESPÔNSAVEL TÉCNICO
GUILHERME HENRIQUE MARANHO LIBARDONI:04398772960
Assinado digitalmente por GUILHERME HENRIQUE MARANHO LIBARDONI:04398772960
CN = GUILHERME HENRIQUE MARANHO LIBARDONI:04398772960, OU = Secretaria da Receita Federal do Brasil - RFB, OU = RFB e-CPF A1, OU = AR BRASSCOM, OU = presencial, OU = GUILHERME HENRIQUE MARANHO LIBARDONI:04398772960
Razão: Eu sou o autor deste documento
Localização:
Data: 2026-01-30 10:43:01-03'00'
Foxit PDF Reader Versão: 2025.3.0
ENG. CIVIL GUILHERME H. M. LIBARDONI
CREA/SC 120441-2

PROPRIETÁRIO
PREFEITURA MUNICIPAL DE DIONISIO CERQUEIRA
CNPJ: 83.026.773/0001-74

DESENHO EDUARDO DALLO
DATA 01/2026
ESCALA 1/250