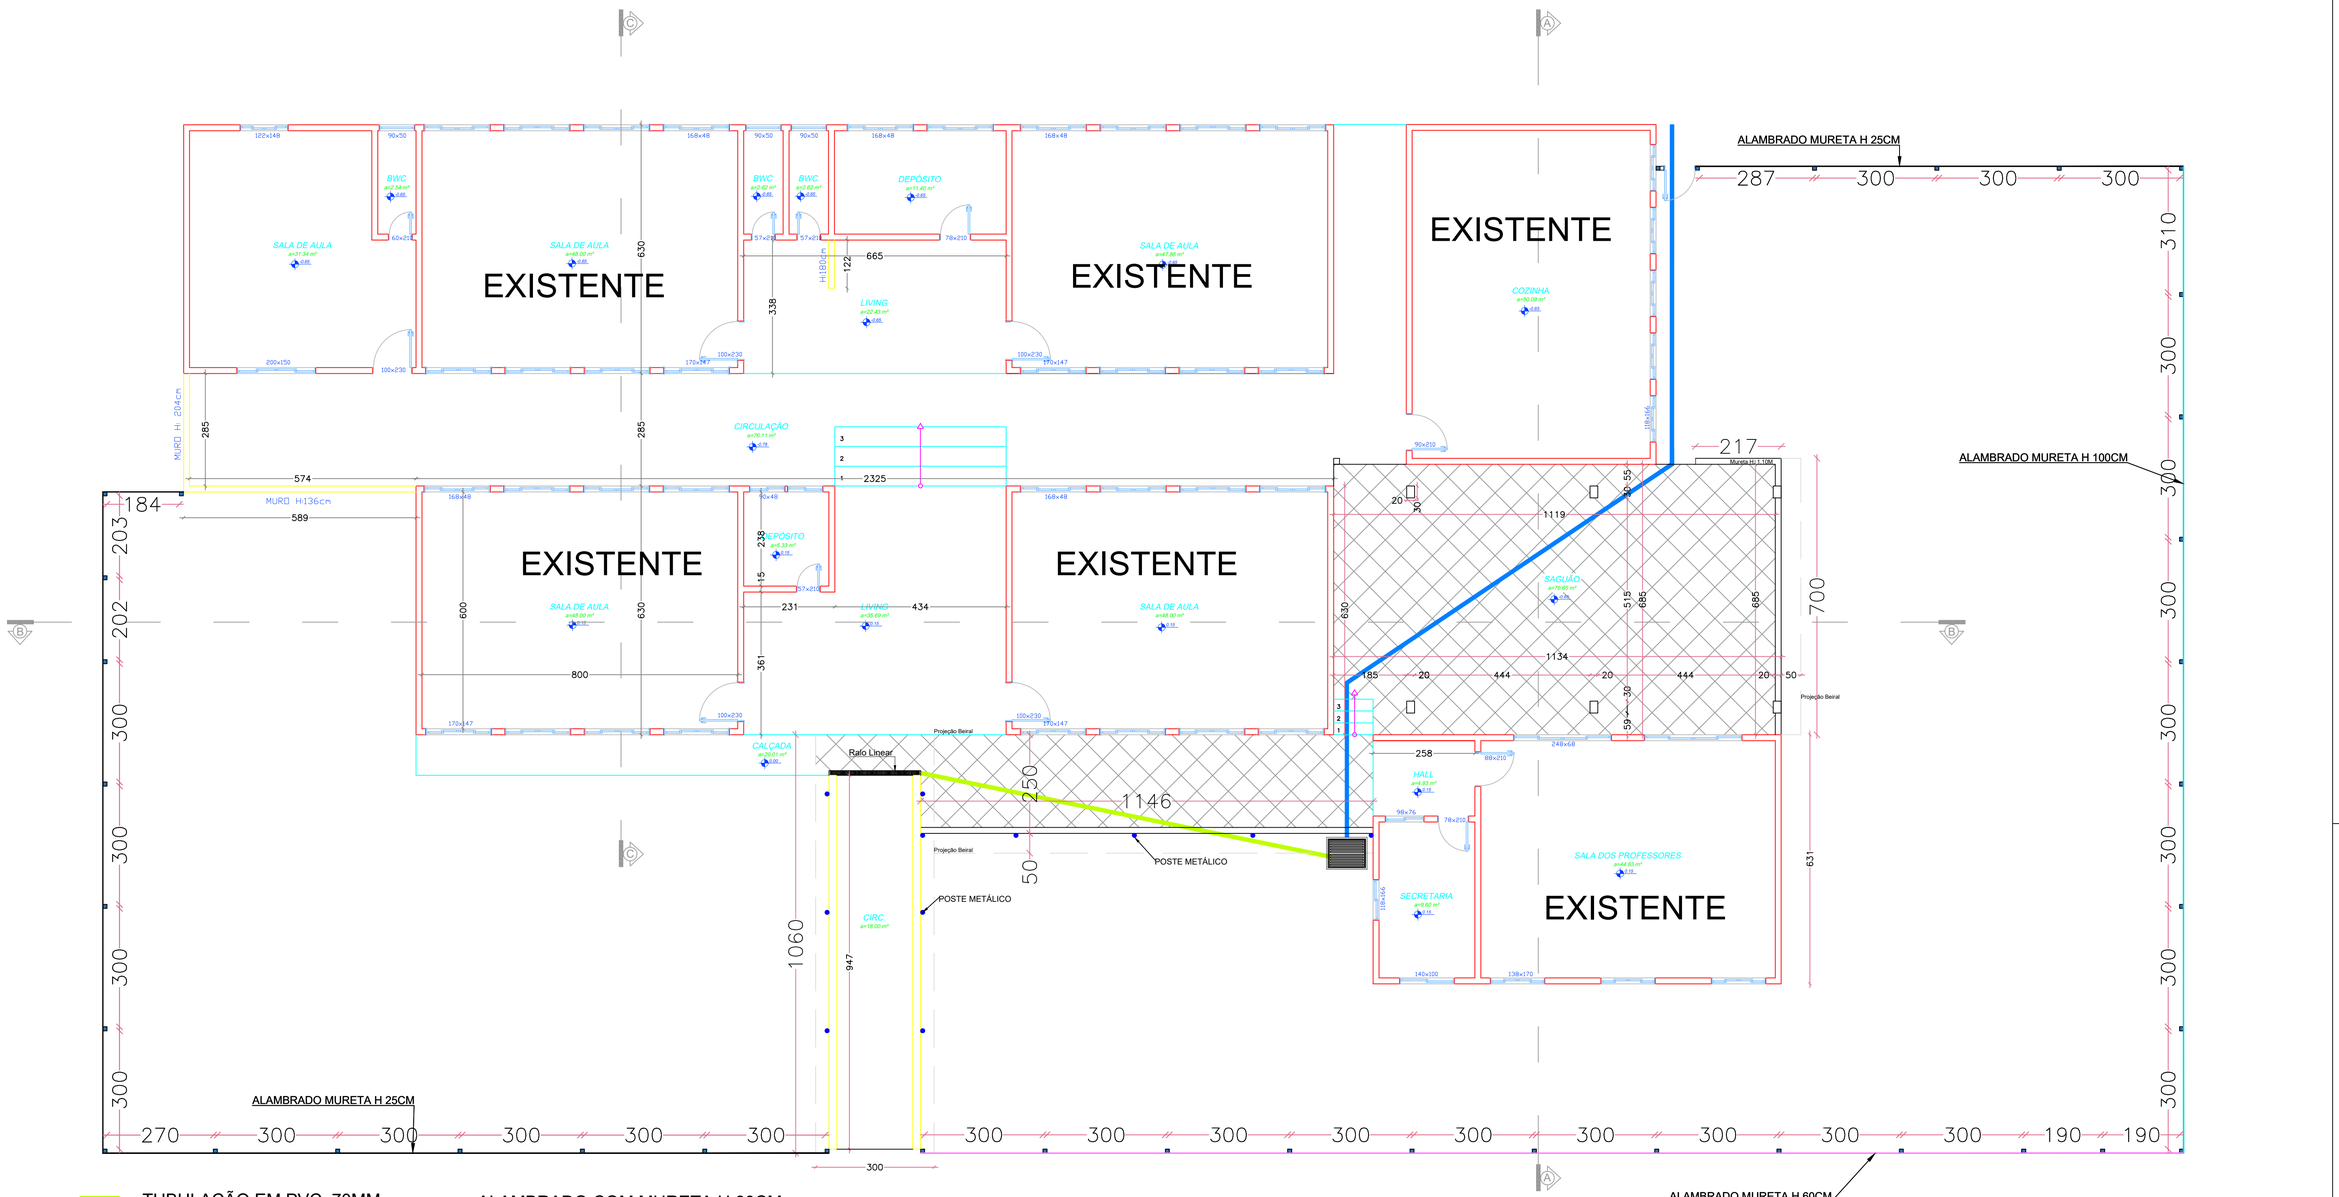


ESCOLA JOSÉ DO PATROCÍNIO

PREFEITURA MUNICIPAL

Dionísio Cerqueira – SC

Fone:(49) 3644-6700

Rua Santos Dumont, nº413

OBRA:= REFORMA ESCOLA MUNICIPAL

LOCAL:= LINHA BELA VISTA DO PEPERI INTERIOR DIONISIO CERQUEIRA – SC

PROP.:= PREFEITURA MUNICIPAL

CONTEÚDO: PLANTA BAIXA DETALHES

PRANCHA: 1/3

RESPONSÁVEL TÉCNICO

GUILHERME HENRIQUE MARAN LIBARDONI:04398772960

ENG. CIVIL GUILHERME H. M. LIBARDONI

CREA/SC 120441-2

RESPONSÁVEL

BIANCA MOREIRA MARAN BERTAMONI:04684161960

61960

PREFEITURA MUNICIPAL DE DIONÍSIO CERQUEIRA

CNPJ: 83.026.773/0001-74

DESENHO EDUARDO DALLO

DATA 01/2026

ESCALA 1/50