

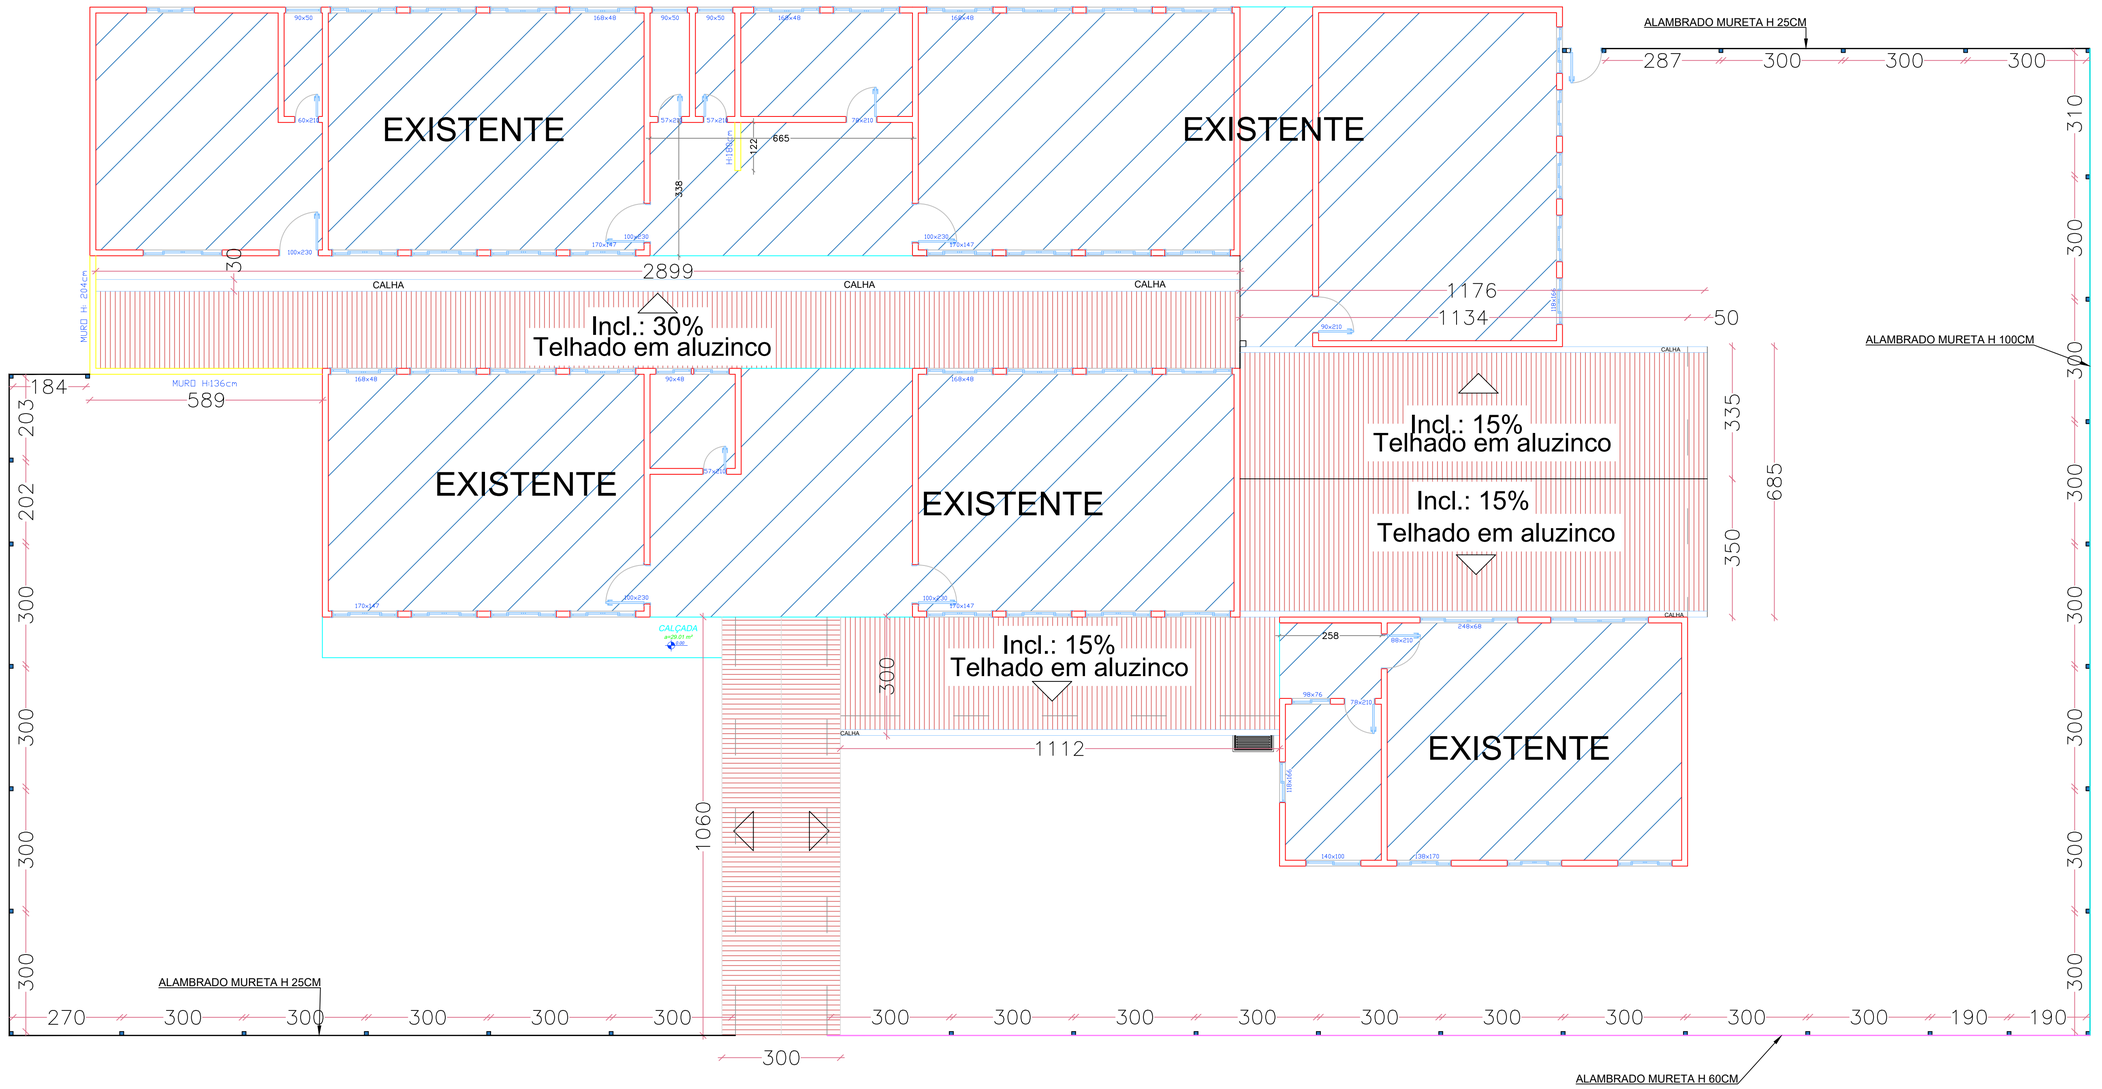


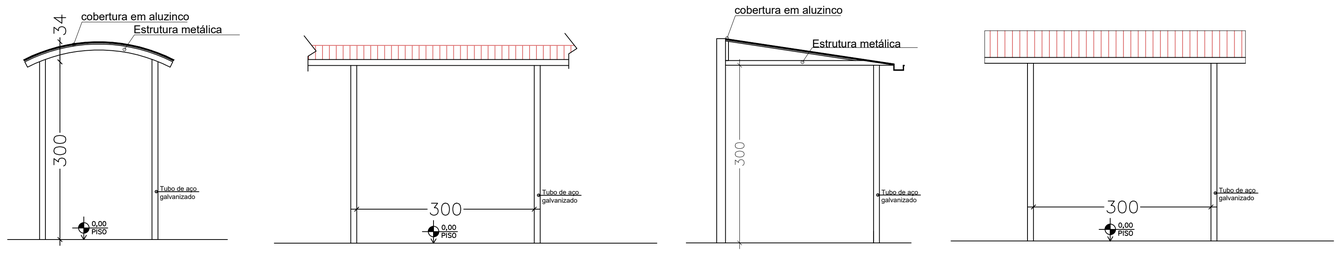

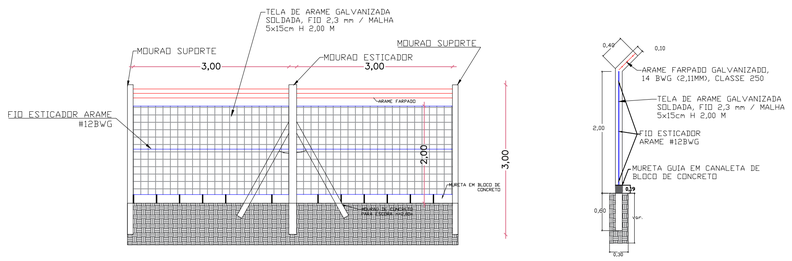

DETALHE CERCA FECHAMENTO

DETALHE EXECUÇÃO MOURÃO

ESCOLA JOSÉ DO PATROCÍNIO

PREFEITURA MUNICIPAL

Dionísio Cerqueira – SC
Fone: (49) 3644-6700
Rua Santos Dumont, nº413

OBRA: REFORMA ESCOLA MUNICIPAL
LOCAL: LINHA BELA VISTA DO PEPERI INTERIOR DIONISIO CERQUEIRA – SC
PROP.: PREFEITURA MUNICIPAL

CONTEÚDO: PLANTA BAIXA DETALHES
PRANCHA: 2/3

RESPONSÁVEL TÉCNICO: GUILHERME HENRIQUE MARAN LIBARDONI:0439877 2960
Assinado digitalmente por GUILHERME HENRIQUE MARAN LIBARDONI:04398772960
ND: C=BR, O=ICP-Brasil, OU=Secretaria da Receita Federal do Brasil - RFB, OU=RFB e-CPF A3, OU=IEM BRASIL OU=14535039000103, OU=presencial, CN=GUILHERME HENRIQUE MARAN LIBARDONI:04398772960
Razão: Eu sou o autor deste documento
Localização:
Data: 2026.01.23 09:42:33-03'00'
Foxit PDF Reader Versão: 12.1.3
ENG. CIVIL GUILHERME H. M. LIBARDONI
CREA/SC 120441-2

FISCAL: BIANCA MOREIRA MARAN BERTAMONI:04684161960
Assinado digitalmente por BIANCA MOREIRA MARAN BERTAMONI:04684161960
ND: C=BR, O=ICP-Brasil, OU=Secretaria da Receita Federal do Brasil - RFB, OU=RFB e-CPF A3, OU=IEM BRASIL OU=14535039000103, OU=presencial, CN=BIANCA MOREIRA MARAN BERTAMONI:04684161960
Razão: Eu sou o autor deste documento
Localização:
Data: 2026.01.23 09:45:59-03'00'
Foxit PDF Reader Versão: 12.1.3
PREFEITURA MUNICIPAL DE DIONÍSIO CERQUEIRA
CNPJ: 83.026.773/0001-74

DESENHO: EDUARDO DALLO
DATA: 01/2026
ESCALA: 1/50