

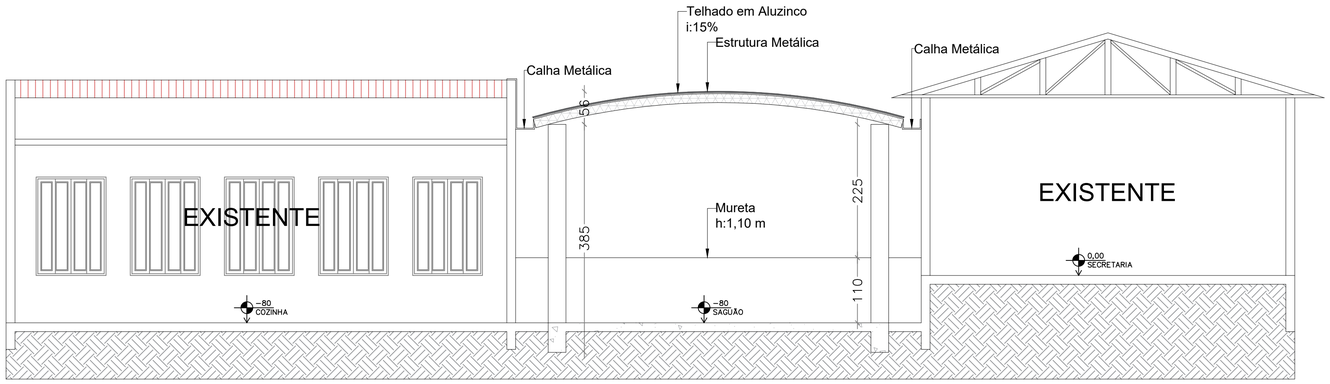


CORTE AA

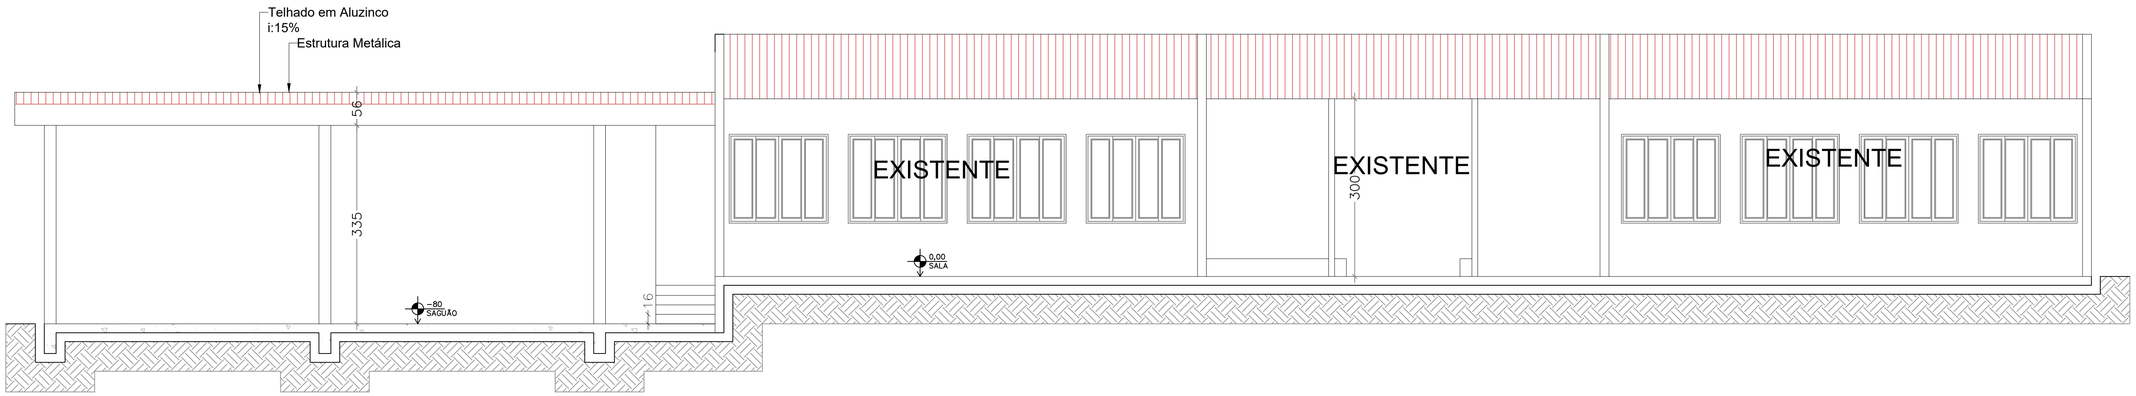

CORTE BB

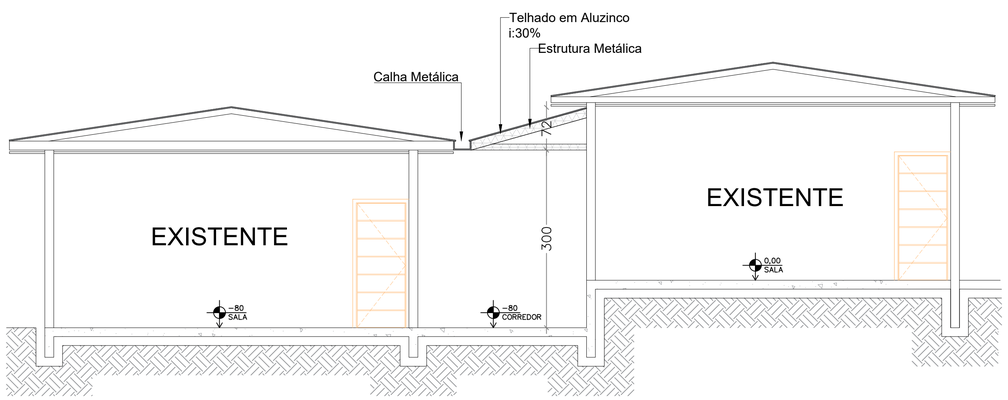

CORTE CC

ESCOLA JOSÉ DO PATROCÍNIO

PREFEITURA MUNICIPAL

Dionísio Cerqueira – SC

Fone:(49) 3644-6700

Rua Santos Dumont, n°413

OBRA:= REFORMA ESCOLA MUNICIPAL
LOCAL:= LINHA BELA VISTA DO PEPERI INTERIOR
DIONISIO CERQUEIRA – SC

PROP.:= PREFEITURA MUNICIPAL

CONTEÚDO: PLANTA BAIXA DETALHES

PRANCHA: 3/3

RESPONSÁVEL TÉCNICO
GUILHERME HENRIQUE MARAN LIBARDONI:04398772960
Assinado digitalmente por GUILHERME HENRIQUE MARAN LIBARDONI:04398772960
ND: C=BR, O=ICP-Brasil, OU=Secretaria da Receita Federal do Brasil - RFB, OU=RFB e-CPF A3, OU=EM BRANCO, OU=14003336000101, OU=presencial, CN=GUILHERME HENRIQUE MARAN LIBARDONI:04398772960
Razão: Eu sou o autor deste documento
Local:
Data: 2026-01-23 09:40:58-03'00'
Foxit PDF Reader Versão: 12.1.3

ENG. CIVIL GUILHERME H. M. LIBARDONI
CREA/SC 120441-2

RESPONSÁVEL
BIANCA MOREIRA MARAN BERTAMONI:04684161960
Assinado digitalmente por BIANCA MOREIRA MARAN BERTAMONI:04684161960
ND: C=BR, O=ICP-Brasil, OU=Secretaria da Receita Federal do Brasil - RFB, OU=RFB e-CPF A3, OU=EM BRANCO, OU=14003336000101, OU=presencial, CN=BIANCA MOREIRA MARAN BERTAMONI:04684161960
Razão: Eu sou o autor deste documento
Local:
Data: 2026-01-23 09:46:16-03'00'
Foxit PDF Reader Versão: 12.1.3

61960

PREFEITURA MUNICIPAL DE DIONÍSIO CERQUEIRA
CNPJ: 83.026.773/0001-74

DESENHO: EDUARDO DALLO | DATA: 01/2026 | ESCALA: 1/50