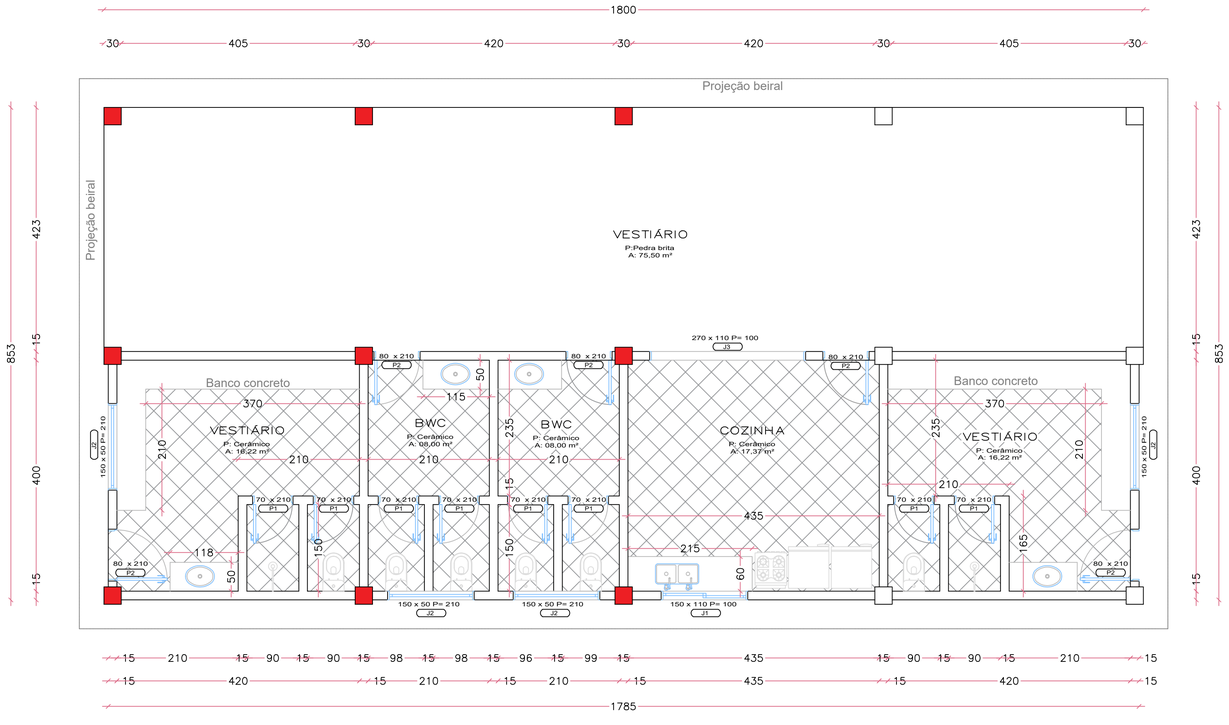



PLANTA BAIXA

Escala 1/50

ÁREA DO PAVIMENTO: 152,00 m²

- Pilares existentes a instalar
- Pilares a executar

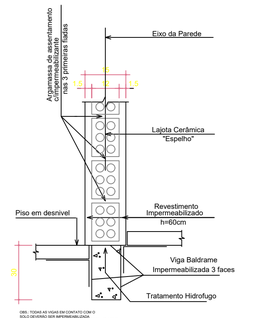

DETALHE DE IMPERMEABILIZAÇÃO

Escala 1/ 25

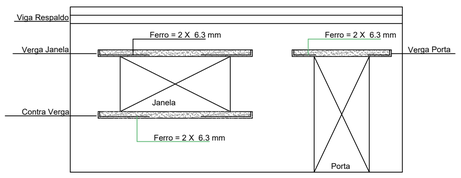

DETALHE DE VERGAS

Escala 1/ 25

OBS: Será obrigatório a utilização das vergas e contra-vergas junto as aberturas das alvenarias (portas e janelas), essa recomendação é para evitar fissuras nos cantos superiores e inferiores dos vãos, que frequentemente aparecem em decorrência de pequenas movimentações das alvenarias.

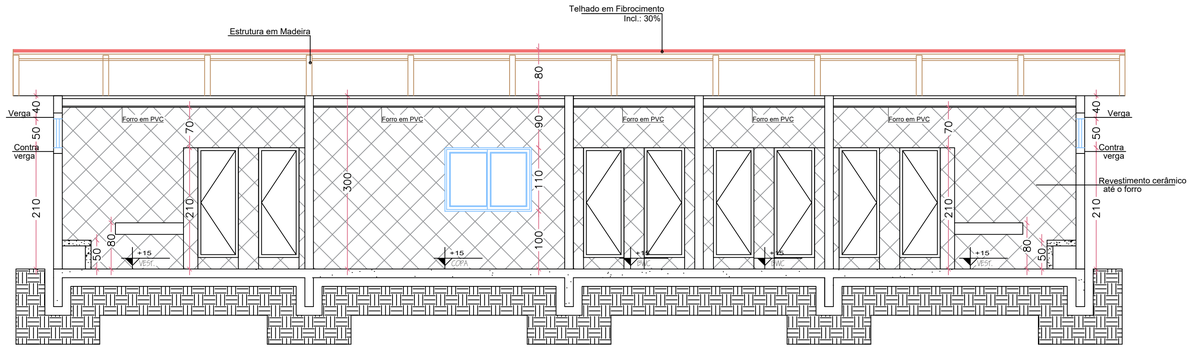

CORTE A

CAMPINHO

PREFEITURA MUNICIPAL

Dionísio Cerqueira – SC

Fone:(49) 3644-6700

Rua Santos Dumont, n°413

OBRA= CAMPINHO
LOCAL= CAMPINHO
LINHA CAMPINHO
DIONISIO CERQUEIRA – SC
PROP.= PREFEITURA MUNICIPAL

CONTEÚDO: PLANTA BAIXA, DETALHES, CORTES E FACHADAS

PRANCHA: 1/4

RESPÓNSAVEL TÉCNICO

ENG. CIVIL GUILHERME H. M. LIBARDONI
CREA/SC 120441-2

PROPRIETÁRIO

PREFEITURA MUNICIPAL DE DIONÍSIO CERQUEIRA
CNPJ: 83.026.773/0001-74

DESENHO EDUARDO DALLO | DATA 02/2026 | ESCALA INDICADA