

FACHADA

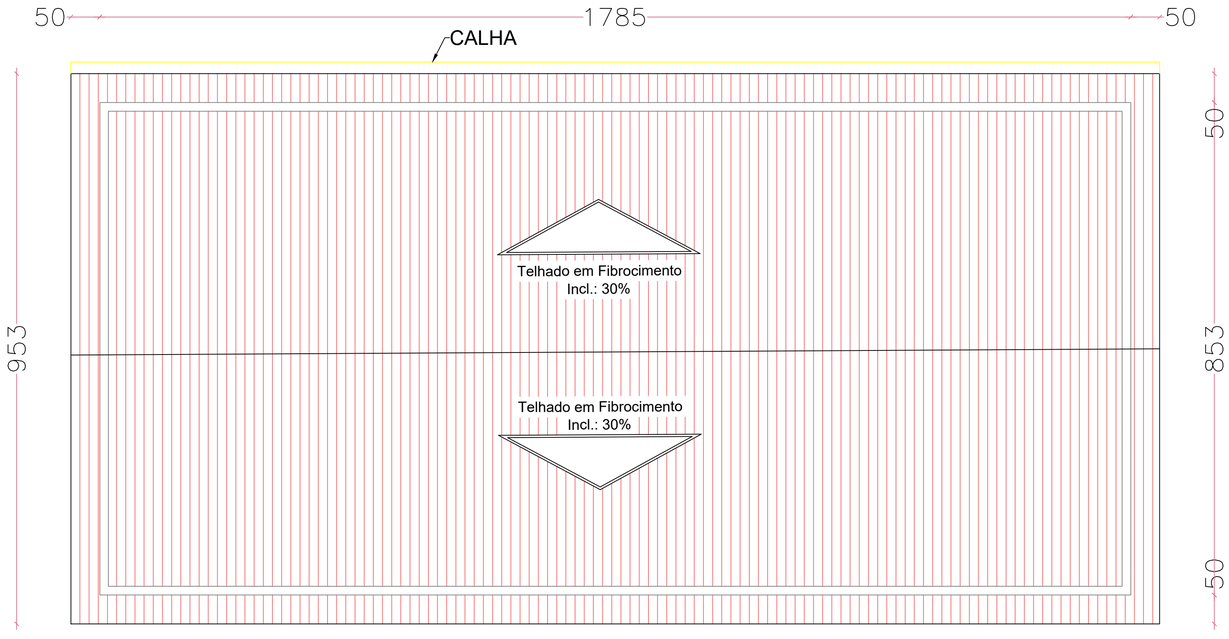

COBERTURA

Escala 1/50

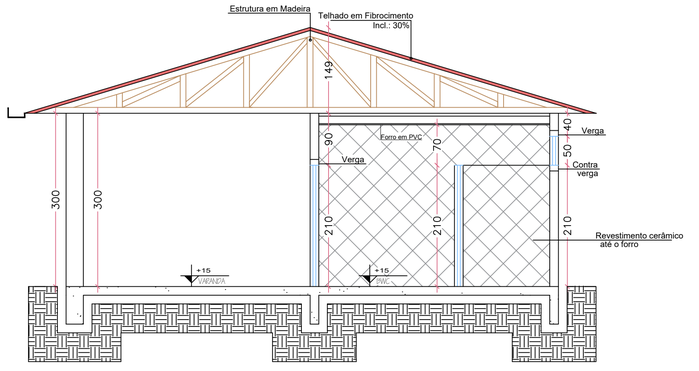

CORTE B

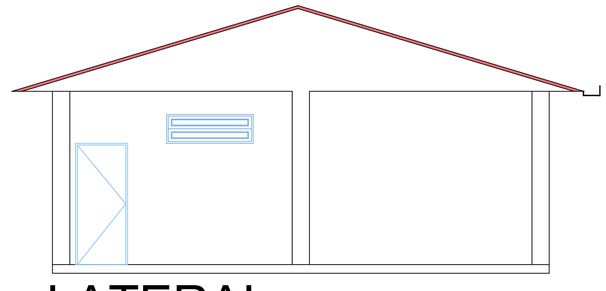

LATERAL

CAMPINHO

PREFEITURA MUNICIPAL

Dionísio Cerqueira – SC

Fone: (49) 3644-6700

Rua Santos Dumont, nº413

OBRA:= CAMPINHO
LOCAL:= CAMPINHO
LINHA CAMPINHO
DIONISIO CERQUEIRA – SC

PROP.:= PREFEITURA MUNICIPAL

CONTEÚDO
PLANTA BAIXA
DETALHES
CORTES E FACHADAS

PRANCHA
2/4

RESPONSÁVEL TÉCNICO

ENG. CIVIL GUILHERME H. M. LIBARDONI
CREA/SC 120441-2

PROPRIETÁRIO

PREFEITURA MUNICIPAL DE DIONISIO CERQUEIRA
CNPJ: 83.026.773/0001-74

DESENHO EDUARDO DALLO | DATA 02/2026 | ESCALA INDICADA