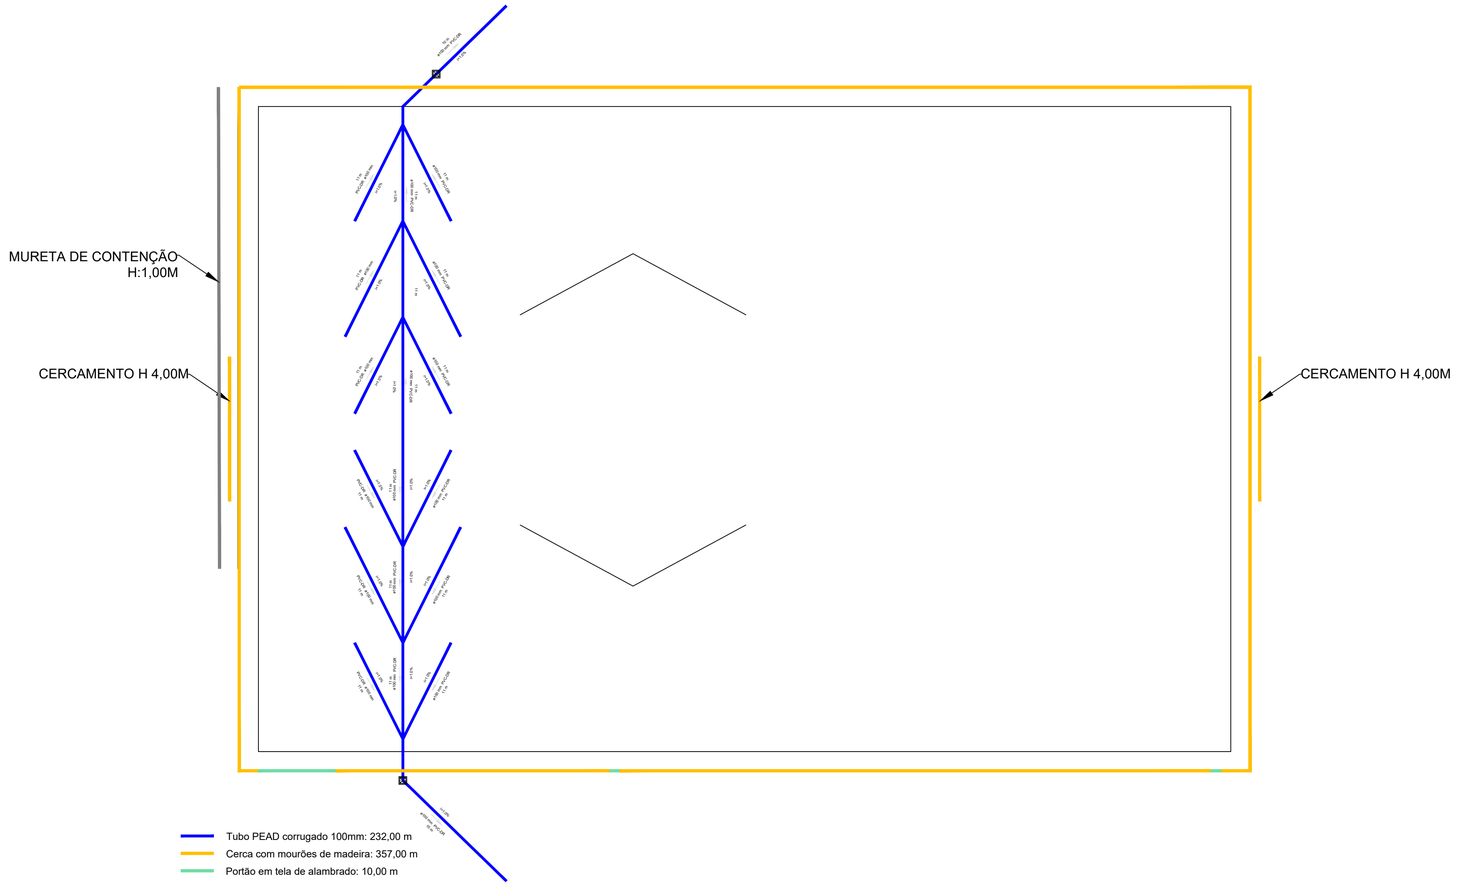

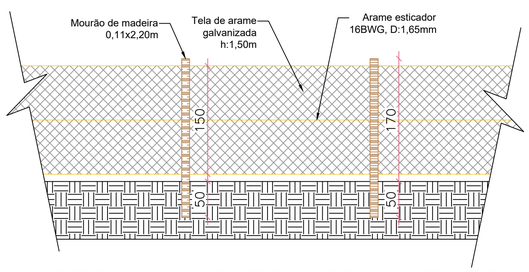

DETALHAMENTO CERCAMENTO

Escala 1/ 25

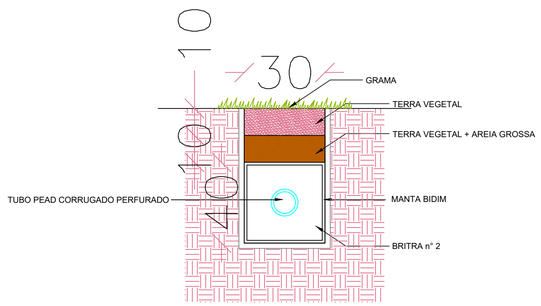

CAMPINHO

PREFEITURA MUNICIPAL

Dionísio Cerqueira – SC

Fone: (49) 3644-6700

Rua Santos Dumont, nº413

OBRA:= CAMPINHO
LOCAL:= CAMPINHO
LINHA CAMPINHO
DIONISIO CERQUEIRA – SC
PROP.:= PREFEITURA MUNICIPAL

CONTEÚDO: PLANTA BAIXA DETALHES

PRANCHA: 4/4

RESPONSÁVEL TÉCNICO

ENG. CIVIL GUILHERME H. M. LIBARDONI
CREA/SC 120441-2

PROPRIETÁRIO

PREFEITURA MUNICIPAL DE DIONÍSIO CERQUEIRA
CNPJ: 83.026.773/0001-74

DESENHO EDUARDO DALLO | DATA 02/2026 | ESCALA INDICADA