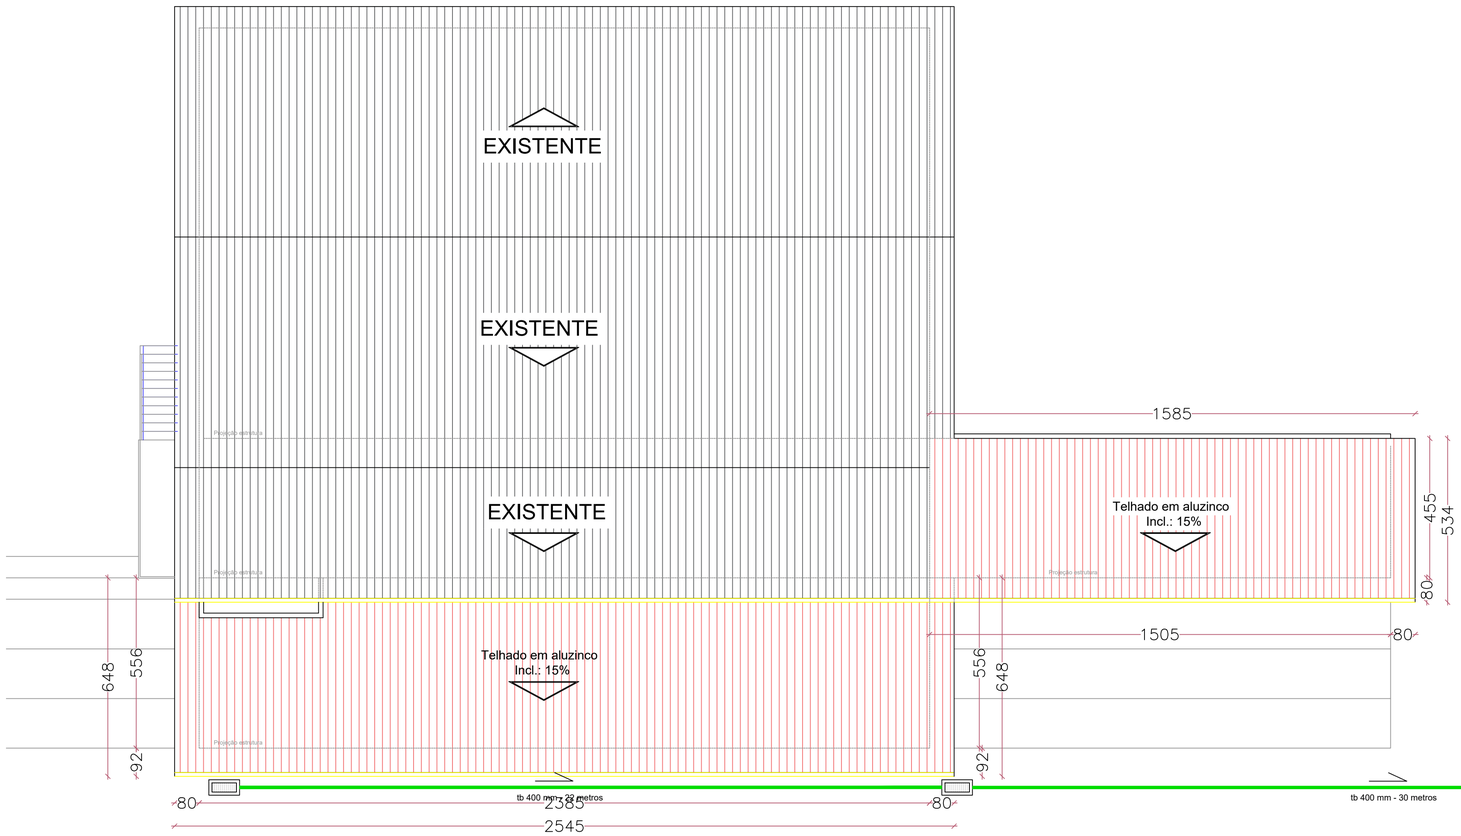

Escala 1/100

COBERTURA



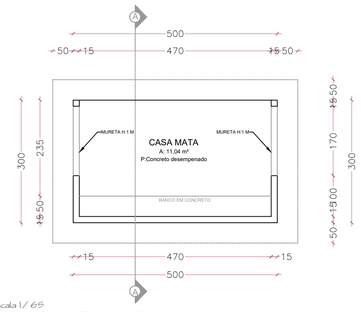

Escala 1/ 65

PLANTA BAIXA CASA MATA X2

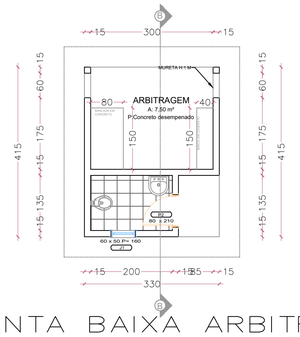

Escala 1/ 65

PLANTA BAIXA ARBITRAGEM

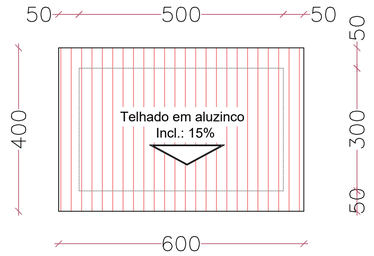

Escala 1/ 75

COBERTURA CASA MATA

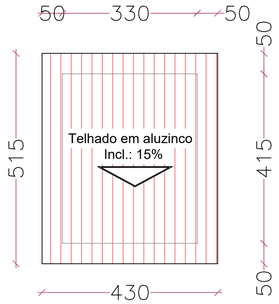

Escala 1/ 75

COBERTURA ÁRBITRAGEM

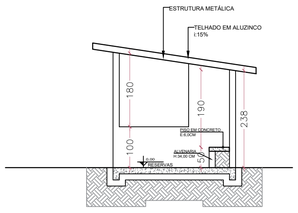

CORTE AA

Escala 1/ 75

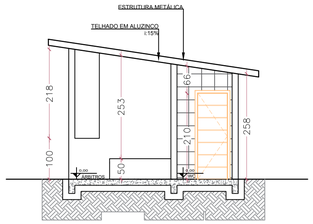

CORTE BB

Escala 1/ 75

MARIA PRETA

PREFEITURA MUNICIPAL

ESTADO DE SANTA CATARINA
PREFEITURA MUNICIPAL DE DIONÍSIO CERQUEIRA
SECRETARIA DE OBRAS E INFRAESTRUTURA

OBRA= ESTRUTURA ESPORTIVA MARIA PRETA
LOCAL= LINHA MARIA PRETA
INTERIOR
DIONISIO CERQUEIRA – SC

PROP.= PREFEITURA MUNICIPAL

CONTEÚDO: PLANTA BAIXA DETALHES

PRANCHA: 3/5

RESPÓNSÁVEL TÉCNICO

GUILHERME HENRIQUE MARAN LIBARDONI:04398772960

Assinado digitalmente por GUILHERME HENRIQUE MARAN LIBARDONI:04398772960
ENG. CIVIL GUILHERME H. M. LIBARDONI
CREA/SC 120441-2

PROPRIETÁRIO

PREFEITURA MUNICIPAL DE DIONÍSIO CERQUEIRA
CNPJ: 83.026.773/0001-74

DESENHO EDUARDO DALLO | DATA 03/2026 | ESCALA INDICADA