


Escala 1/75

# ELÉTRICO TÉRREO

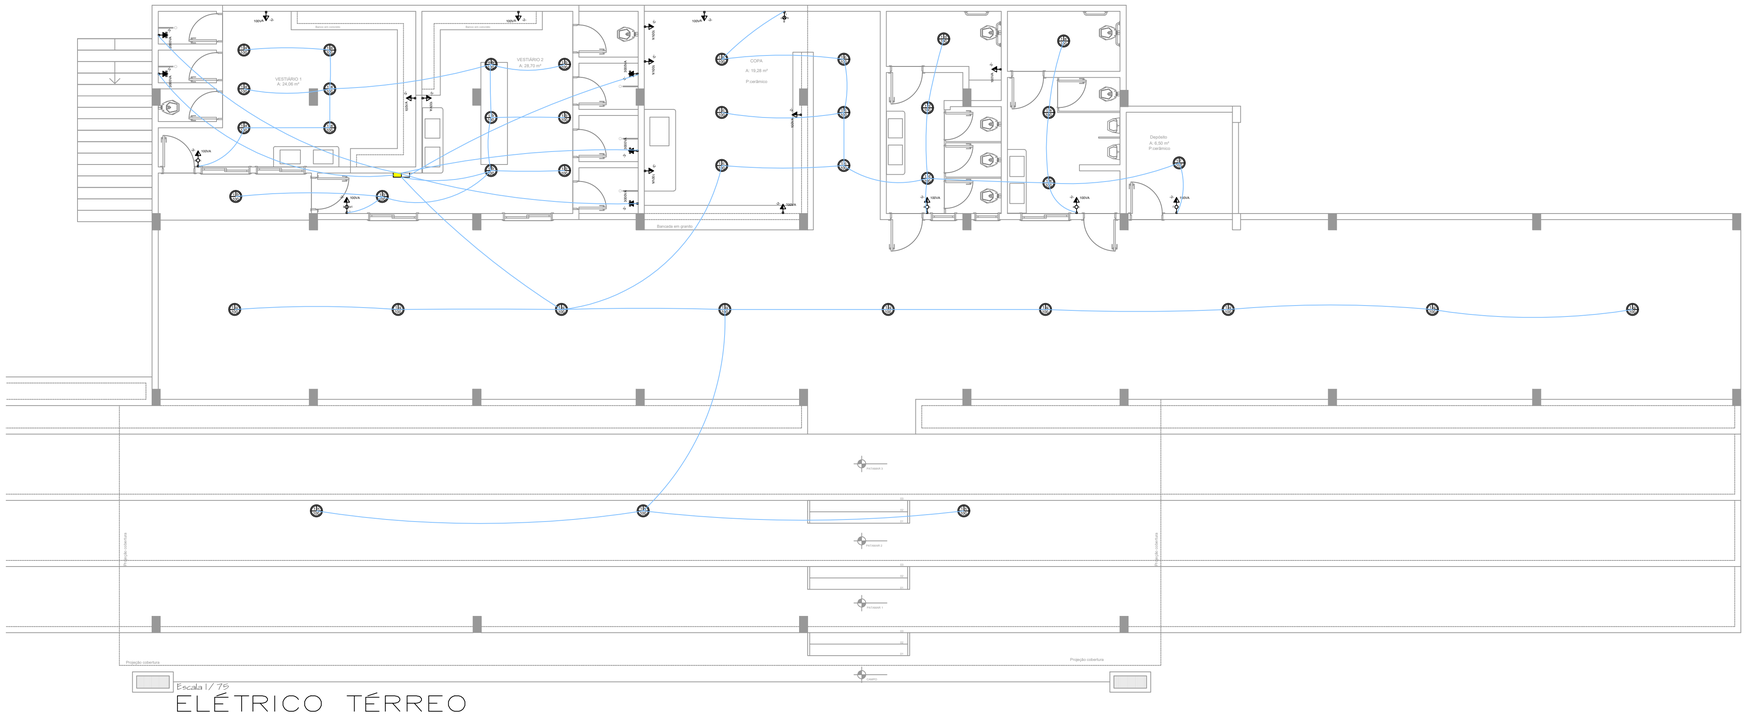


Escala 1/75

# ELÉTRICO 1º PAVTO.

## LEGENDA

| | |
|---|---|
| | Interruptor simples - 120 cm do piso |
| | Tomada 2P+T - 220 cm do piso |
| | Tomada 2P+T - 120 cm do piso |
| | Tomada 2P+T - 30 cm do piso |
| T 8 2X18W | Luminária p/ lâmpada tipo calha |
| | Condutores: fase, neutro, proteção e retorno |
| Elétroduto passando embutido no piso | |

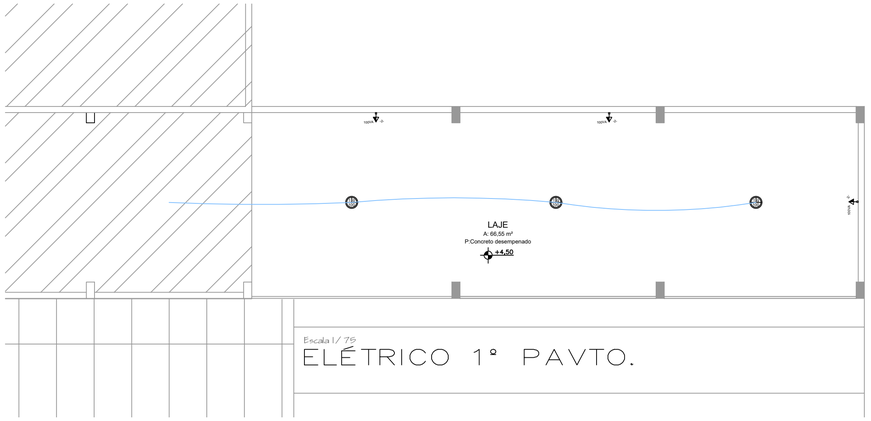


SANITÁRIO
escala 1:75

## Legenda

| | |
|---|---|
| | Caixa Sifonada |
| CG | Caixas de Gordura |
| CES | Caixas Inspeção Esgoto Sifonada |
| | Curva 90 curta |
| | Curva 90 longa |
| | Joelho 45 |
| | Junção simples |
| | Lavatório de Uso Geral |
| | Pia de Cozinha Industrial - Lavagem de panelas com Sifão |
| | Ralo sifonado cilindrico normal |
| | Ralo sifonado cilindrico reforçado |
| | Te sanitário |
| | Vaso Sanitário c/ curva 90° |

# MARIA PRETA
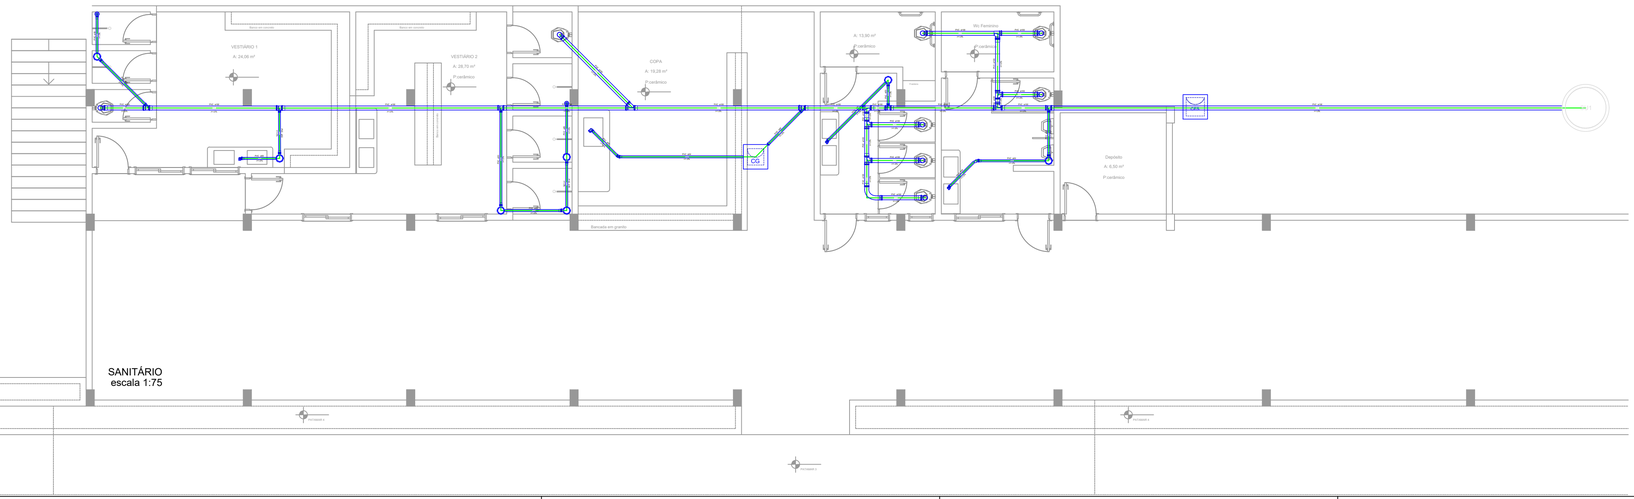
## PREFEITURA MUNICIPAL

**ESTADO DE SANTA CATARINA**
PREFEITURA MUNICIPAL DE DIONÍSIO CERQUEIRA
SECRETARIA DE OBRAS E INFRAESTRUTURA

OBRA:= ESTRUTURA ESPORTIVA MARIA PRETA
LOCAL:= LINHA MARIA PRETA
INTERIOR
DIONISIO CERQUEIRA – SC
PROP.:= PREFEITURA MUNICIPAL

CONTEÚDO: PLANTA BAIXA DETALHES
PRANCHA: 4/5

RESPÔNSÁVEL TÉCNICO
GUILHERME HENRIQUE MARAN
LIBARDONI:04398772960
Assinado digitalmente por GUILHERME HENRIQUE MARAN LIBARDONI:04398772960
ENG. CIVIL GUILHERME H. M. LIBARDONI
CREA/SC 120441-2

PROPRIETÁRIO
PREFEITURA MUNICIPAL DE DIONÍSIO CERQUEIRA
CNPJ: 83.026.773/0001-74

DESENHO EDUARDO DALLO | DATA 03/2026 | ESCALA INDICADA