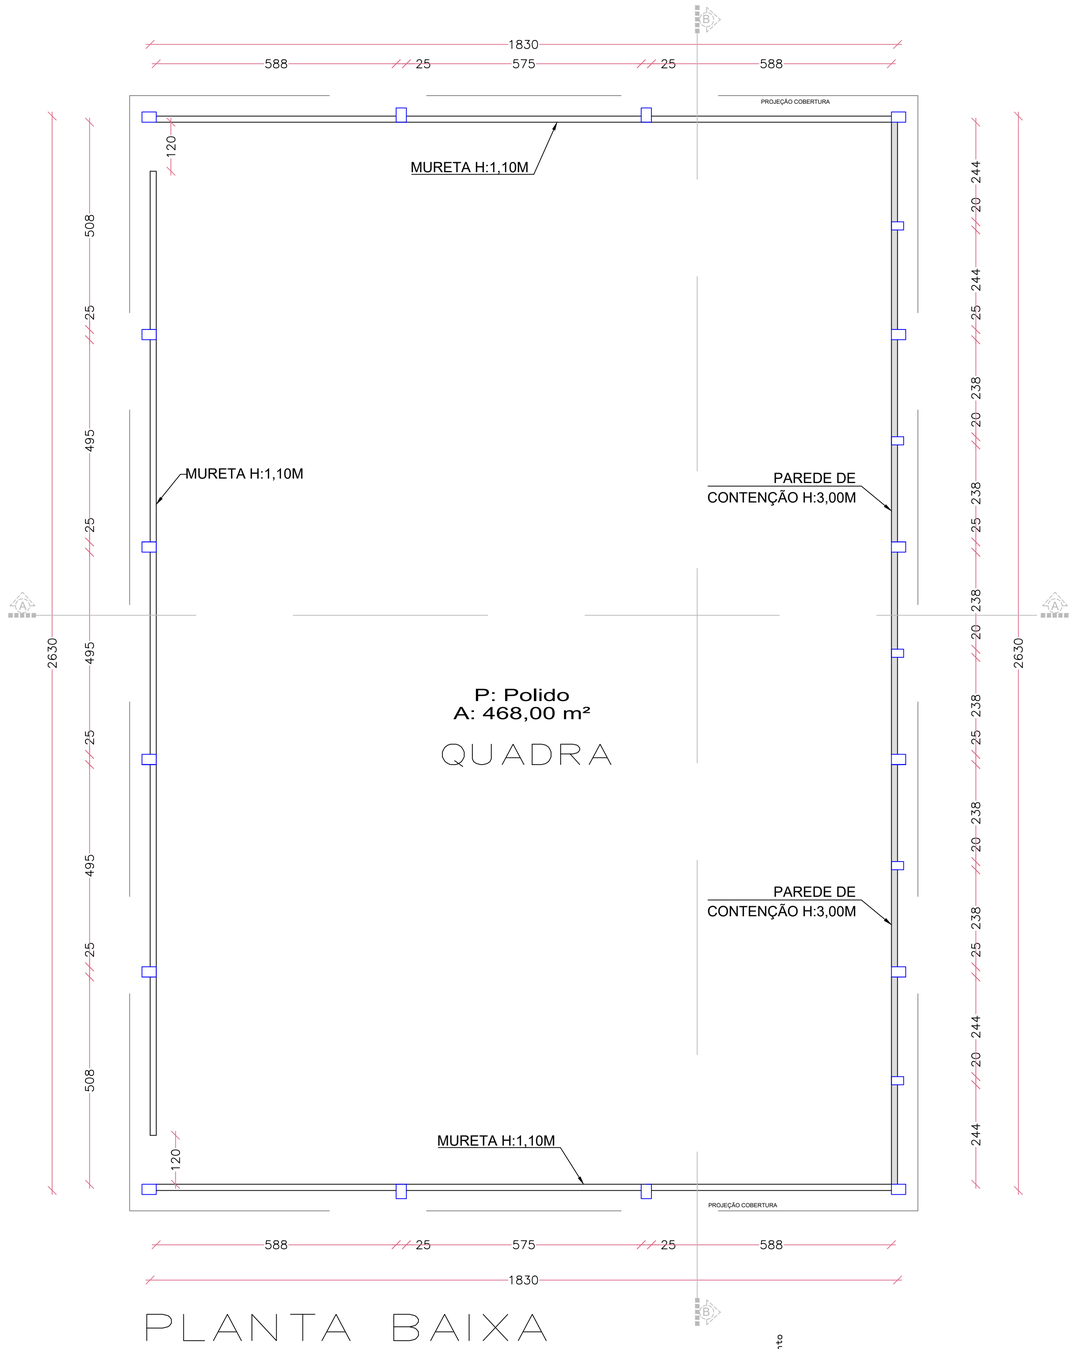

PLANTA BAIXA

Escala 1/75 - ÁREA: 468,00 M²

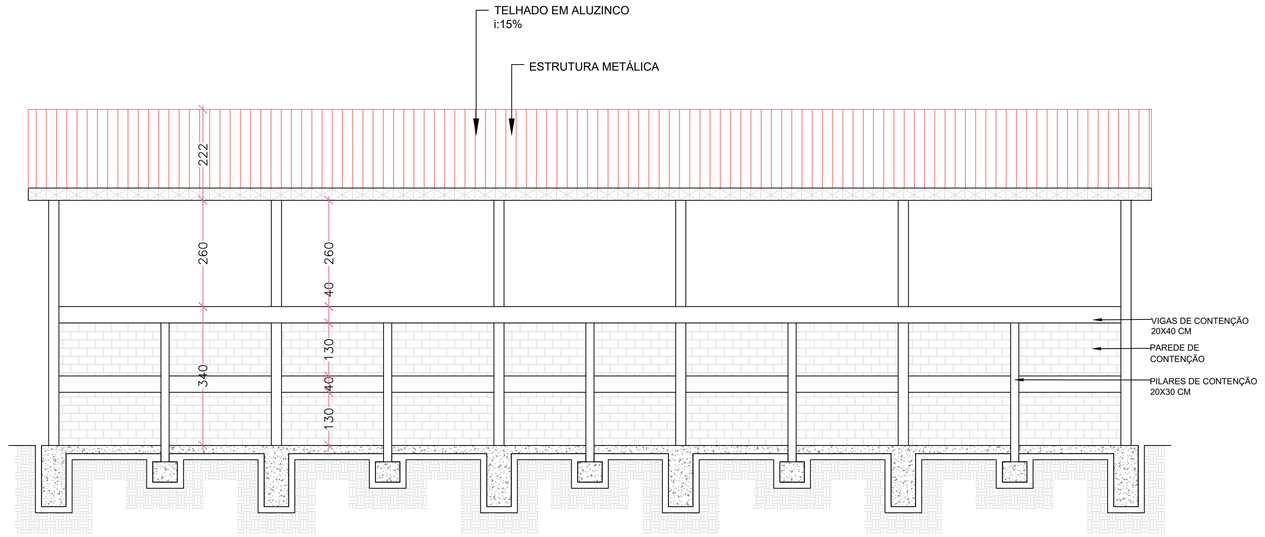

CORTE BB'

Escala 1/75

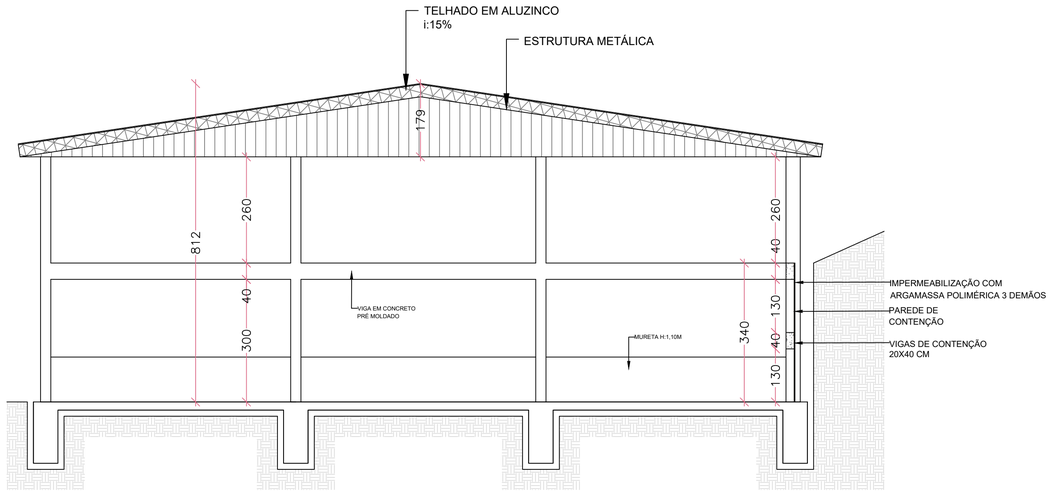

CORTE AA'

Escala 1/75

Det. - 01

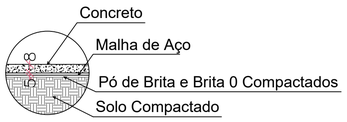

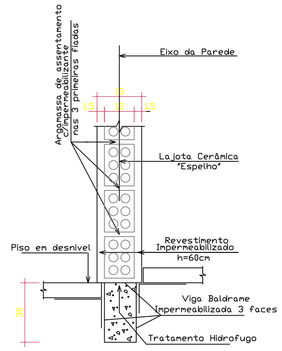

DETALHE DE IMPERMEABILIZAÇÃO

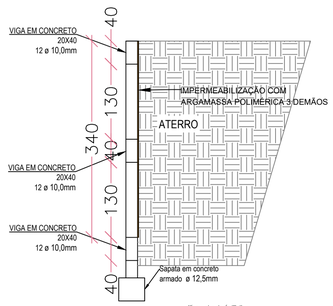

Escala 1/25

DETALHE MURO

QUADRA ESPORTIVA

PREFEITURA MUNICIPAL

Dionísio Cerqueira – SC

Fone: (49) 3644-6700

Rua Santos Dumont, nº413

OBRA= QUADRA ESPORTIVA TRÊS FRONTEIRAS
LOCAL= RUA DEONELO LUCIANO COLOMBO
BAIRRO TRÊS FRONTEIRAS
DIONISIO CERQUEIRA – SC
PROP.= PREFEITURA MUNICIPAL

CONTEÚDO: PLANTA BAIXA DETALHES
PRANCHA: 1/2

RESPONSÁVEL TÉCNICO
GUILHERME HENRIQUE MARAN LIBARDONI:04398772960
ENG. CIVIL GUILHERME H. M. LIBARDONI
CREA/SC 120441-2

Assinado digitalmente por GUILHERME HENRIQUE MARAN LIBARDONI:04398772960
ND: C=BR, O=ICP-Brasil, OU=Secretaria da Receita Federal do Brasil - RFB, OU=RFB e-CPF A3, OU=EM BRANCO, OU=14033080000101, OU=presencial, CN=GUILHERME HENRIQUE MARAN LIBARDONI:04398772960
Razão: Eu sou o autor deste documento
Localização:
Data: 2026.03.05 16:49:30-03'00'
Foxit PDF Reader Versão: 2025.2.0

PROPRIETÁRIO
PREFEITURA MUNICIPAL DE DIONÍSIO CERQUEIRA
CNPJ: 83.026.773/0001-74

DESENHO: EDUARDO DALLO | DATA: 02/2026 | ESCALA: INDICADA