Forma do pavimento
TÉRREO (Nível 0)

escala: 1:50

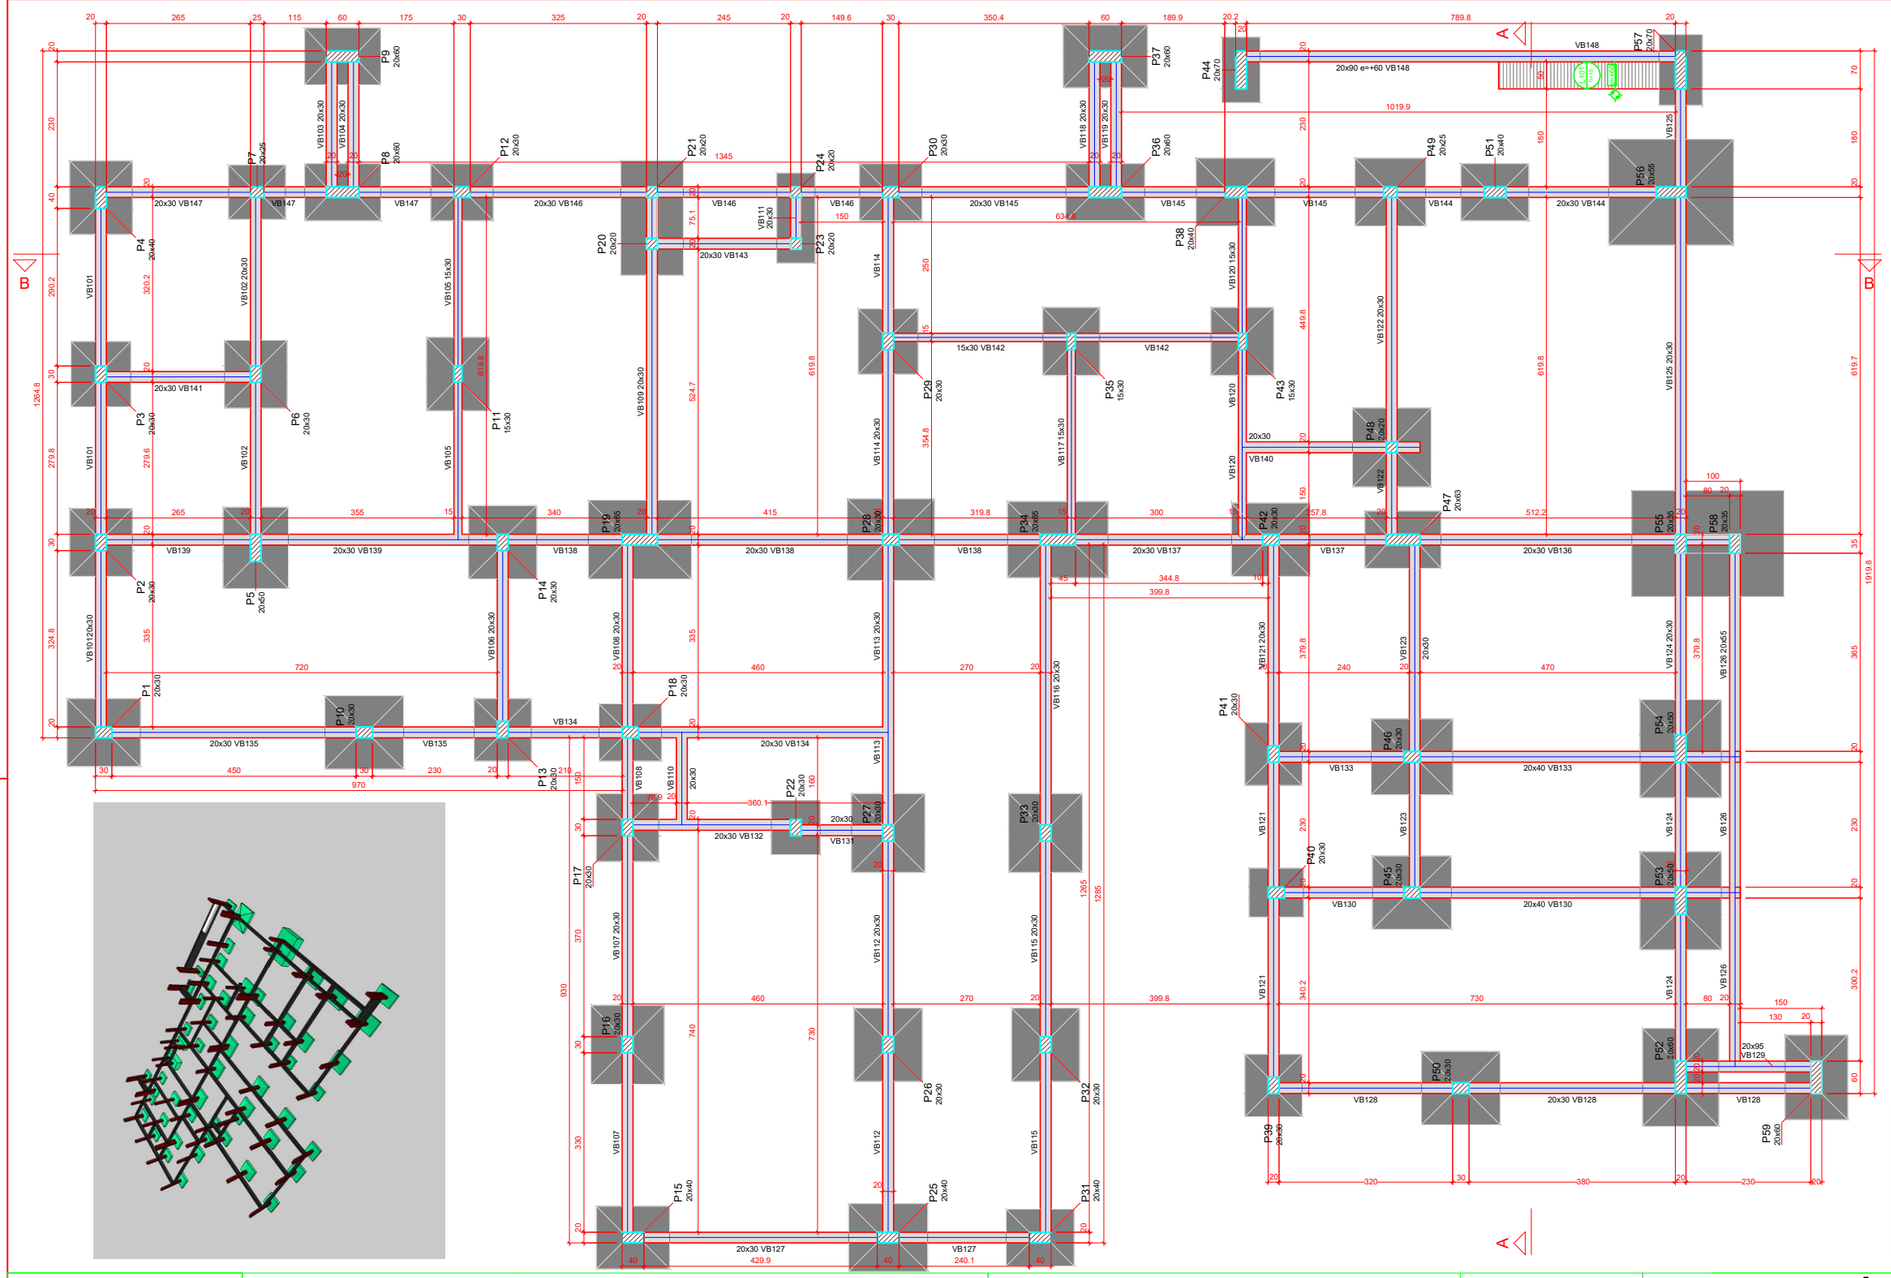

Lajes						Sobrecarga (kgf/m²)		
Dados						Adicional	Acidental	Localizada
Nome	Tipo	Altura (cm)	Elevação (cm)	Nível (cm)	Peso próprio (kgf/m²)	155	30	-
L101	Maciça	15	60	60	375			

Características dos materiais		
	fck (kgf/cm²)	Ec (kgf/cm²)
	300	268384

Dimensão máxima do agregado = 19 mm

Legenda das vigas e paredes
- Viga

Legenda dos pilares
- Pilar que passa
- Pilar com mudança de seção

Vigas			
Nome	Seção (cm)	Elevação (cm)	Nível (cm)
VB101	20x30	0	0
VB102	20x30	0	0
VB103	20x30	0	0
VB104	20x30	0	0
VB105	15x30	0	0
VB106	20x30	0	0
VB107	20x30	0	0
VB108	20x30	0	0
VB109	20x30	0	0
VB110	20x30	0	0
VB111	20x30	0	0
VB112	20x30	0	0
VB113	20x30	0	0
VB114	20x30	0	0
VB115	20x30	0	0
VB116	20x30	0	0
VB117	15x30	0	0
VB118	20x30	0	0
VB119	20x30	0	0
VB120	15x30	0	0
VB121	20x30	0	0
VB122	20x30	0	0
VB123	20x30	0	0
VB124	20x30	0	0
VB125	20x30	0	0
VB126	20x45	0	0
VB127	20x30	0	0
VB128	20x30	0	0
VB129	20x95	0	0
VB130	20x30	0	0
VB131	20x30	0	0
VB132	20x30	0	0
VB133	20x40	0	0
VB134	20x30	0	0
VB135	20x30	0	0
VB136	20x30	0	0
VB137	20x30	0	0
VB138	20x30	0	0
VB139	20x30	0	0
VB140	20x30	0	0
VB141	20x30	0	0
VB142	15x30	0	0
VB143	20x30	0	0
VB144	20x30	0	0
VB145	20x30	0	0
VB146	20x30	0	0
VB147	20x30	0	0
VB148	20x90	0	0

Pilares			
Nome	Seção (cm)	Elevação (cm)	Nível (cm)
P1	20x30	0	0
P2	20x30	0	0
P3	20x30	0	0
P4	20x40	0	0
P5	20x60	0	0
P6	20x30	0	0
P7	20x25	0	0
P8	20x60	0	0
P9	20x60	0	0
P10	20x30	0	0
P11	15x30	0	0
P12	20x30	0	0
P13	20x30	0	0
P14	20x30	0	0
P15	20x40	0	0
P16	20x30	0	0
P17	20x50	0	0
P18	20x30	0	0
P19	20x65	0	0
P20	20x20	0	0
P21	20x20	0	0
P22	20x30	0	0
P23	20x20	0	0
P24	20x20	0	0
P25	20x40	0	0
P26	20x30	0	0
P27	20x50	0	0
P28	20x30	0	0
P29	20x30	0	0
P30	20x20	0	0
P31	20x40	0	0
P32	20x30	0	0
P33	20x30	0	0
P34	20x65	0	0
P35	15x30	0	0
P36	20x60	0	0
P37	20x60	0	0
P38	20x40	0	0
P39	20x30	0	0
P40	20x30	0	0
P41	20x30	0	0
P42	20x30	0	0
P43	15x30	0	0
P44	20x70	0	0
P45	20x30	0	0
P46	20x30	0	0
P47	20x65	0	0
P48	20x20	0	0
P49	20x25	0	0
P50	20x30	0	0
P51	20x40	0	0
P52	20x60	0	0
P53	20x60	0	0
P54	20x50	0	0
P55	20x65	0	0
P56	20x55	0	0
P57	20x70	0	0
P58	20x65	0	0
P59	20x60	0	0

Caracteristicas do Projeto

1 – COBRIMENTO DAS ARMADURAS – PILARES E VIGAS: 3.0 cm
2 – COBRIMENTO DAS ARMADURAS – LAJES E ESCADAS: 3.0 cm
3 – COBRIMENTO DAS ARMADURAS – FUNDAÇÃO: 4.5 cm
4– PREVER LASTRO DE CONCRETO MAGRO (5 cm) SOB AS ESTRUTURAS EM CONCRETO.
5 – OS VENTOS INCIDENTES NAS FACES X (90°) E Y (0°), RESPECTIVAMENTE, NÃO OCORREM SIMULTANEAMENTE.

NOTAS 1 : DURABILIDADE

1 – CLASSE DE AGRESSIVIDADE AMBIENTAL: II
2 – MÓDULO DE ELASTICIDADE > 35.42 GPa
3 – FATOR A/C < 0.4
4 – AÇO CA 50A e CA 60B
5 – CONCRETO CLASSE > 30 MPa
6 – CONSUMO DE CIMENTO > 350 Kg/m3

NOTAS 2 : NORMAS

– NBR 06118 – 2023 – Projeto de Estruturas de Concreto armado
– NBR 06120 – 2019 – Cargas para o Cálculo de Estruturas de edificações – Procedimento
– NBR 06123 – 2023 – Forças Devidas ao Vento em Edificações
– NBR 8681 – 2003 – Ações e Segurança nas Estruturas
– NBR 6122 – 2022 – Projeto e execução de Fundações

LEGENDA DA PLANTA DE LOCAÇÃO

(A) ORIENTAÇÃO DOS EIXOS DOS PILARES
(1) ORIENTAÇÃO DOS EIXOS DOS PILARES

NOTAS 3 : GERAIS

1 – Dimensões em Centímetros e Níveis em metros
2 – Conferir as disposição das armaduras antes da concretagem.
3 – A Responsabilidade pela fiscalização da obra é do Eng° resp Técnico.
4 – Aconselhamos moldagem de corpos de prova para cada caminhão betoneiro.
5 – Respeitar os prazos mínimos para retirada de formas e escoramentos.
6 – Evitar romper concreto após endurecido, com marreta e talhadeira.
7 – Toda e qualquer alteração no respectivo projeto, o Calculista deverá ser consultado e o mesmo deverá emitir seu parecer por escrito.

UBS - TRÊS FRONTEIRAS

PREFEITURA MUNICIPAL

Local: Rua Ver. Argemiro A. Pereira
BAIRRO: TRES FRONTEIRAS
DIONISIO CERQUEIRA – SC

PROP.= PREFEITURA MUNICIPAL

ESTADO DE SANTA CATARINA
PREFEITURA MUNICIPAL DE DIONÍSIO CERQUEIRA
SECRETARIA DE OBRAS E INFRAESTRUTURA

CONTEÚDO
PRANCHA 11/34

RESPONSÁVEL TÉCNICO
ENG. CIVIL GUILHERME H. M. LIBARDONI
CREA/SC 120441-2

PROPRIETÁRIO
PREFEITURA MUNICIPAL DE DIONÍSIO CERQUEIRA
CNPJ: 83.026.773/0001-74

DESENHO EDUARDO DALLO | DATA 03/2026 | ESCALA INDICADA