Forma do pavimento COBERTURA 1 (Nível 365)

escala 1:50

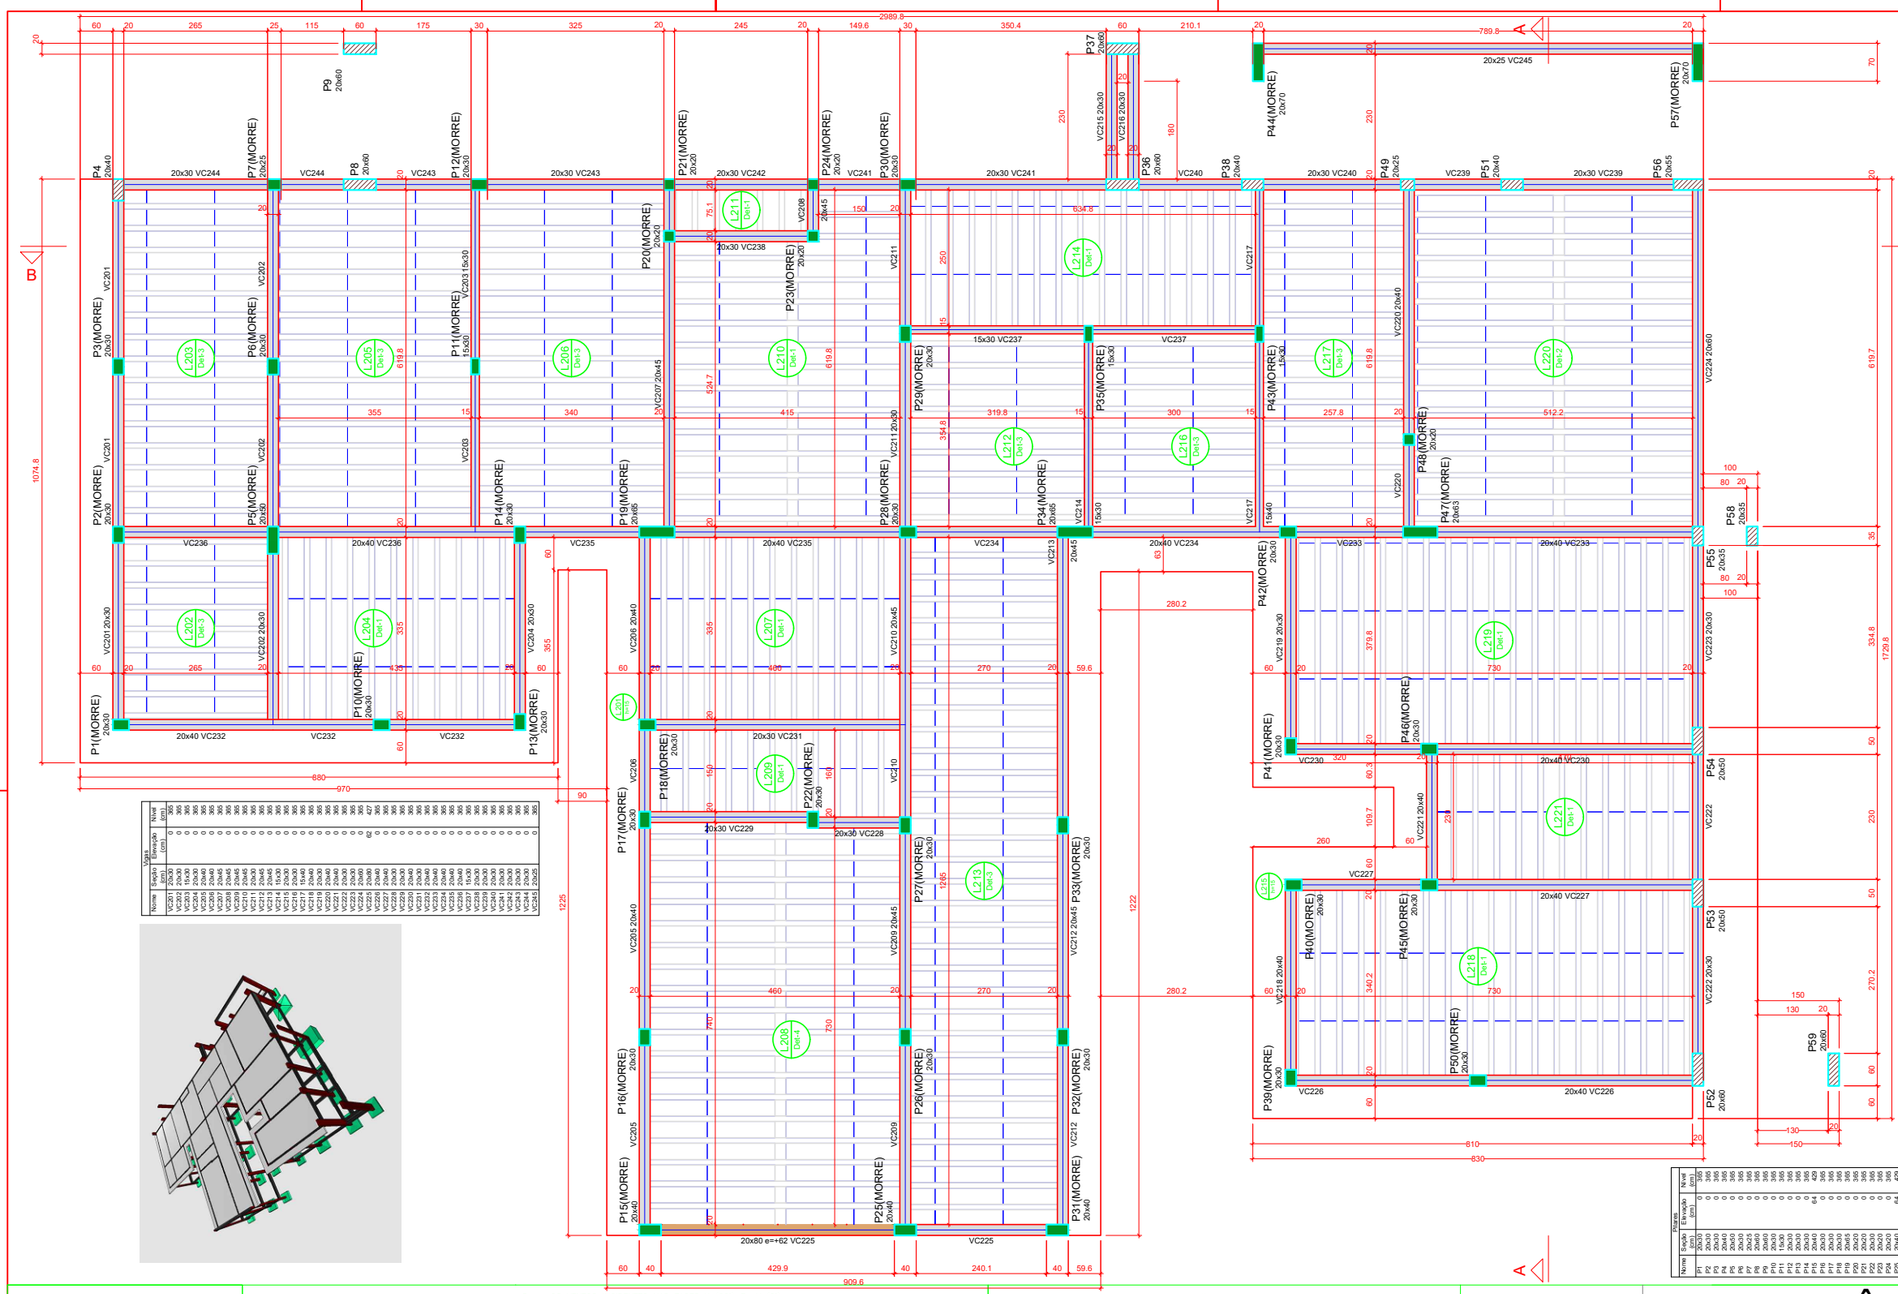

Nome	Seção (cm)	Dim. Elem. (cm)	Nível (cm)
VC201	20x30	0	365
VC202	20x30	0	365
VC203	15x30	0	365
VC204	20x30	0	365
VC205	20x40	0	365
VC206	20x40	0	365
VC207	20x45	0	365
VC208	20x45	0	365
VC209	20x45	0	365
VC210	20x45	0	365
VC211	20x30	0	365
VC212	20x45	0	365
VC213	20x45	0	365
VC214	15x30	0	365
VC215	20x30	0	365
VC216	20x30	0	365
VC217	15x40	0	365
VC218	20x40	0	365
VC219	20x30	0	365
VC220	20x40	0	365
VC221	20x40	0	365
VC222	20x30	0	365
VC223	20x30	0	365
VC224	20x60	0	365
VC225	20x80 e=+62	0	367
VC226	20x60	0	365
VC227	20x60	0	365
VC228	20x60	0	365
VC229	20x30	0	365
VC230	20x30	0	365
VC231	20x30	0	365
VC232	20x40	0	365
VC233	20x40	0	365
VC234	20x40	0	365
VC235	20x40	0	365
VC236	20x40	0	365
VC237	15x30	0	365
VC238	20x30	0	365
VC239	15x30	0	365
VC240	20x40	0	365
VC241	20x30	0	365
VC242	20x30	0	365
VC243	20x30	0	365
VC244	20x30	0	365
VC245	20x25	0	365

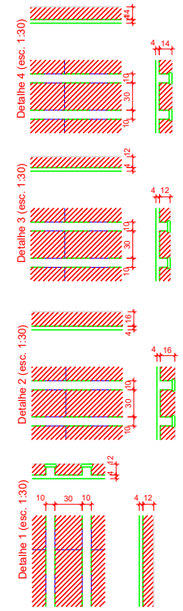

Nome	Seção (cm)	Dim. Elem. (cm)	Nível (cm)
P1	20x30	0	365
P2	20x30	0	365
P3	20x30	0	365
P4	20x40	0	365
P5	20x30	0	365
P6	20x30	0	365
P7	20x25	0	365
P8	20x60	0	365
P9	20x60	0	365
P10	20x30	0	365
P11	15x30	0	365
P12	20x30	0	365
P13	20x30	0	365
P14	20x30	0	365
P15	20x40	0	365
P16	20x60	0	365
P17	20x60	0	365
P18	20x60	0	365
P19	20x60	0	365
P20	20x20	0	365
P21	20x20	0	365
P22	20x30	0	365
P23	20x20	0	365
P24	20x20	0	365
P25	20x40	0	365
P26	20x60	0	365
P27	20x30	0	365
P28	20x30	0	365
P29	20x30	0	365
P30	20x30	0	365
P31	20x40	0	365
P32	20x30	0	365
P33	20x30	0	365
P34	20x60	0	365
P35	15x30	0	365
P36	20x60	0	365
P37	20x60	0	365
P38	20x40	0	365
P39	20x30	0	365
P40	20x30	0	365
P41	20x30	0	365
P42	20x30	0	365
P43	15x40	0	365
P44	20x70	0	365
P45	20x30	0	365
P46	20x30	0	365
P47	20x60	0	365
P48	20x20	0	365
P49	20x25	0	365
P50	20x30	0	365
P51	20x40	0	365
P52	20x60	0	365
P53	20x50	0	365
P54	20x50	0	365
P55	20x35	0	365
P56	20x55	0	365
P57	20x70	0	365
P58	20x35	0	365
P59	20x60	0	365

Nome	Seção (cm)	Dim. Elem. (cm)	Nível (cm)
VC201	20x30	0	365
VC202	20x30	0	365
VC203	15x30	0	365
VC204	20x60	0	365
VC205	20x40	0	365
VC206	20x40	0	365
VC207	20x45	0	365
VC208	20x45	0	365
VC209	20x45	0	365
VC210	20x45	0	365
VC211	20x30	0	365
VC212	20x45	0	365
VC213	20x45	0	365
VC214	15x30	0	365
VC215	20x30	0	365
VC216	20x30	0	365
VC217	15x40	0	365
VC218	20x40	0	365
VC219	20x30	0	365
VC220	20x40	0	365
VC221	20x40	0	365
VC222	20x30	0	365
VC223	20x30	0	365
VC224	20x60	0	365
VC225	20x80 e=+62	0	367
VC226	20x60	0	365
VC227	20x60	0	365
VC228	20x60	0	365
VC229	20x30	0	365
VC230	20x30	0	365
VC231	20x30	0	365
VC232	20x40	0	365
VC233	20x40	0	365
VC234	20x40	0	365
VC235	20x40	0	365
VC236	20x40	0	365
VC237	15x30	0	365
VC238	20x30	0	365
VC239	15x30	0	365
VC240	20x40	0	365
VC241	20x30	0	365
VC242	20x30	0	365
VC243	20x30	0	365
VC244	20x30	0	365
VC245	20x25	0	365